

Bc.PAVEL PRUSKÝ
PROJEKTY ELEKTRO

IČ : 05124166
STUDENTSKÁ 436/56A, KARLOVY VARY 36007
MOBIL : 776 260 979, E-MAIL : prp11@seznam.cz

Číslo paré :

Autorizace :

HIP :

Zodpovědný projektant :

Bc.PAVEL PRUSKÝ

Podpis :

Kreslil :

Bc.PAVEL PRUSKÝ

Podpis :

Investor :

MAGISTRÁT MĚSTA KARLOVY VARY, MOSKEVSKÁ 21, 36120; IČ:00254657

Stupeň :

ZDS

Název akce :

FOTBALOVÝ AREÁL DRAHOVICE – KARLOVY VARY
OSVĚTLENÍ HŘIŠTĚ S UMĚLOU TRÁVOU

Zakázkové číslo :

2018.022

Měřítko :

Formát :

5 A4

Objekt :

D.1.4.6 – SILNOPROUDÁ ELEKTROTECHNIKA

Datum :

08/2018


Název přílohy :

PŘEDŘADNÍKOVÉ SKŘÍNĚ RP1–4

Číslo přílohy :

D.1.4.6–05

STOŽÁR č.1

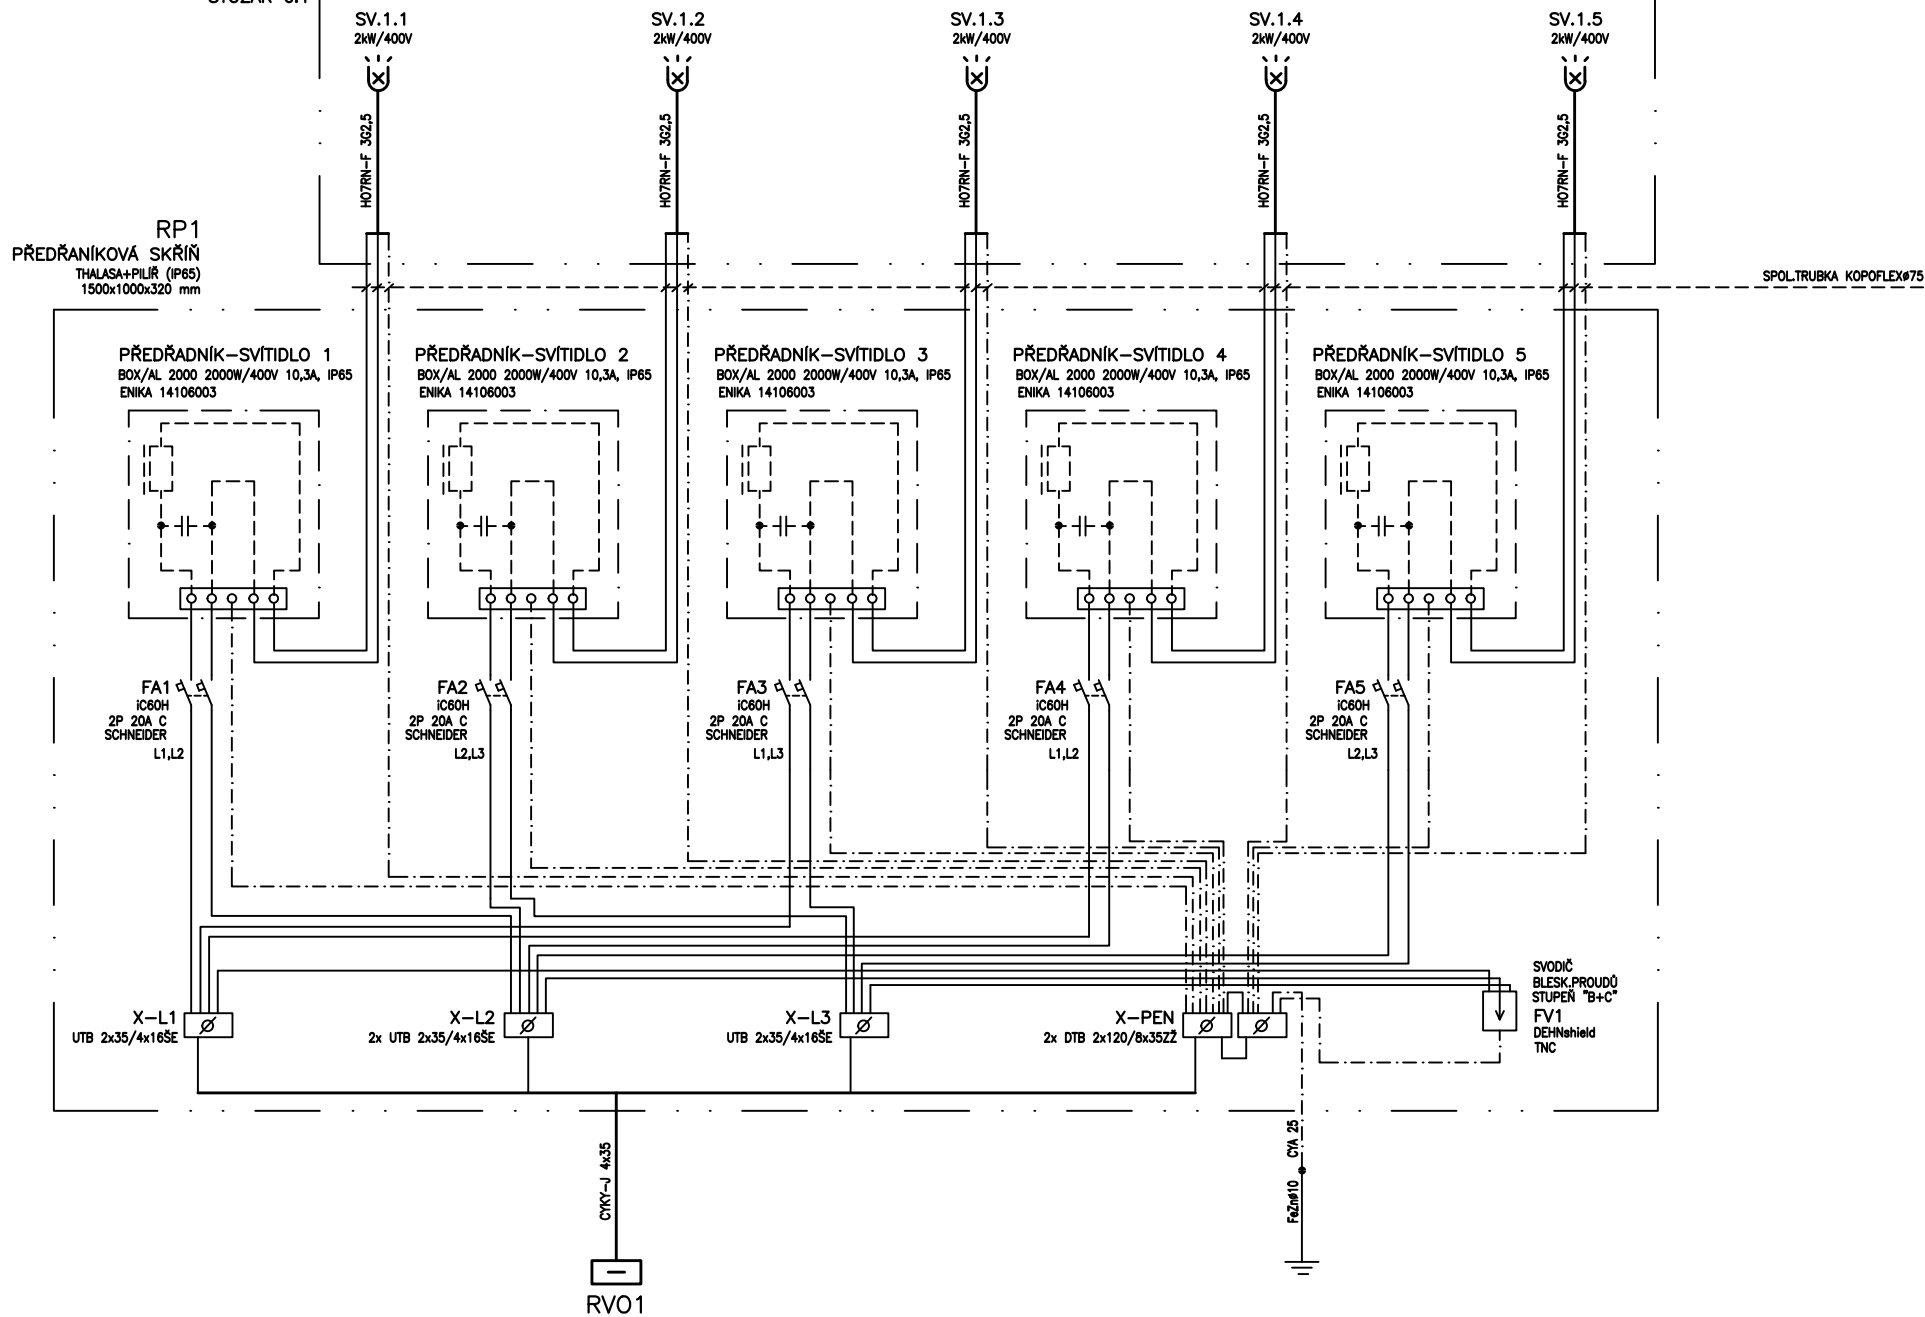

Bc.PAVEL PRUSKÝ
PROJEKTY ELEKTRO

IČ : 05124166
STUDENTSKÁ 436/56A, KARLOVY VARY 36007
MOBIL : 776 260 979, E-MAIL : prp11@seznam.cz

Odpověd.projektant : Bc.PAVEL PRUSKÝ
Vypracoval : Bc.PAVEL PRUSKÝ
Datum : 08/2018
Zak.č. : 2018.022

Název akce :

FOTBALOVÝ AREÁL DRAHOVICE-K.VARY - OSVĚTLENÍ HRŠTĚ S UMĚLOU TRÁVOU

Název přílohy :

PŘEDŘADNÍKOVÉ SKŘÍŇĚ RP1-4

Obsah listu :

SKŘÍŇ RP1 - SCHÉMA ZAPOJENÍ

Číslo přílohy :


D.1.4.6-05

Strana :

1

Suma :

5

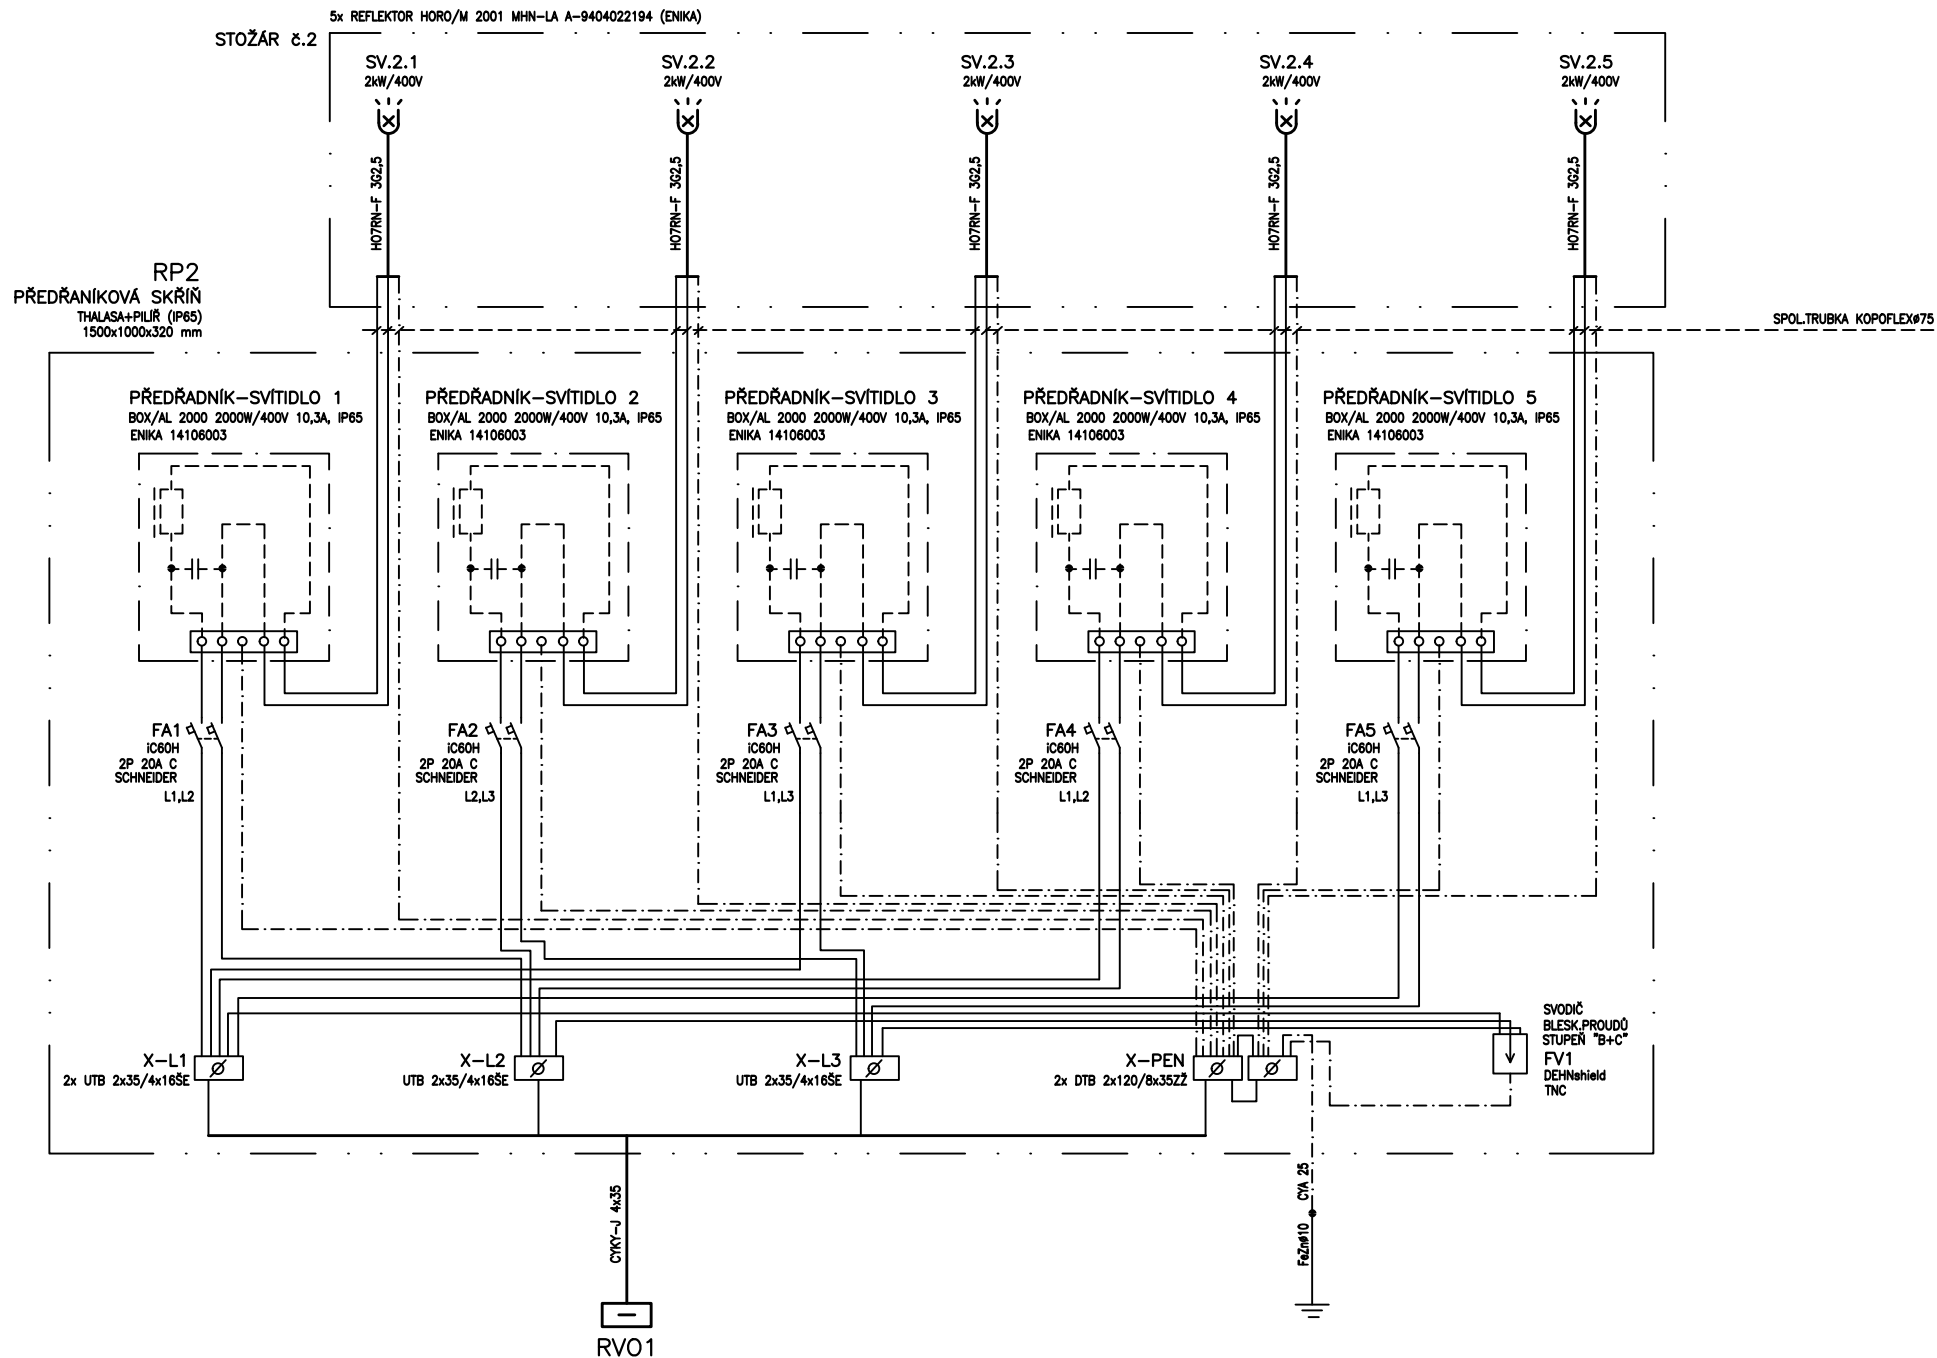

Bc.PAVEL PRUSKÝ
PROJEKTY ELEKTRO

IČ : 05124166
STUDENTSKÁ 436/56A, KARLOVY VARY 36007
MOBIL : 776 260 979, E-MAIL : prp11@seznam.cz

Odpověď.projektant : Bc.PAVEL PRUSKÝ
Vypracoval : Bc.PAVEL PRUSKÝ
Datum : 08/2018
Zak.č. : 2018.022

Název akce :

FOTBALOVÝ AREÁL DRAHOVICE-K.VARY - OSVĚTLENÍ HRŠTĚ S UMĚLOU TRÁVOU

Název přílohy :

PŘEDŘADNÍKOVÉ SKŘÍŇĚ RP1-4

Obsah listů :


SKŘÍŇ RP2 - SCHÉMA ZAPOJENÍ

Číslo přílohy :


D.1.4.6-05

Strana : 2


Suma : 5

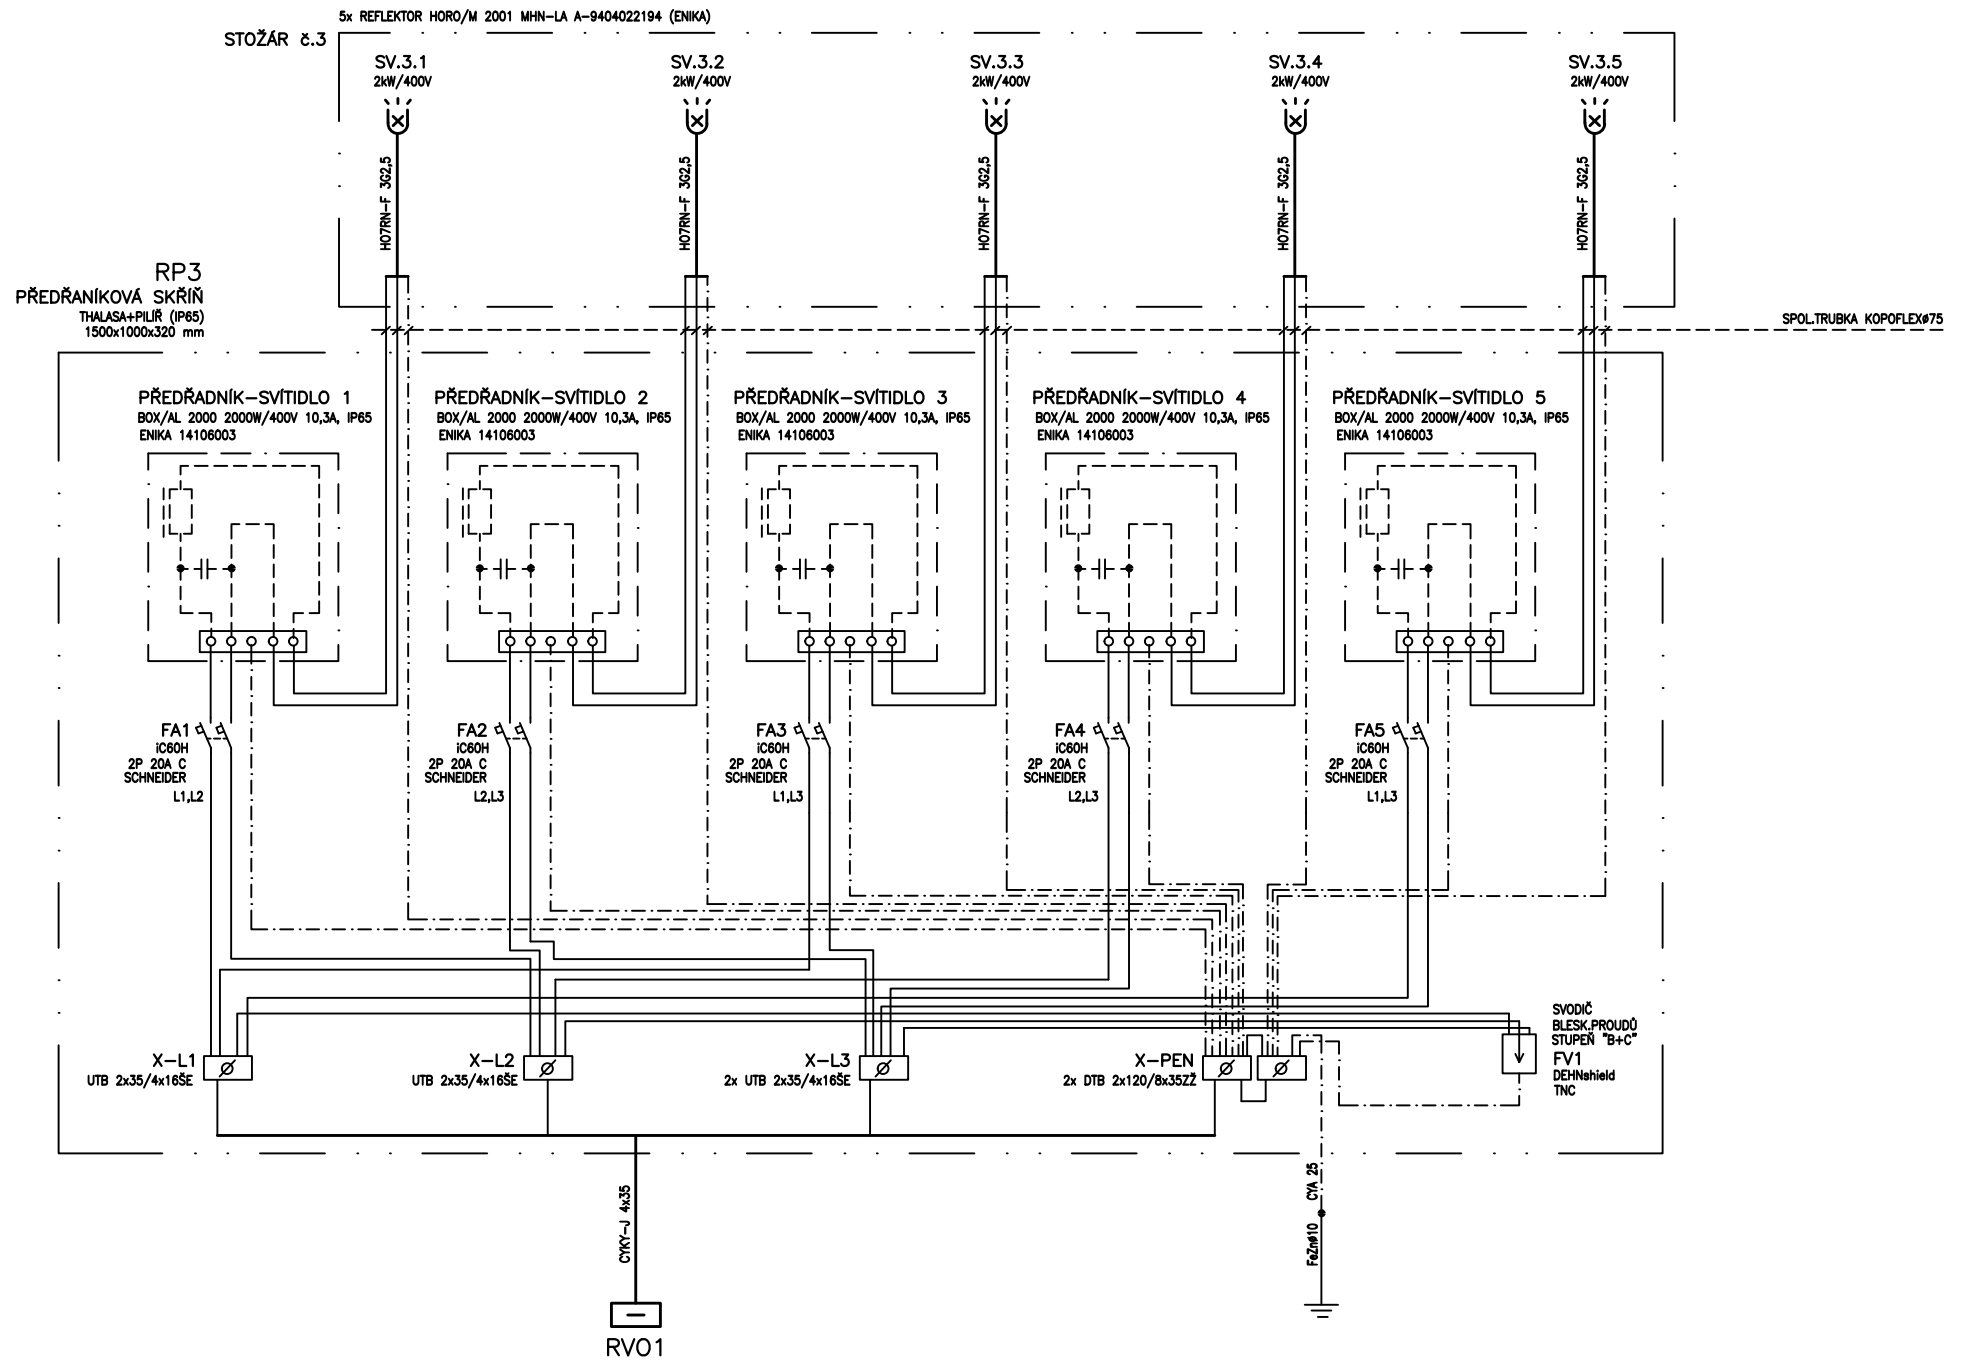

Bc.PAVEL PRUSKÝ PROJEKTY ELEKTRO IČ : 05124166 STUDENTSKÁ 436/56A, KARLOVY VARY 36007 MOBIL : 776 260 979, E-MAIL : prp11@seznam.cz	Odpověď,projektant : Bc.PAVEL PRUSKÝ	Název akce : FOTBALOVÝ AREÁL DRAHOVICE-K.VARY - OSVĚTLENÍ HRŠTĚ S UMĚLOU TRÁVOU	Číslo přílohy : D.1.4.6-05	
	Vypracoval : Bc.PAVEL PRUSKÝ	Datum : 08/2018	Obsah listů : SKŘIŇ RP3 - SCHÉMA ZAPOJENÍ	
	Zak.č. : 2018.022	Název přílohy : PŘEDŘADNÍKOVÉ SKŘIŇĚ RP1-4	Strana : 3	Suma : 5

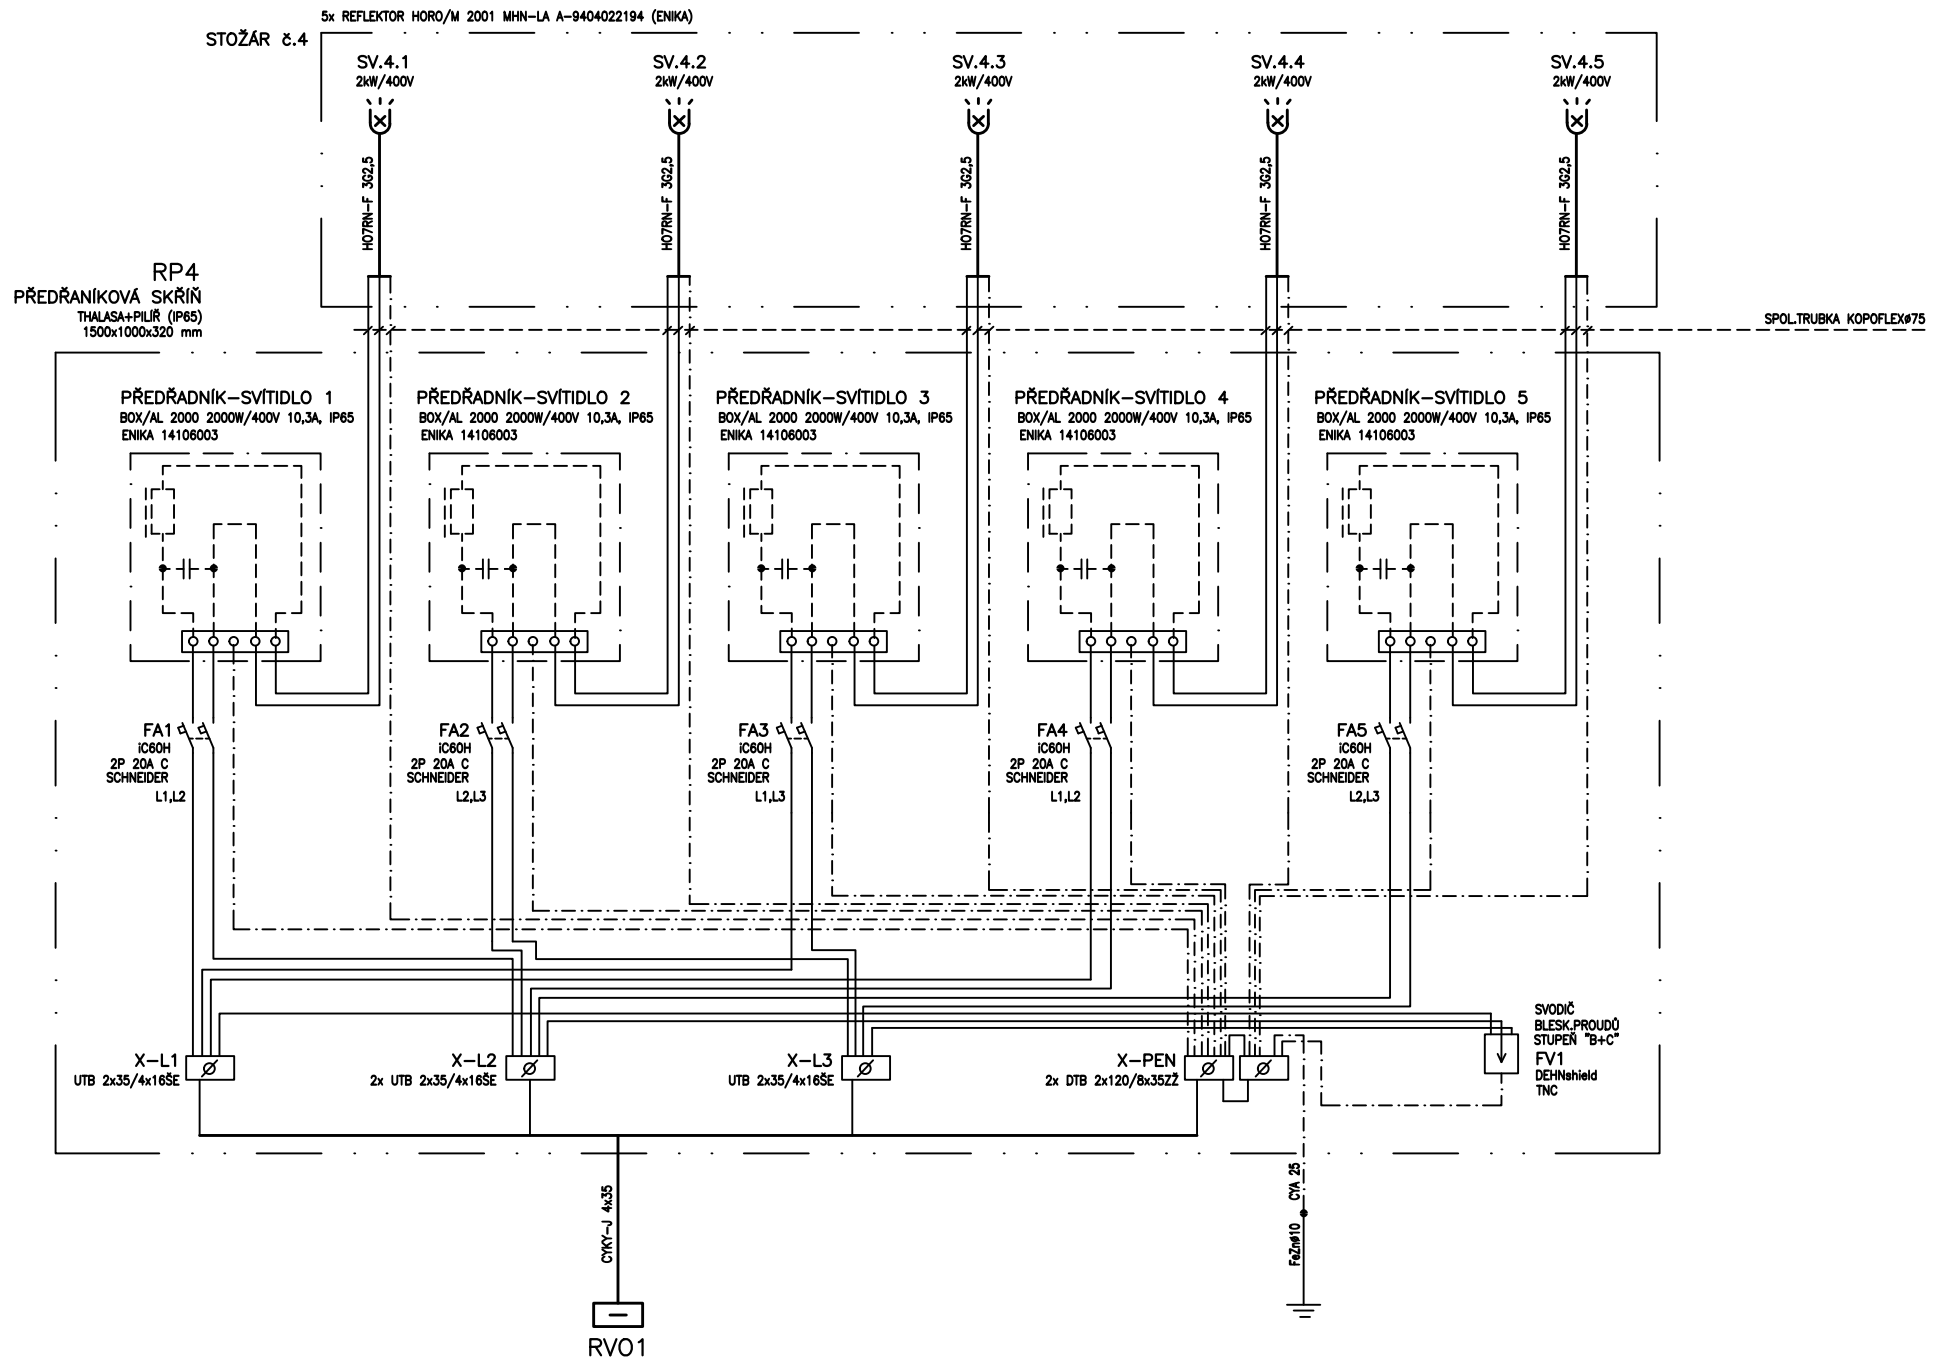

Bc.PAVEL PRUSKÝ PROJEKTY ELEKTRO IČ : 05124166 STUDENTSKÁ 436/56A, KARLOVY VARY 36007 MOBIL : 776 260 979, E-MAIL : prp11@seznam.cz	Odpověd.projektant :	Bc.PAVEL PRUSKÝ	Název akce :	FOTBALOVÝ AREÁL DRAHOVICE-K.VARY - OSVĚTLENÍ HRÍŠTĚ S UMĚLOU TRÁVOU		Číslo přílohy :	D.1.4.6-05		
	Vypracoval :	Bc.PAVEL PRUSKÝ	Název přílohy :	PŘEDŘADNIKOVÉ SKŘÍŇĚ RP1-4		Strana :	4	Suma :	5
	Datum :	08/2018	Obsah listu :	SKŘÍŇ RP4 - SCHÉMA ZAPOJENÍ					
	Zak.č. :	2018.022							

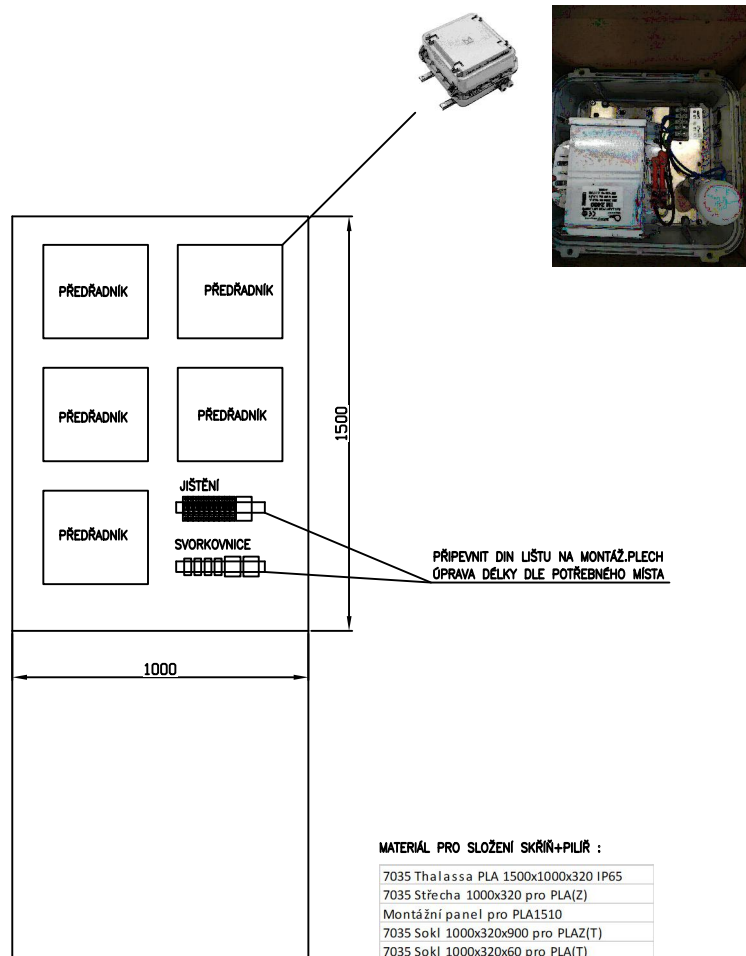

NAPĚŤOVÁ SOUSTAVA : 3 PEN stř.50Hz, 400V/TN-C
2 stř.50Hz, 400V/TN-S
OCHRANNÁ OPATŘENÍ DLE ČSN 33 2000-4-41 ed.2 :
STUPEŇ OCHRANY – ZÁKLADNÍ : AUTOMATICKÉ ODPOJENÍ OD ZDROJE

Bc.PAVEL PRUSKÝ PROJEKTY ELEKTRO IČ : 05124166 STUDENTSKÁ 436/56A, KARLOVY VARY 36007 MOBIL : 776 260 979, E-MAIL : prp11@seznam.cz	Odpověd.projektant :	Bc.PAVEL PRUSKÝ	Název akce :	FOTBALOVÝ AREÁL DRAHOVICE-K.VARY – OSVĚTLENÍ HŘIŠTĚ S UMĚLOU TRÁVOU		Číslo přílohy :	D.1.4.6-05	
	Vypracoval :	Bc.PAVEL PRUSKÝ						
	Datum :	08/2018	Název přílohy :	PŘEDŘADNÍKOVÉ SKŘÍŇĚ RP1-4	Obsah listu :	SESTAVA, TECHNICKÉ ÚDAJE		
	Zak.č. :	2018.022				Strana :	5	Suma :