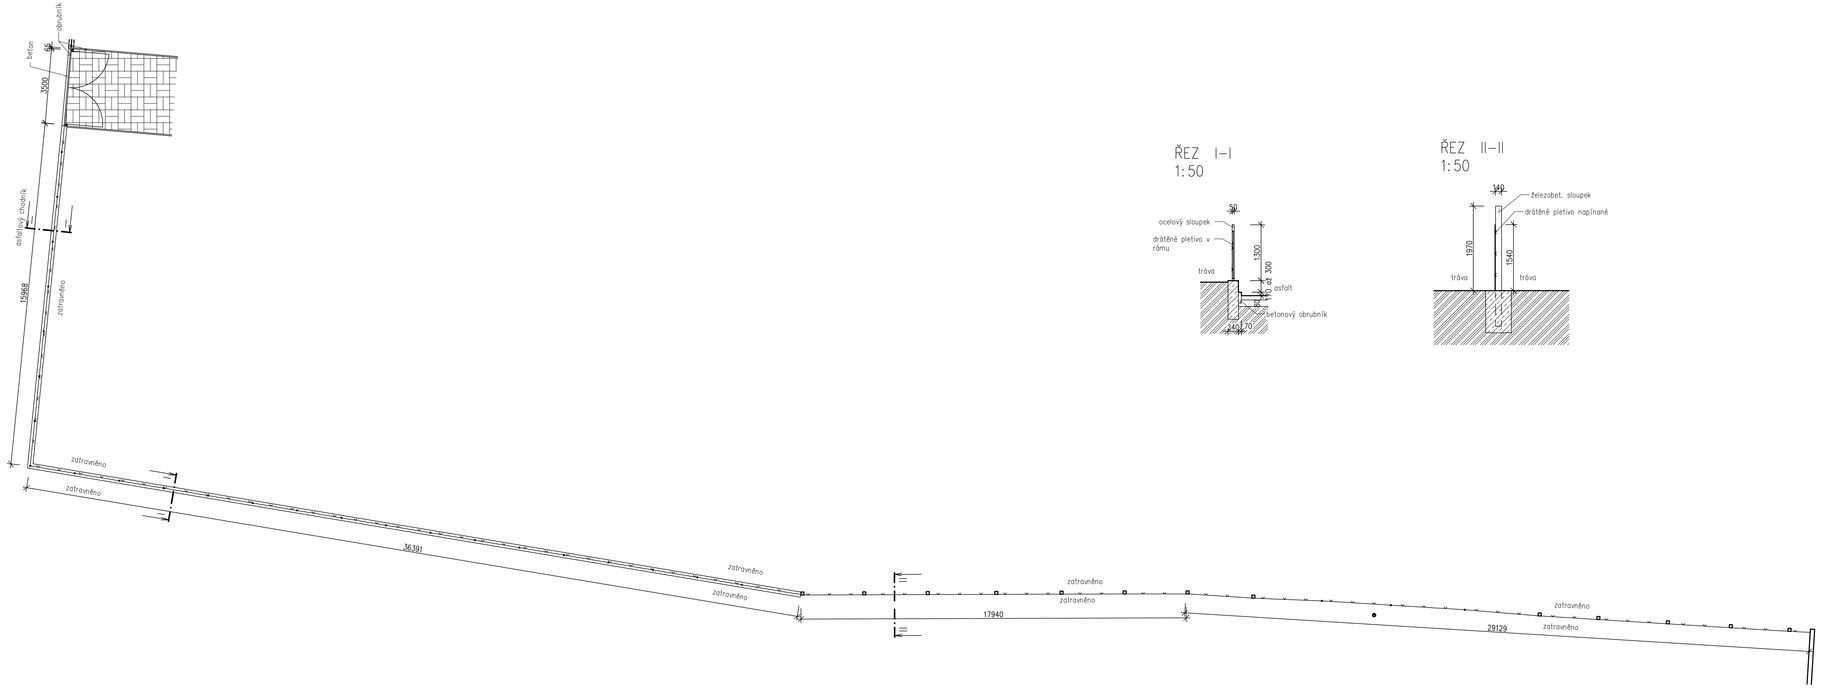

ŘEZ I–I
1:50

ŘEZ II–II
1:50

HIP	ZPO	VYPRACOVAL	KRESLIL	Č.PARE
	Ing. R. NOVOTNÁ	Ing. R. NOVOTNÁ		
MÍSTO	p.č. 283/1, 283/42, 283/43, k.ú. Tuhnice			
INVESTOR:	Statutární město K. Vary, Moskevská 21, K. Vary			
OBJEDNATEL:	Statutární město K. Vary, Moskevská 21, K. Vary			

AKCE :	MODERNIZACE OPLOCENÍ AREÁLU TECHNICKÝ NÁVRH ZŠ Karlovy Vary - Poštovní 19	DATUM	srpen 2015
		STUPEŇ	DUR
		FORMÁT	10xA4
OBJEKT:		MĚŘÍTKO	1:50, 1:100
DÍLČÍ ČÁST:		Č.ZAK.	201514
OBSAH:	Půdorys a řezy - stávající stav	PŘÍLOHA Č.	D.02

ING. RENATA NOVOTNÁ
PROJEKTOVÁ A INŽENÝRSKÁ KANCELÁŘ
BLAHOSLAVOVA 1/17, 360 09 KARLOVY VARY