


### VZOROVÝ ŘEZ I-I

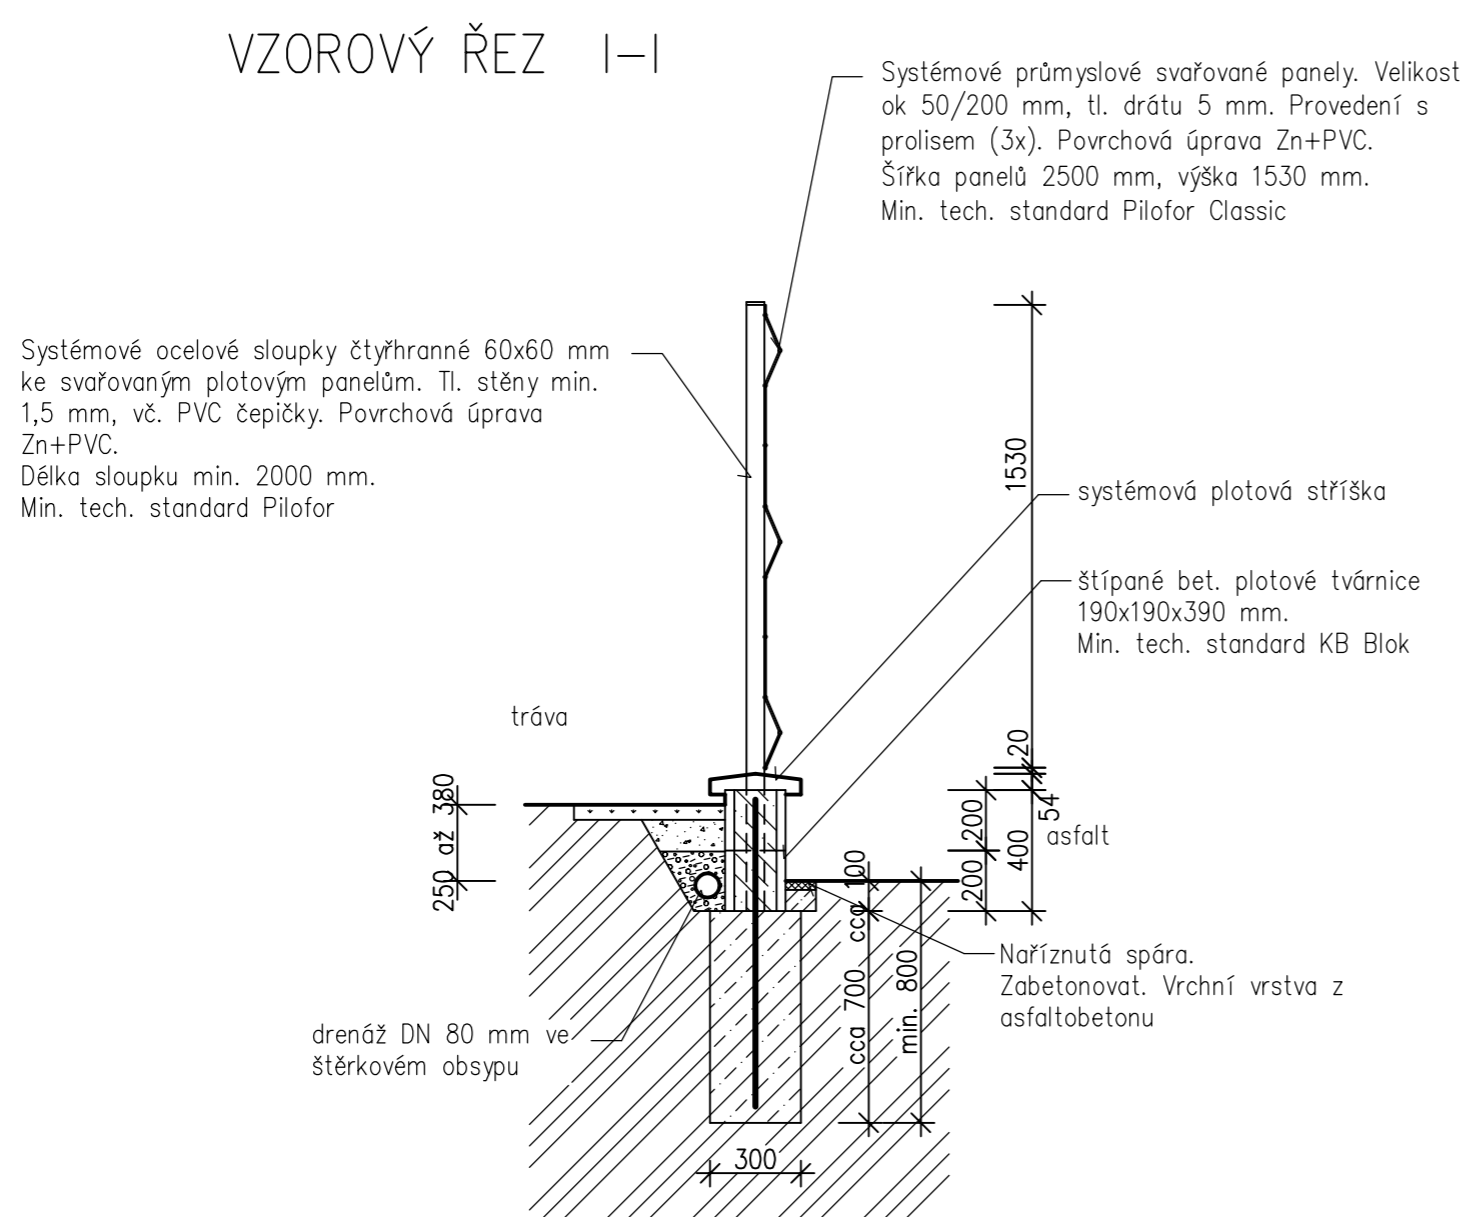

HP	ZPO	VYRAOVAL	KRESLIL	Č.PARE
	Ing. R. NOVOTNÁ	Ing. R. NOVOTNÁ		
MÍSTO	p.č. 283/1, 283/42, 283/43, k.ú. Tuňovice			
INVESTOR	Statutární město K. Vary, Moskevská 21, K. Vary			
OBJEDNATEL	Statutární město K. Vary, Moskevská 21, K. Vary			
AKCE :	MODERNIZACE OPLCENÍ AREÁLU TECHNICKÝ NÁVRH			datum srpen 2015
	ZS Karlovy Vary - Poštovní 19			formát 2x44
OBJEKT:				měřítko 1:25
DÍLČÍ ČÁST:				č.jak. 201514
OBŠAH:	Vzorový řez I-I			příloha č. D.04


  
**ING. RENATA NOVOTNÁ**
  
 PROJEKČNÍ A INŽENYRSKÁ KANCELÁŘ
   
 BŘEZOVSKÁ 54/12, 365 01 MĚSTO VARY