


VZOROVÝ ŘEZ II-II

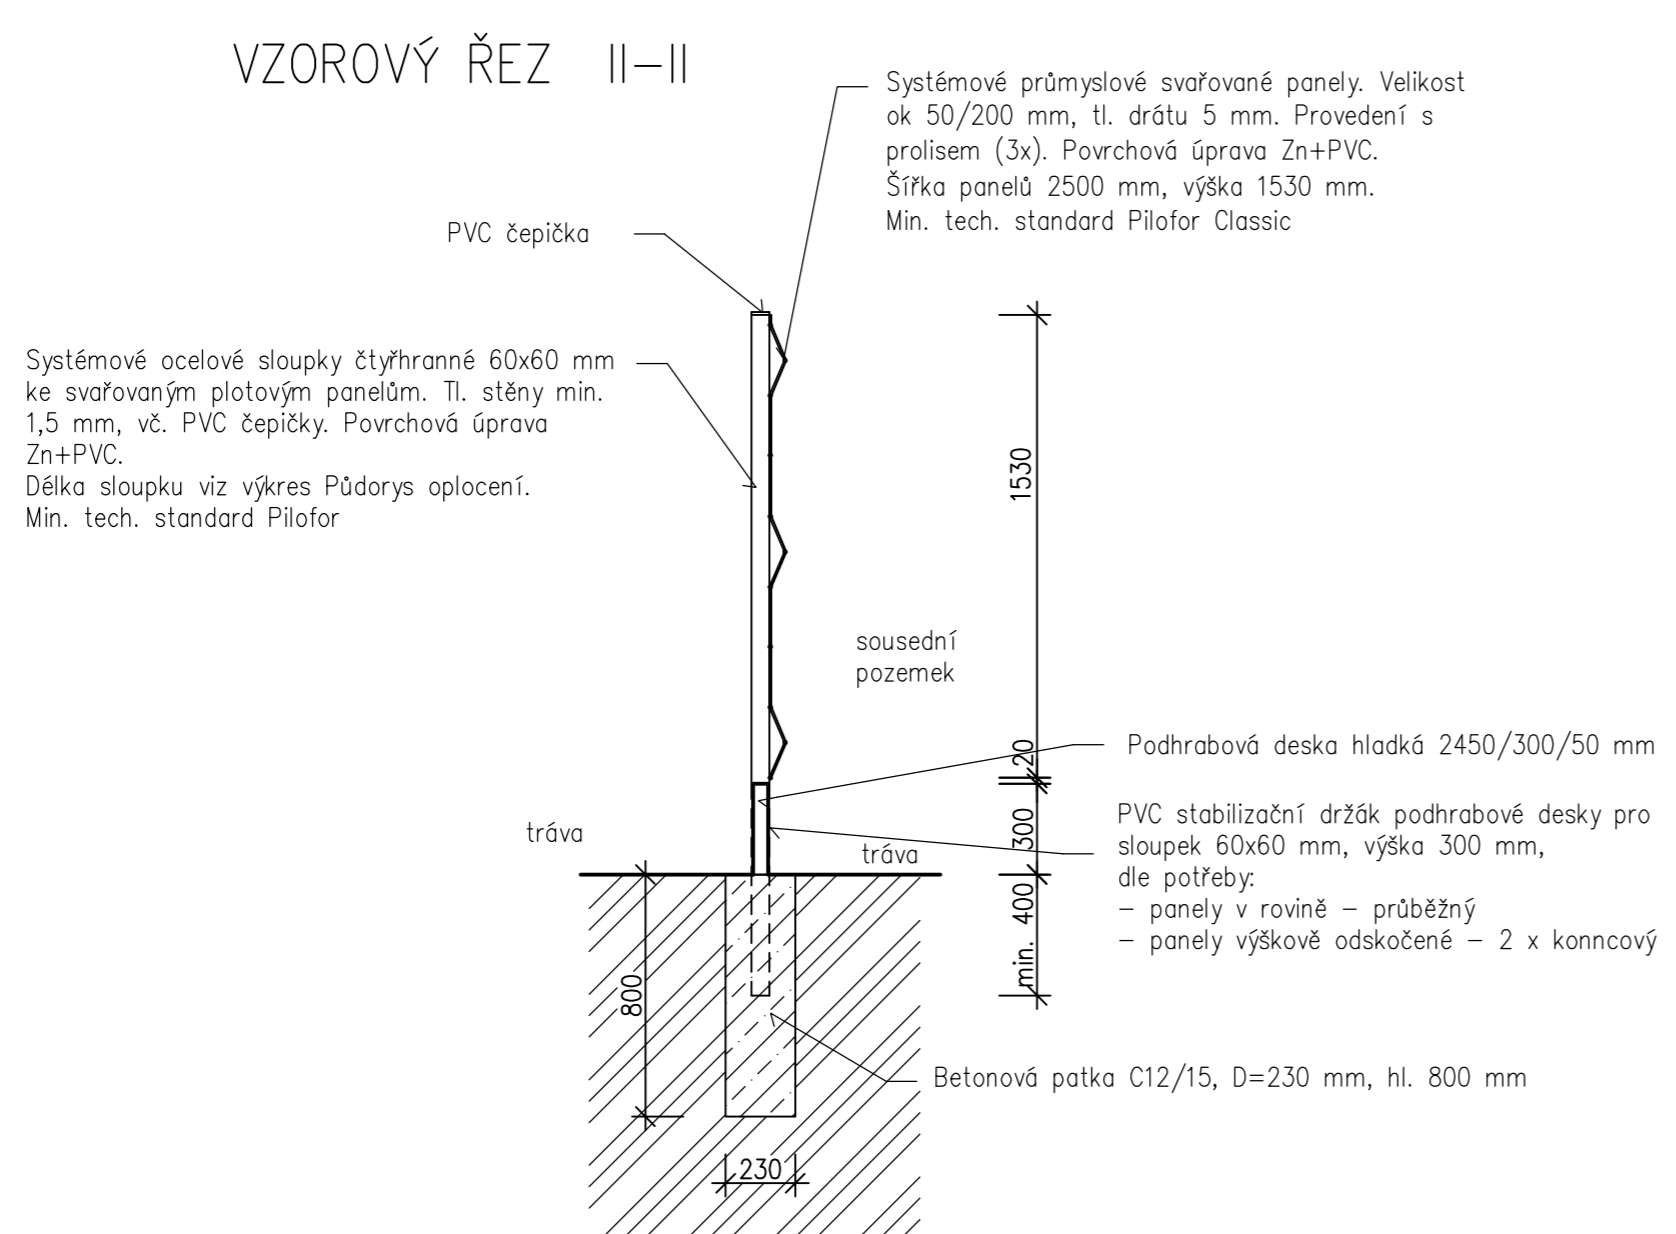

HP	ZPO	VYRADOVAL	KRESLIL	Č.PARE
	Ing. R. NOVOTNÁ	Ing. R. NOVOTNÁ		
MÍSTO	p.č. 283/1, 283/42, 283/43, k.ú. Tuhnice			
INVESTOR	Statutární město K. Vary, Moskevská 21, K. Vary			
OBJEDNATEL	Statutární město K. Vary, Moskevská 21, K. Vary			
AKCE :	MODERNIZACE OPLOCENÍ AREÁLU			datum
	TECHNICKÝ NÁVRH			SRPEN 2015
	ZS Karlovy Vary - Poštovní 19			STRUŽNÁ
				D.06
OBJEKT:				FORMÁT
DÍLČÍ ČÁST:				2x44
OBSAH:				MĚŘITKO
				1:25
				Č.ZAK.
				201514
				PŘÍLOHA Č.
				D.06

ING. RENATA NOVOTNÁ
PROJEKČNÍ A INŽENYRSKÁ KANCELÁŘ
BŘEZOVSKÁ 547/2, 365 01 MĚLTOVÁ HRST
IČ: 61970269