


OPLOČENÍ S PODHRABOVOU DESKOU
VZOROVÉ POLE

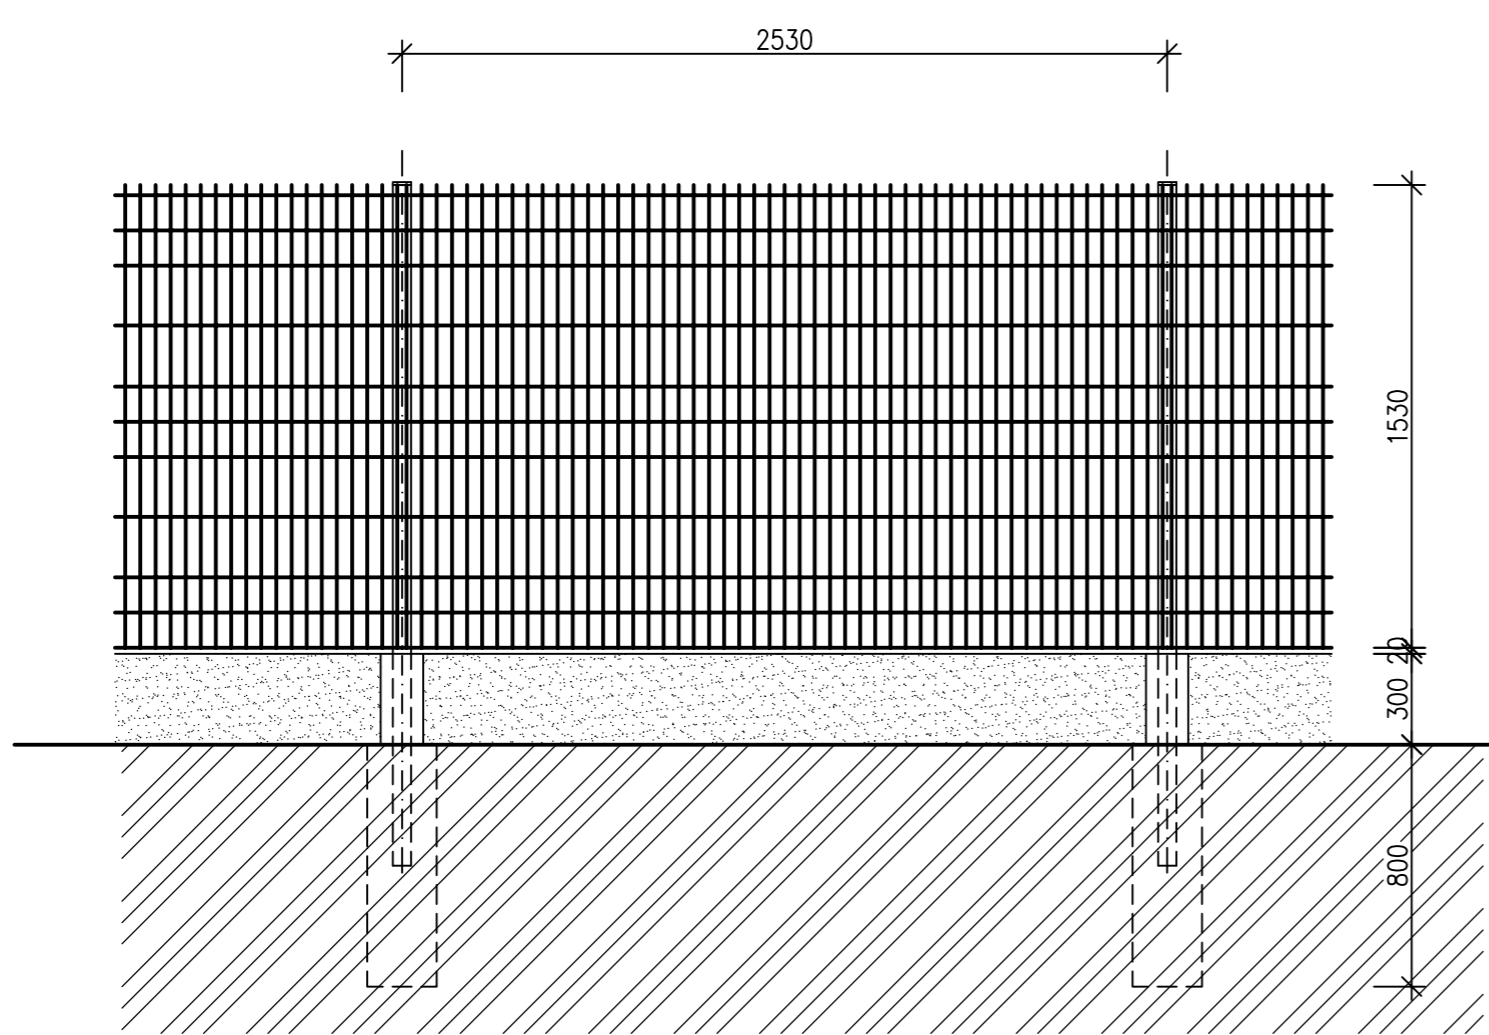

HP	ZPO	VYRAOVAL	KRESLIL	Č.PARE			
	Ing. R. NOVOTNÁ	Ing. R. NOVOTNÁ					
MÍSTO	p.č. 283/1, 283/42, 283/43, k.ú. Tuňnice						
INVESTOR	Stavěbní město K. Vary, Moskevská 21, K. Vary						
OBJEDNATEL	Stavěbní město K. Vary, Moskevská 21, K. Vary						
NÁZEV :	MODERNIZACE OPLOČENÍ AREÁLU TECHNICKÝ NÁVRH				DATA	srpen 2015	
	ZS Karlovy Vary - Poštovní 19				STUPEŇ	D.06	
					FORMÁT	2x44	
OBJEKT:					MĚŘITKO	1:25	
DÍLČÍ ČÁST:					Č.JAK.	201514	
OBSAH:	Oplocení s podhrabovou deskou - Vzorové pole				PŘÍLOHA Č.	D.07	



ING. RENATA NOVOTNÁ
PROJEKČNÍ A INŽENYRSKÁ KANCELÁŘ
BŘEZOVSKÁ 547/2, 365 01 MĚSTO VARY