


PŮDORYS 4.NP

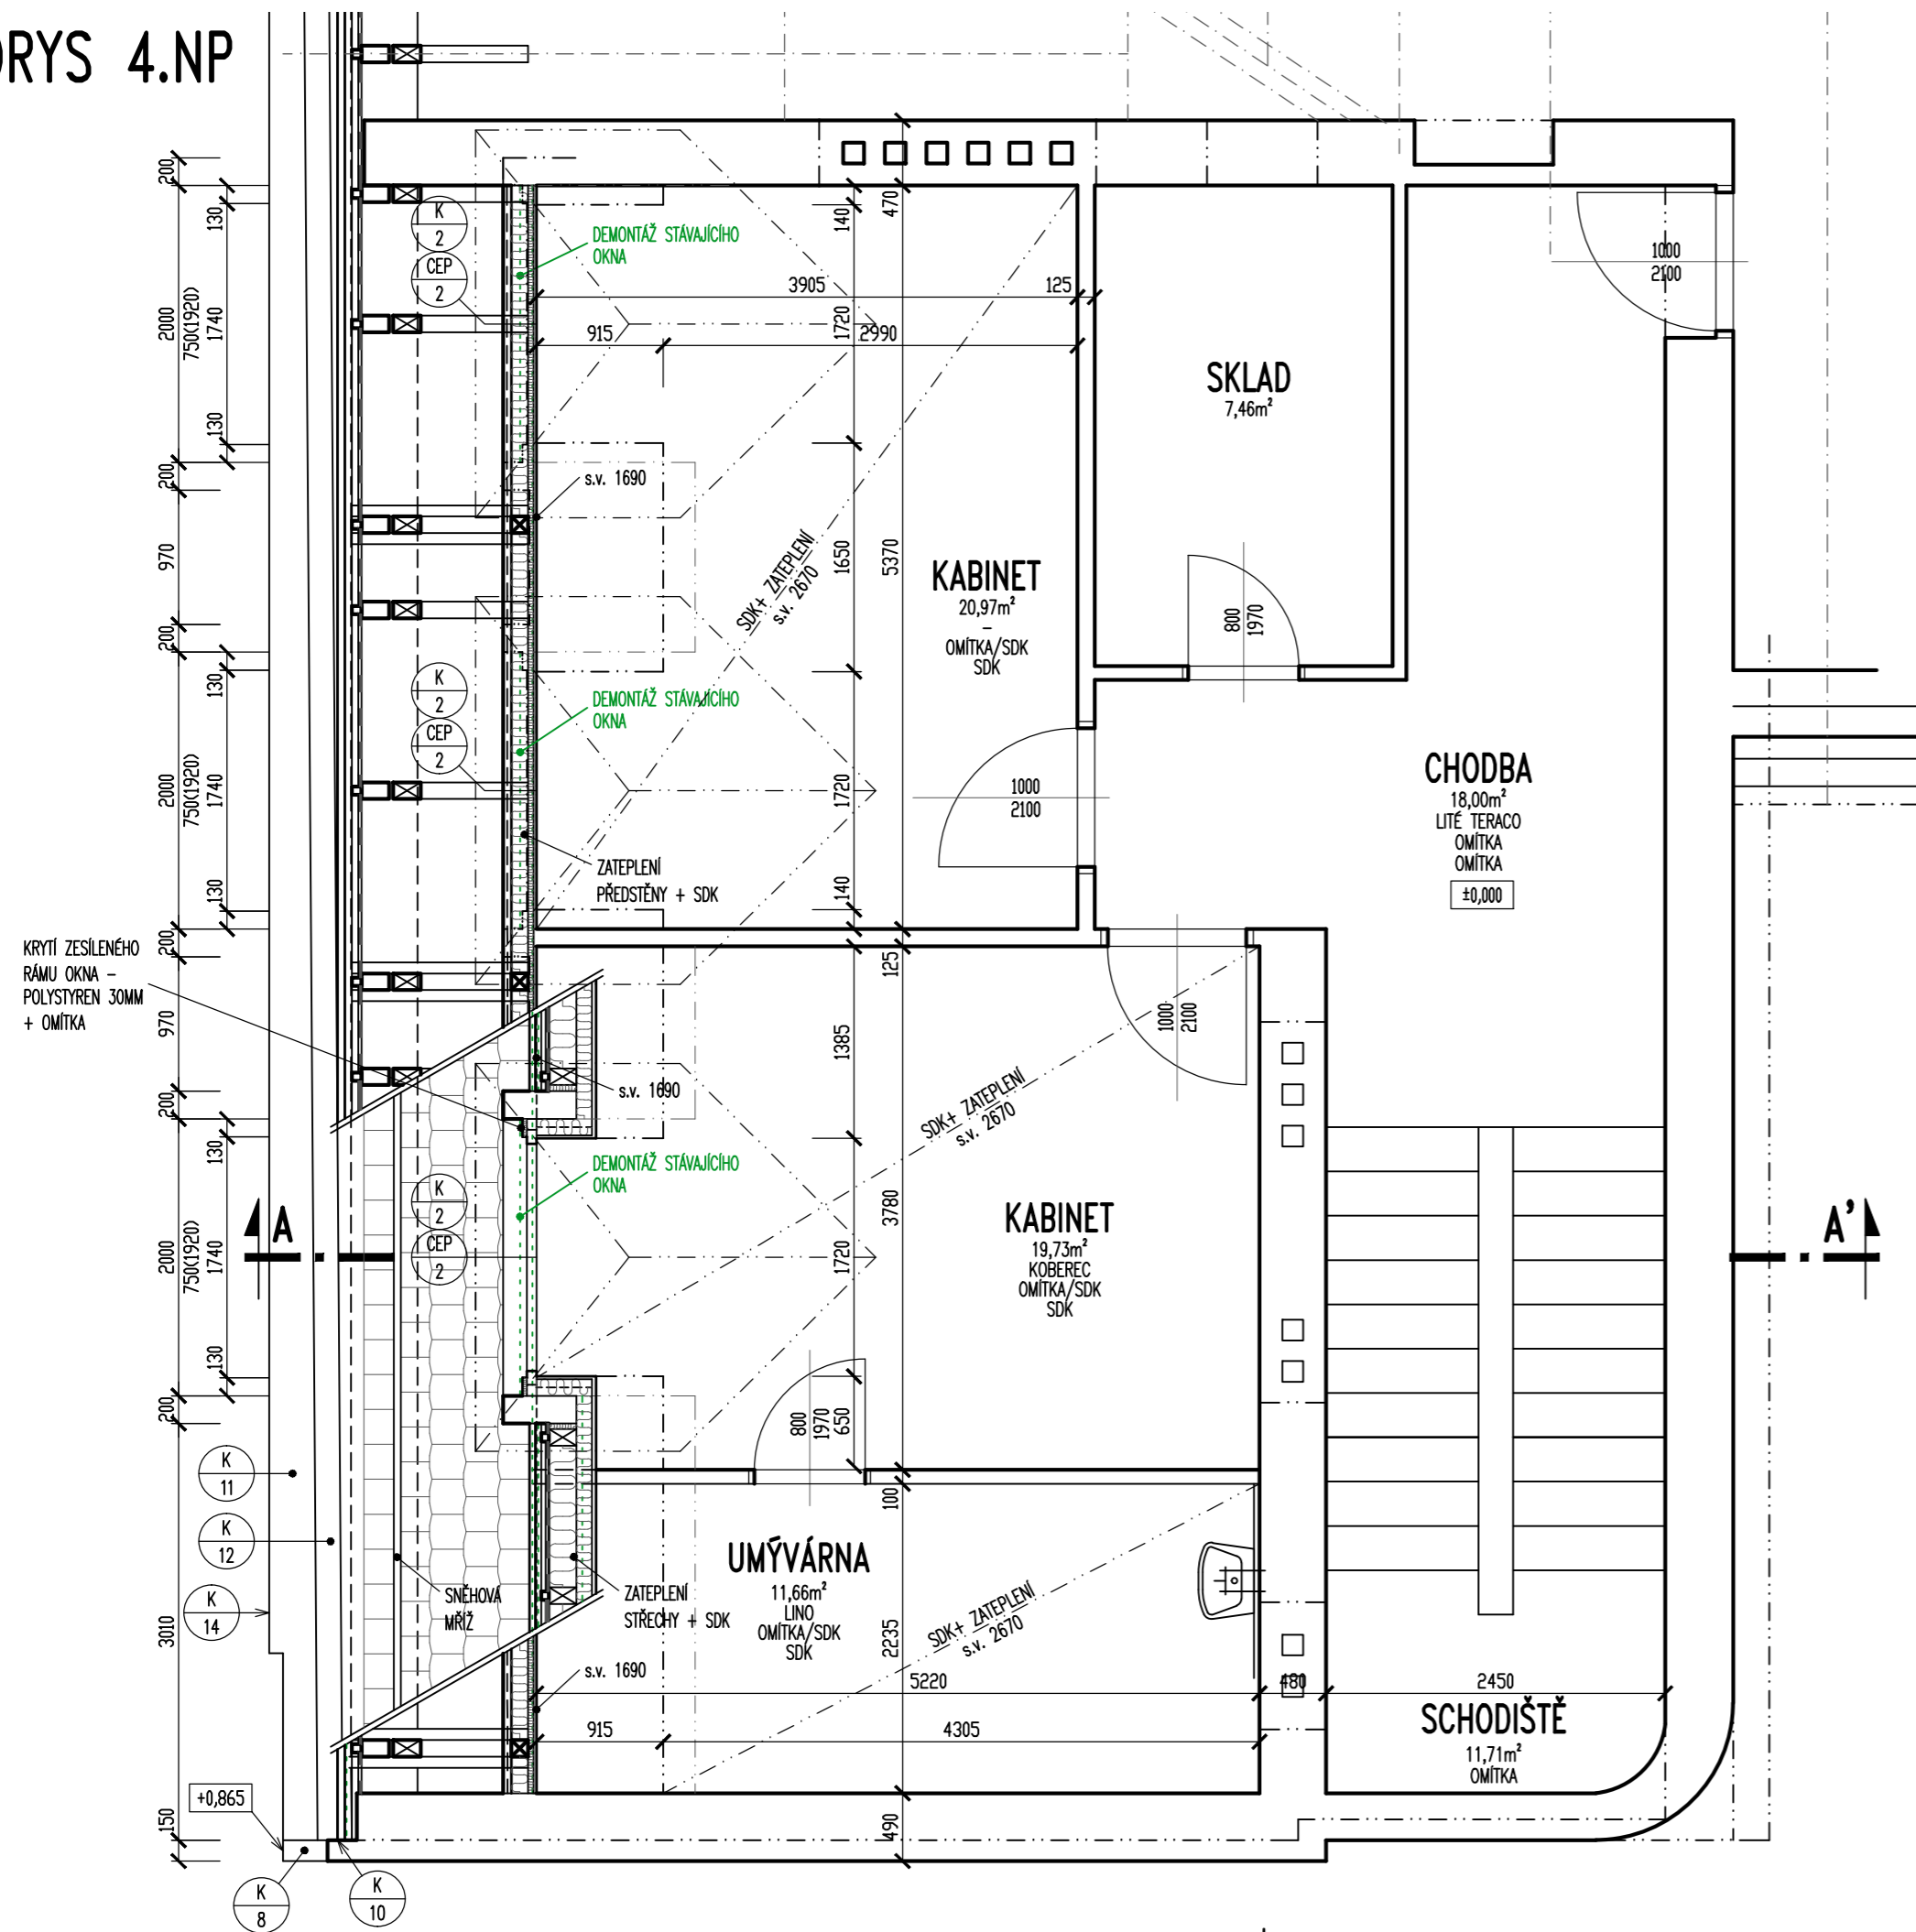


LEGENDA STAVEBNÍCH HMOT

- STÁVAJÍCÍ KONSTRUKCE
- BOURANÉ KONSTRUKCE
- TEPelná IZOLACE
- HYDROIZOLACE

POZNÁMKY

- DŘEVĚNÉ KONSTRUKCE OPATŘIT PROTI HNILOBĚ A DŘEVOKAZNÝM ŠKŮDCŮM
- SPOJE DŘEVĚNÝCH PRVKŮ ZAJISTIT OCELOVÝMI SPOJOVACÍMI PROSTŘEDKY
- HRANĚNÉ ŘEZIVO PEVNOSTNÍ TŘÍDY C24
- POŠKOZENÉ PRVKY KROVU VYMĚNIT V ODHADOVANÉM ROZSAHU cca 10%

±0,000 = PODLAHA PODKROVÍ

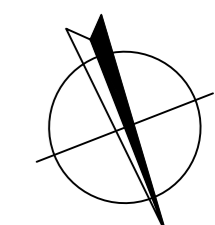

Ved.projektant	ING.HARZER		
Hlav.inž.projektu	ING.HARZER		
Zodp.projektant	ING.DÖRRER,		
Vypracoval	R.BŘEČKOVÁ		
Objednatel	Statutární město Karlovy Vary, Moskevská 2035/21		
Investor	Statutární město Karlovy Vary, Moskevská 2035/21		
MŮ	KARLOVY VARY	SŮ	KARLOVY VARY
Stavba	KARLOVY VARY, Šmeralova 32, ZUŠ Antonína Dvořáka	Formát	3 A4
Akce	VÝMĚNA STŘEŠNÍHO PLÁŠTĚ OBJEKTU	Datum	08/2016
Objekt		Stupeň	DPS
Dílčí část	D.1.1 ARCHITEKTONICKÉ A STAVEBNĚ TECHNICKÉ ŘEŠENÍ	Č. zakázky	1606 010.4
Obsah	PŮDORYS 4.NP – KABINETY	Měřítka	Č.přílohy
		1:50	D.1.1.3



Loketská 344/12, 360 06 K.Vary, tel. 353 116 277