STŘECHA

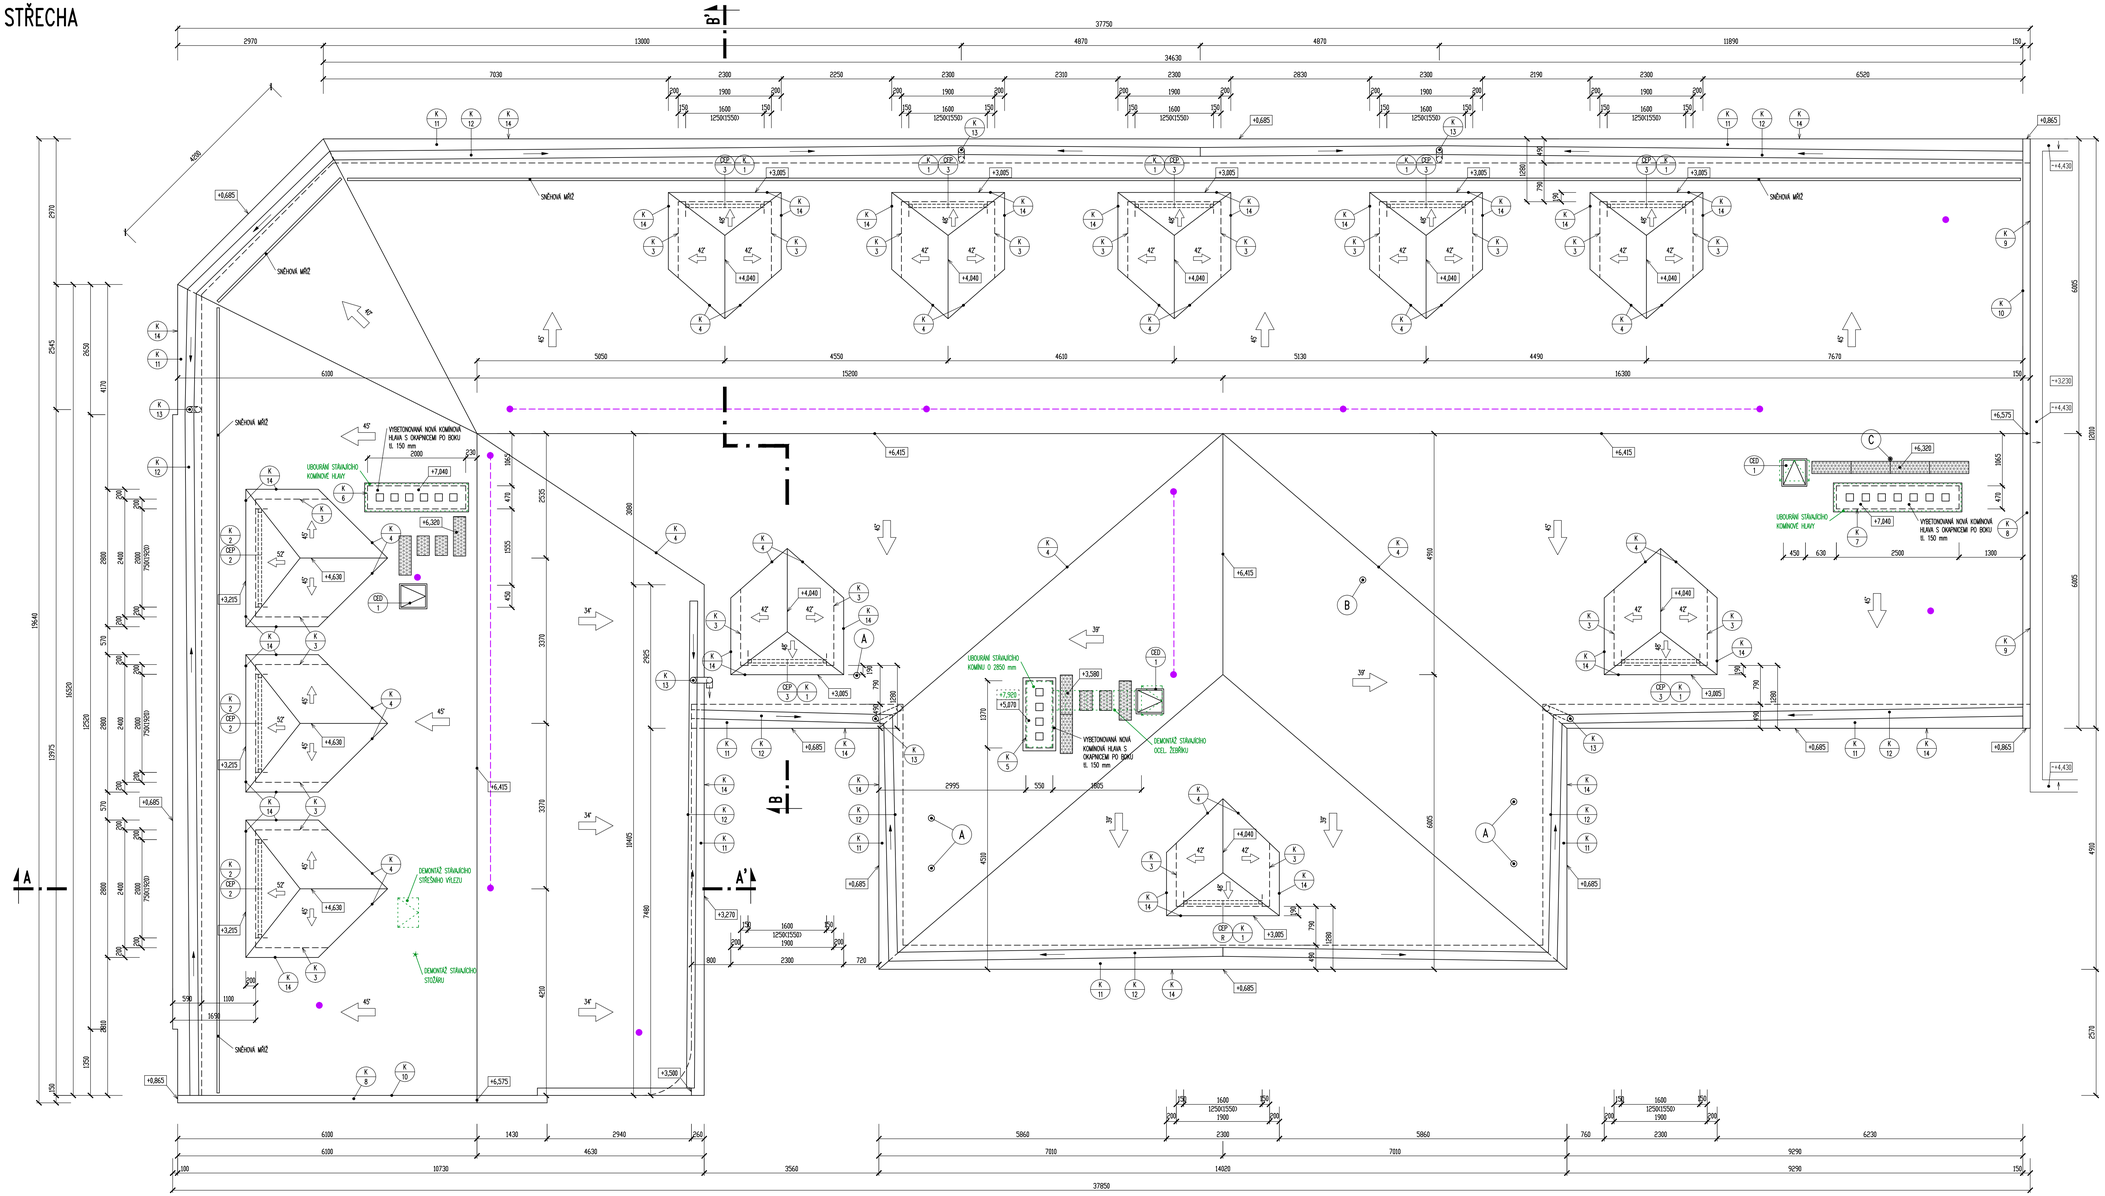

LEGENDA STAVEBNÍCH HMOT

- STÁVAJÍCÍ KONSTRUKCE
- BOURANÉ KONSTRUKCE
- STŘEŠNÍ KRYTINA Z PÁLENÝCH TAŠEK BOBROVEK – KORUNOVÉ KRYTÍ
- POCHŮZÍ KOMUNIKACE A KOMÍNOVÉ LÁVKY (STOUPACÍ KOMPLET)
- (A) ODVĚTRÁNÍ STÁVAJÍCÍ KANALIZACE STŘEŠNÍ VĚTRACÍ TVAROVKOU (BOBROVKOU) VČETNĚ VŠECH DOPLŇKŮ #125 mm: 5ks
- (B) ODVĚTRÁNÍ STÁVAJÍCÍ VZT STŘEŠNÍ VĚTRACÍ TVAROVKOU (BOBROVKOU) VČETNĚ VŠECH DOPLŇKŮ #125 mm: 1ks
- (C) STOŽÁR TELEVIZNÍ ANTÉNY OPATŘÍT ANTÉNNÍM KOMPLETEM PRO PROSTUP KRYTINOU: 1ks
- (P) PODBITÍ PŘESAHŮ VNYŘÍCÍCH STŘECH A DŘEVĚNÝ EXTERÉROVÝ OBKLAD VNYŘÍCÍCH SLOUPKŮ – OBROUSIT A NATŘÍT V PŘÍPADĚ SLUNĚHO POŠKOZENÍ VYMĚNIT
- KOTVICÍ BODY SYSTÉM ZACHYCENÍ PÁDU OSOB
- NEREZOVÉ LANA SYSTÉM ZACHYCENÍ PÁDU OSOB
- NOVÉ PRVKY KROVU

POZNÁMKY

- NA STŘEŠE BUDE INSTALOVÁN SYSTÉM ZACHYCENÍ PÁDU OSOB – VIZ PŘÍLOHY D.1.1.7
- PŘÍSTUP KE KOMÍNŮM JE SOUČÁSTÍ DODÁVKY STŘEŠNÍ KRYTINY (STOUPACÍ KOMPLET 800x250mm, 400x250mm)
- DLE INFORMACE PROVOZOVATELE OBJEKTU STÁVAJÍCÍ KOMÍNY NESLOUŽÍ K ODVODU KOUŘE A SPALIN. PROTO NEJSOU NAVRŽENY KOMÍNOVÉ LÁVKY. DODAVATEL OVĚŘÍ PŘED FUNKCÍ KOMÍNOVÝCH TĚLES NA MÍSTĚ.
  V PŘÍPADĚ, ŽE KOMÍNOVÁ TĚLESA NEJSOU VYUŽÍVÁNA (NAPŘ. ODVĚTRÁNÍ) DOPORUČUJEME KOMÍNY VYBOURAT POD ROVNOU STŘEŠNÍHO PLÁŠTĚ
- OPATŘENÍ PROTI ÚČINKU SAMI VĚTRU: KAŽDÁ TŘETÍ TAŠKA BUDE PŘICHYCENA A OKRAJOVÉ TAŠKY, TAŠKY V OKAPOVÉ HRANĚ A VŠECHNY TAŠKY ŘEZANÉ BUDOU PŘICHYCENY POMOCÍ PŘICHYTEK Z POZINKOVANÉ OCELI ZE STILANEHO SYSTÉMU STŘEŠNÍK KRYTINY
- ODVĚTRÁNÍ STŘECHY BUDE DOSELENO POMOCÍ PROVĚTRÁVANÉHO VŘEŠENE A TAKÉ POMOCÍ VĚTRACÍCH TAŠEK (SPOTŘEBA cca 42 ks/m²)
  PŘÍVOD VZDUCHU BUDE PROVEDEN POMOCÍ NASÁVACÍHO OTVORU U OKAPU.
  POŽADOVANÁ PLOCHA NASÁVACÍCH OTVORŮ U OKAPU SE SÍTKOU PROTI HMYZU VĚTRACÍ ŠTĚRBINY POD KRYTINOU ČINÍ 1/300 PLOCHY STŘECHY (ČSN 73 1901), T.J. cca 1,99 m². TEORETICKÁ MINIMÁLNÍ ŠÍŘKA VĚTRACÍ ŠTĚRBINY JE cca 18 mm – NUTNÁ PLOCHA PRO NASÁVACÍ OTVOR SE SÍTKOU PROTI HMYZU JE VÝŠKA ŠTĚRBINY 36 mm.
  POŽADOVANÁ PLOCHA ODVĚTRÁVACÍCH OTVORŮ SE SÍTKOU PROTI HMYZU VĚTRACÍ ŠTĚRBINY POD KRYTINOU ČINÍ 1/300 PLOCHY STŘECHY ZVÝŠENÉ O 10%, T.J. cca 2,19 m². VĚTRACÍ ŠTĚRBINY POD VĚTRACÍMI HŘEBENOVÍMI TVAROVKAMI JSOU cca 15 mm (1,0m²). VĚTRACÍ TAŠKY (12 cm²) V POČTU 100 ks.
- PROTISNĚHOVÁ OPATŘENÍ: NAD VCHODY DO BUDOVY A U VEŘEJNÉHO MAJETKU, JAKO JSOU CHODNÍKY NEBO SILNICE, SE MUSÍ Z BEZPEČNOSTNÍCH DŮVODŮ PODEL OKAPU INSTALOVAT SNĚHOVÉ MŘÍŽE. SNĚHOVÉ MŘÍŽE BUDOU OSAZENY NA DVOU STRANÁCH NAD VEŘEJNÝMI KOMUNIKACEMI. SNĚHOVÉ HÁKY NA STŘEŠE BUDOU ROZMÍSTĚNY DLE SCHÉMATU A SPOTŘEBA BUDE 1,8 ks/m². KAŽDÁ 10. TAŠKA V KAŽDÉ ŘADĚ – 1 PROTISNĚHOVÁ TAŠKA NEBO HÁK + KAŽDÁ 3. PROTISNĚHOVÁ TAŠKA NEBO HÁK V CELÉ ŘADĚ NAD OKAPEM.

±0,000 = PODLAHA PODKROVÍ

Ved.projektant	ING.HARZER	
Hlav.inž.projektu	ING.HARZER	
Zodp.projektant	ING.DÖRRER,	
Vypracoval	R.BRŮČKOVÁ	
Objednatel	Statutární město Karlovy Vary, Moskevská 2035/21	
Investor	Statutární město Karlovy Vary, Moskevská 2035/21	
MÚ KARLOVY VARY	SÚ KARLOVY VARY	

PORTICUS s.r.o.
Lokalitská 344/12, 360 06 K.Vary, tel. 353 116 277

Stavba	KARLOVY VARY, Šmeralova 32, ZUŠ Antonína Dvořáka	Formát	10 A4
Akce	VÝMĚNA STŘEŠNÍHO PLÁŠTĚ OBJEKTU	Datum	08/2016
		Stupeň	DPS
Objekt		Č. zakázky	1606 010.4
Dílčí část	D.1.1 ARCHITEKTONICKÉ A STAVEBNĚ TECHNICKÉ ŘEŠENÍ	Měřítko	Č.přílohy
Obsah	STŘECHA	1:50	D.1.1.4