


DETAIL HŘEBENE STŘECHY

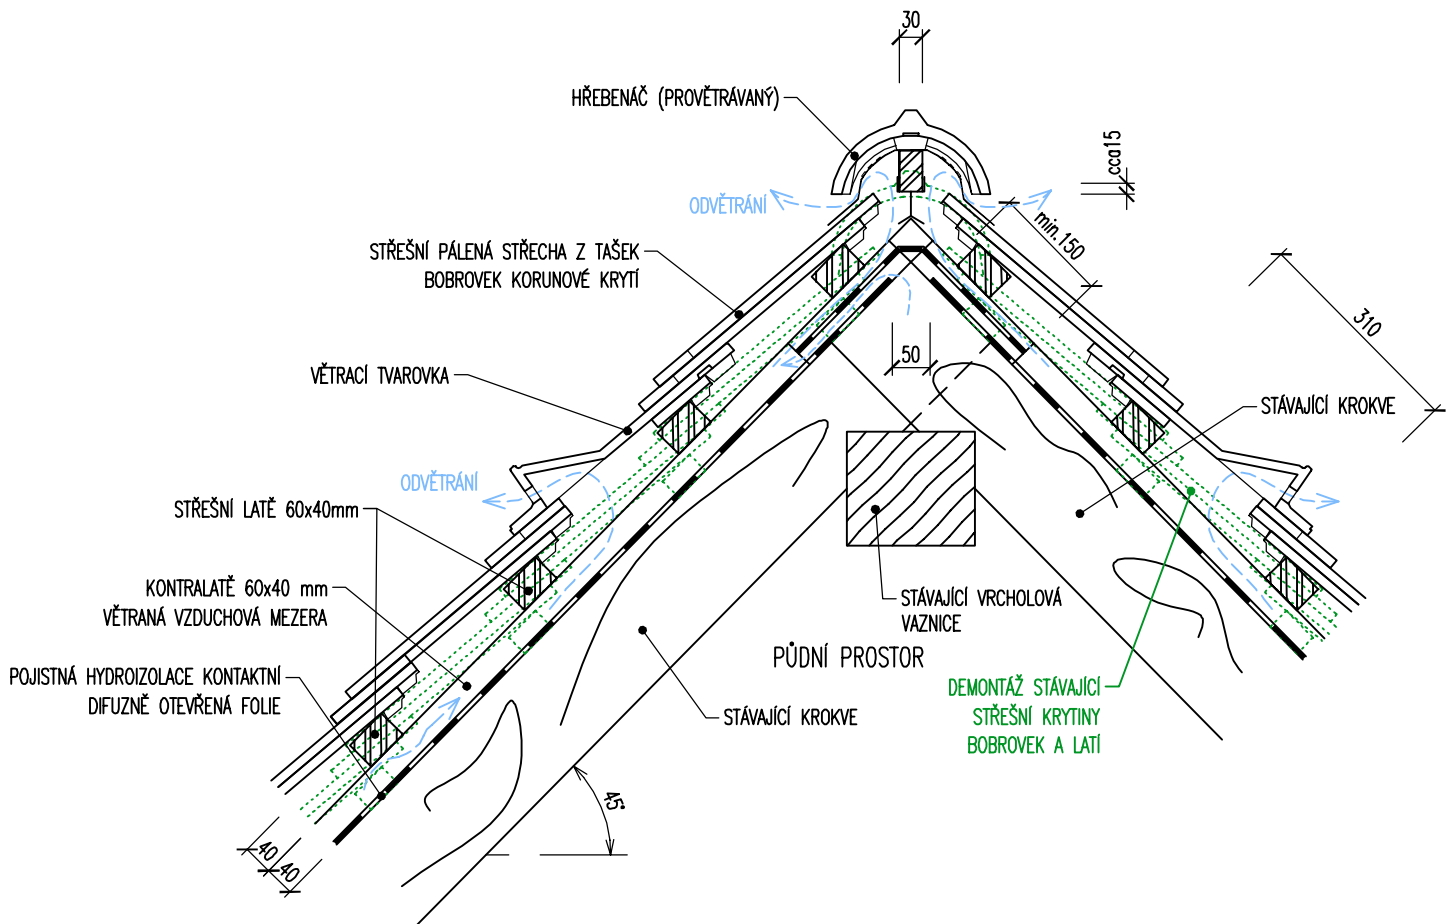

Ved.projektant	ING.HARZER			 <p>ATELIER PORTICUS s.r.o. Loketská 344/12, 360 06 K.Vary, tel. 353 116 277</p>	
Hlav.inž.projektu	ING.HARZER				
Zodp.projektant	ING.DÖRRER				
Vypracoval	ING.DÖRRER				
Objednatel	Statutární město Karlovy Vary, Moskevská 2035/21				
Investor	Statutární město Karlovy Vary, Moskevská 2035/21				
MŮ	KARLOVY VARY	SŮ	KARLOVY VARY		
Stavba	KARLOVY VARY, Šmeralova 32, ZUŠ Antonína Dvořáka			Formát	1 A4
Akce	VÝMĚNA STŘEŠNÍHO PLÁŠTĚ OBJEKTU			Datum	08/2016
Objekt				Stupeň	DPS
Díleční část	D.1.1 ARCHITEKTONICKÉ A STAVEBNĚ TECHNICKÉ ŘEŠENÍ			Č. zakázky	1606 010.4
Obsah	DETAIL HŘEBENE STŘECHY			Měřítko	Č.přílohy
				1:10	D.1.1.7