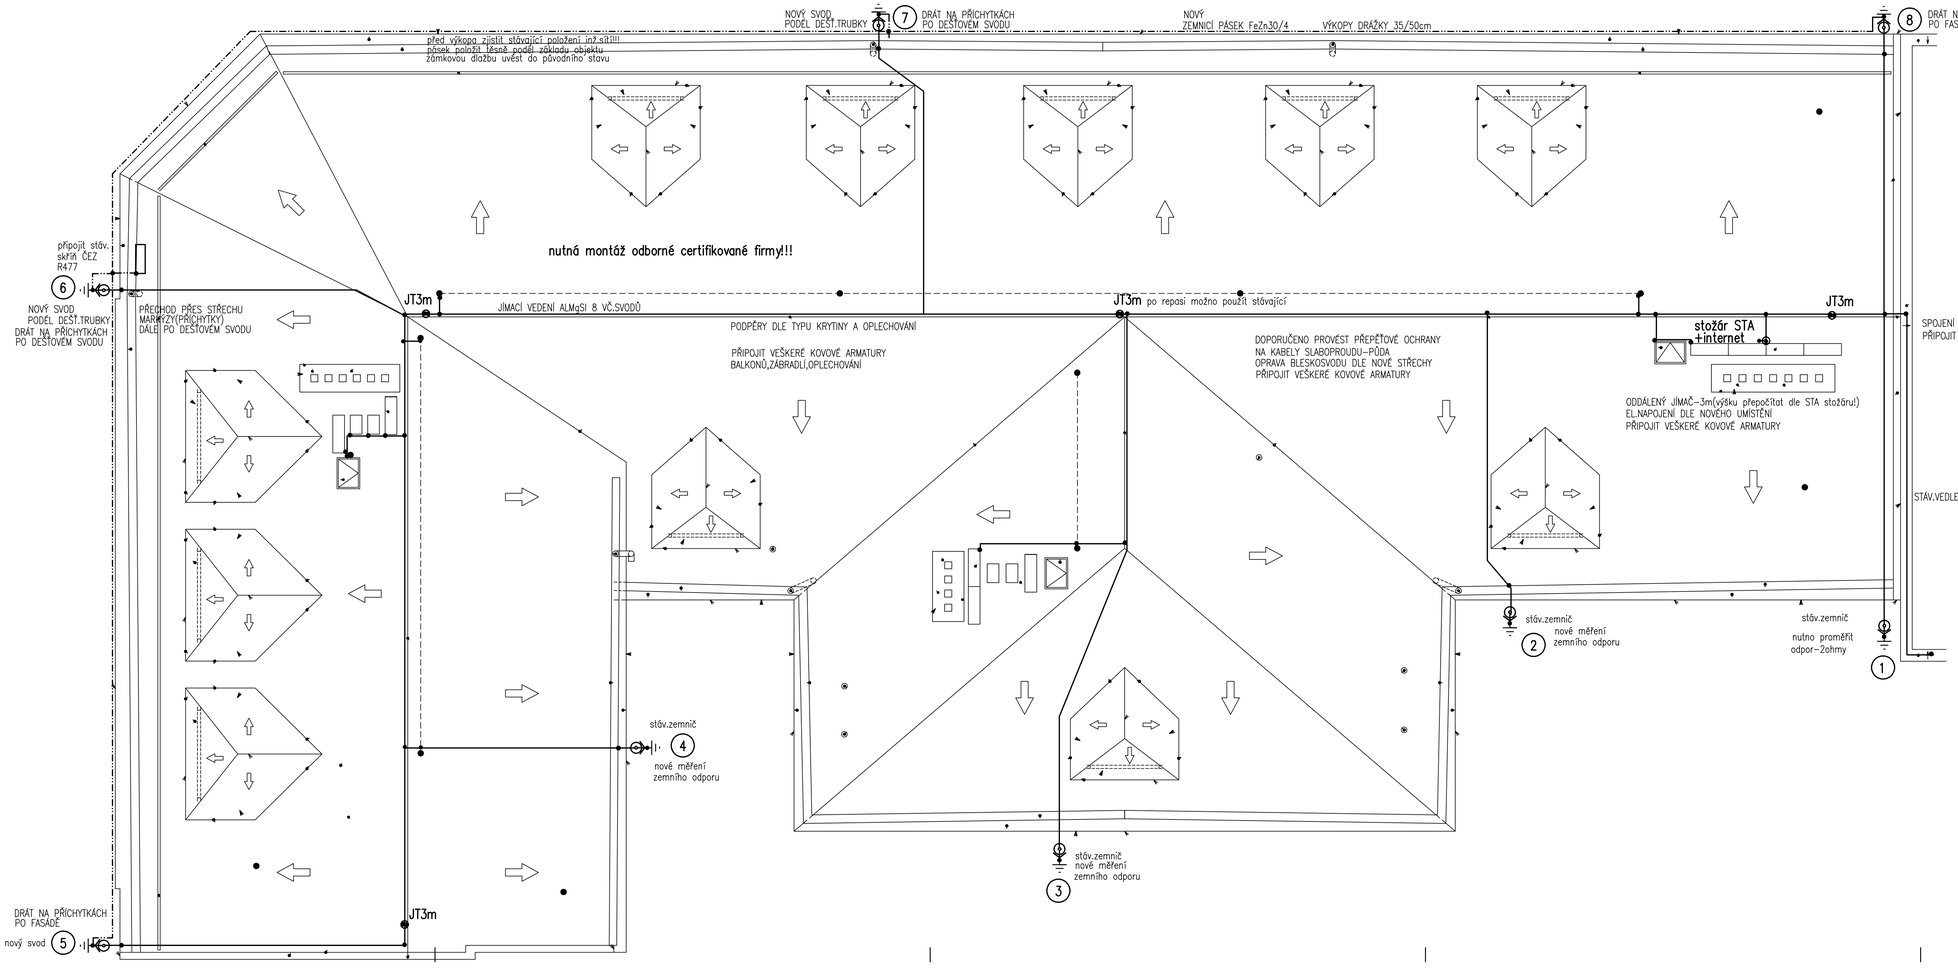

LEGENDA BLESKOSVODU,UZEMNĚNÍ

OPRAVA BLESKOSVODU DLE PŮVODNÍHO STAVU

- JÍMACÍ VEDENÍ ALMgSI 8 , SVODY
- SPOJOVACÍ SVORKY SS,SK,SP,SO,SR
- UZEMŇOVACÍ VEDENÍ FeZn 30/4, FeZn 10
- ZKUŠEBNÍ SVORKA,OCHR.ÚHELNÍK – SZ,OU
- 1 JÍMACÍ SVOD,UZEMŇOVACÍ DESKA ZD01

PROVÉST DOKONČENÍ BLESKOSVODU DLE ČSN EN 62 305
PROVÉST PŘEPĚŤOVÉ OCHRANY EL.ZAŘÍZENÍ NA STŘEŠE

POZNÁMKY :

1 – Provést podle ČSN EN 62305 (34 1390/11.2006).

2 – Odpor uzemnění max 2 ohm.

3 – Podpěry vedení : vodorovné i svislé max po 1 m.

4 – Zkušební svorky opatřit očíslovanými štítky.

5 – Na hromosvod budou připojeny všechny kovové součásti střechy (i oplechování a kovová zařízení umístěné na střeše a obvodovém venkovním plášti.

6 – Vzduchotechnická zařízení připojit na hromosvod a opatřit pomocnými jímači.

7– Na uzemnění musí být připojeno : – bleskosvod
– ocelové konstrukce objektu
– ochranné pospojování (HOP)
– rozvaděče

±0,000 = PODLAHA PODKROVÍ

Ved.projektant	ING.HARZER		
Hlav.inž.projektu	ING.HARZER		
Zodp.projektant	ING.KRAUS		
Vypracoval			
Objednatel	Statutární město Karlovy Vary, Moskevská 2035/21		
Investor	Statutární město Karlovy Vary, Moskevská 2035/21		
MÚ	KARLOVY VARY	SÚ	KARLOVY VARY
Stavba	KARLOVY VARY, Šmeralova 32, ZUŠ Antonína Dvořáka		
Akce	VÝMĚNA STŘEŠNÍHO PLÁŠTĚ OBJEKTU		
Objekt			
Dílčí část	D.1.4.1 BLESKOSVOD		
Obsah	BLESKOSVOD-STŘECHA		

PORTICUS s.r.o.
Lidická 344/12, 360 06 K.Vary, tel. 353 116 277

Formát	10 A4
Datum	08/2016
Stupeň	DPS
Č. zakázky	1606 010.4
Měřítko	1:50
Č.přílohy	D.1.4.1.2