



PŮDORYS 1.PP 1:100

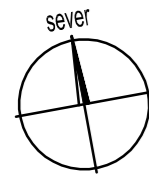

ČÁST A ČÁST B
 ← →
 ZÁKLADNÍ UMĚLECKÁ ŠKOLA

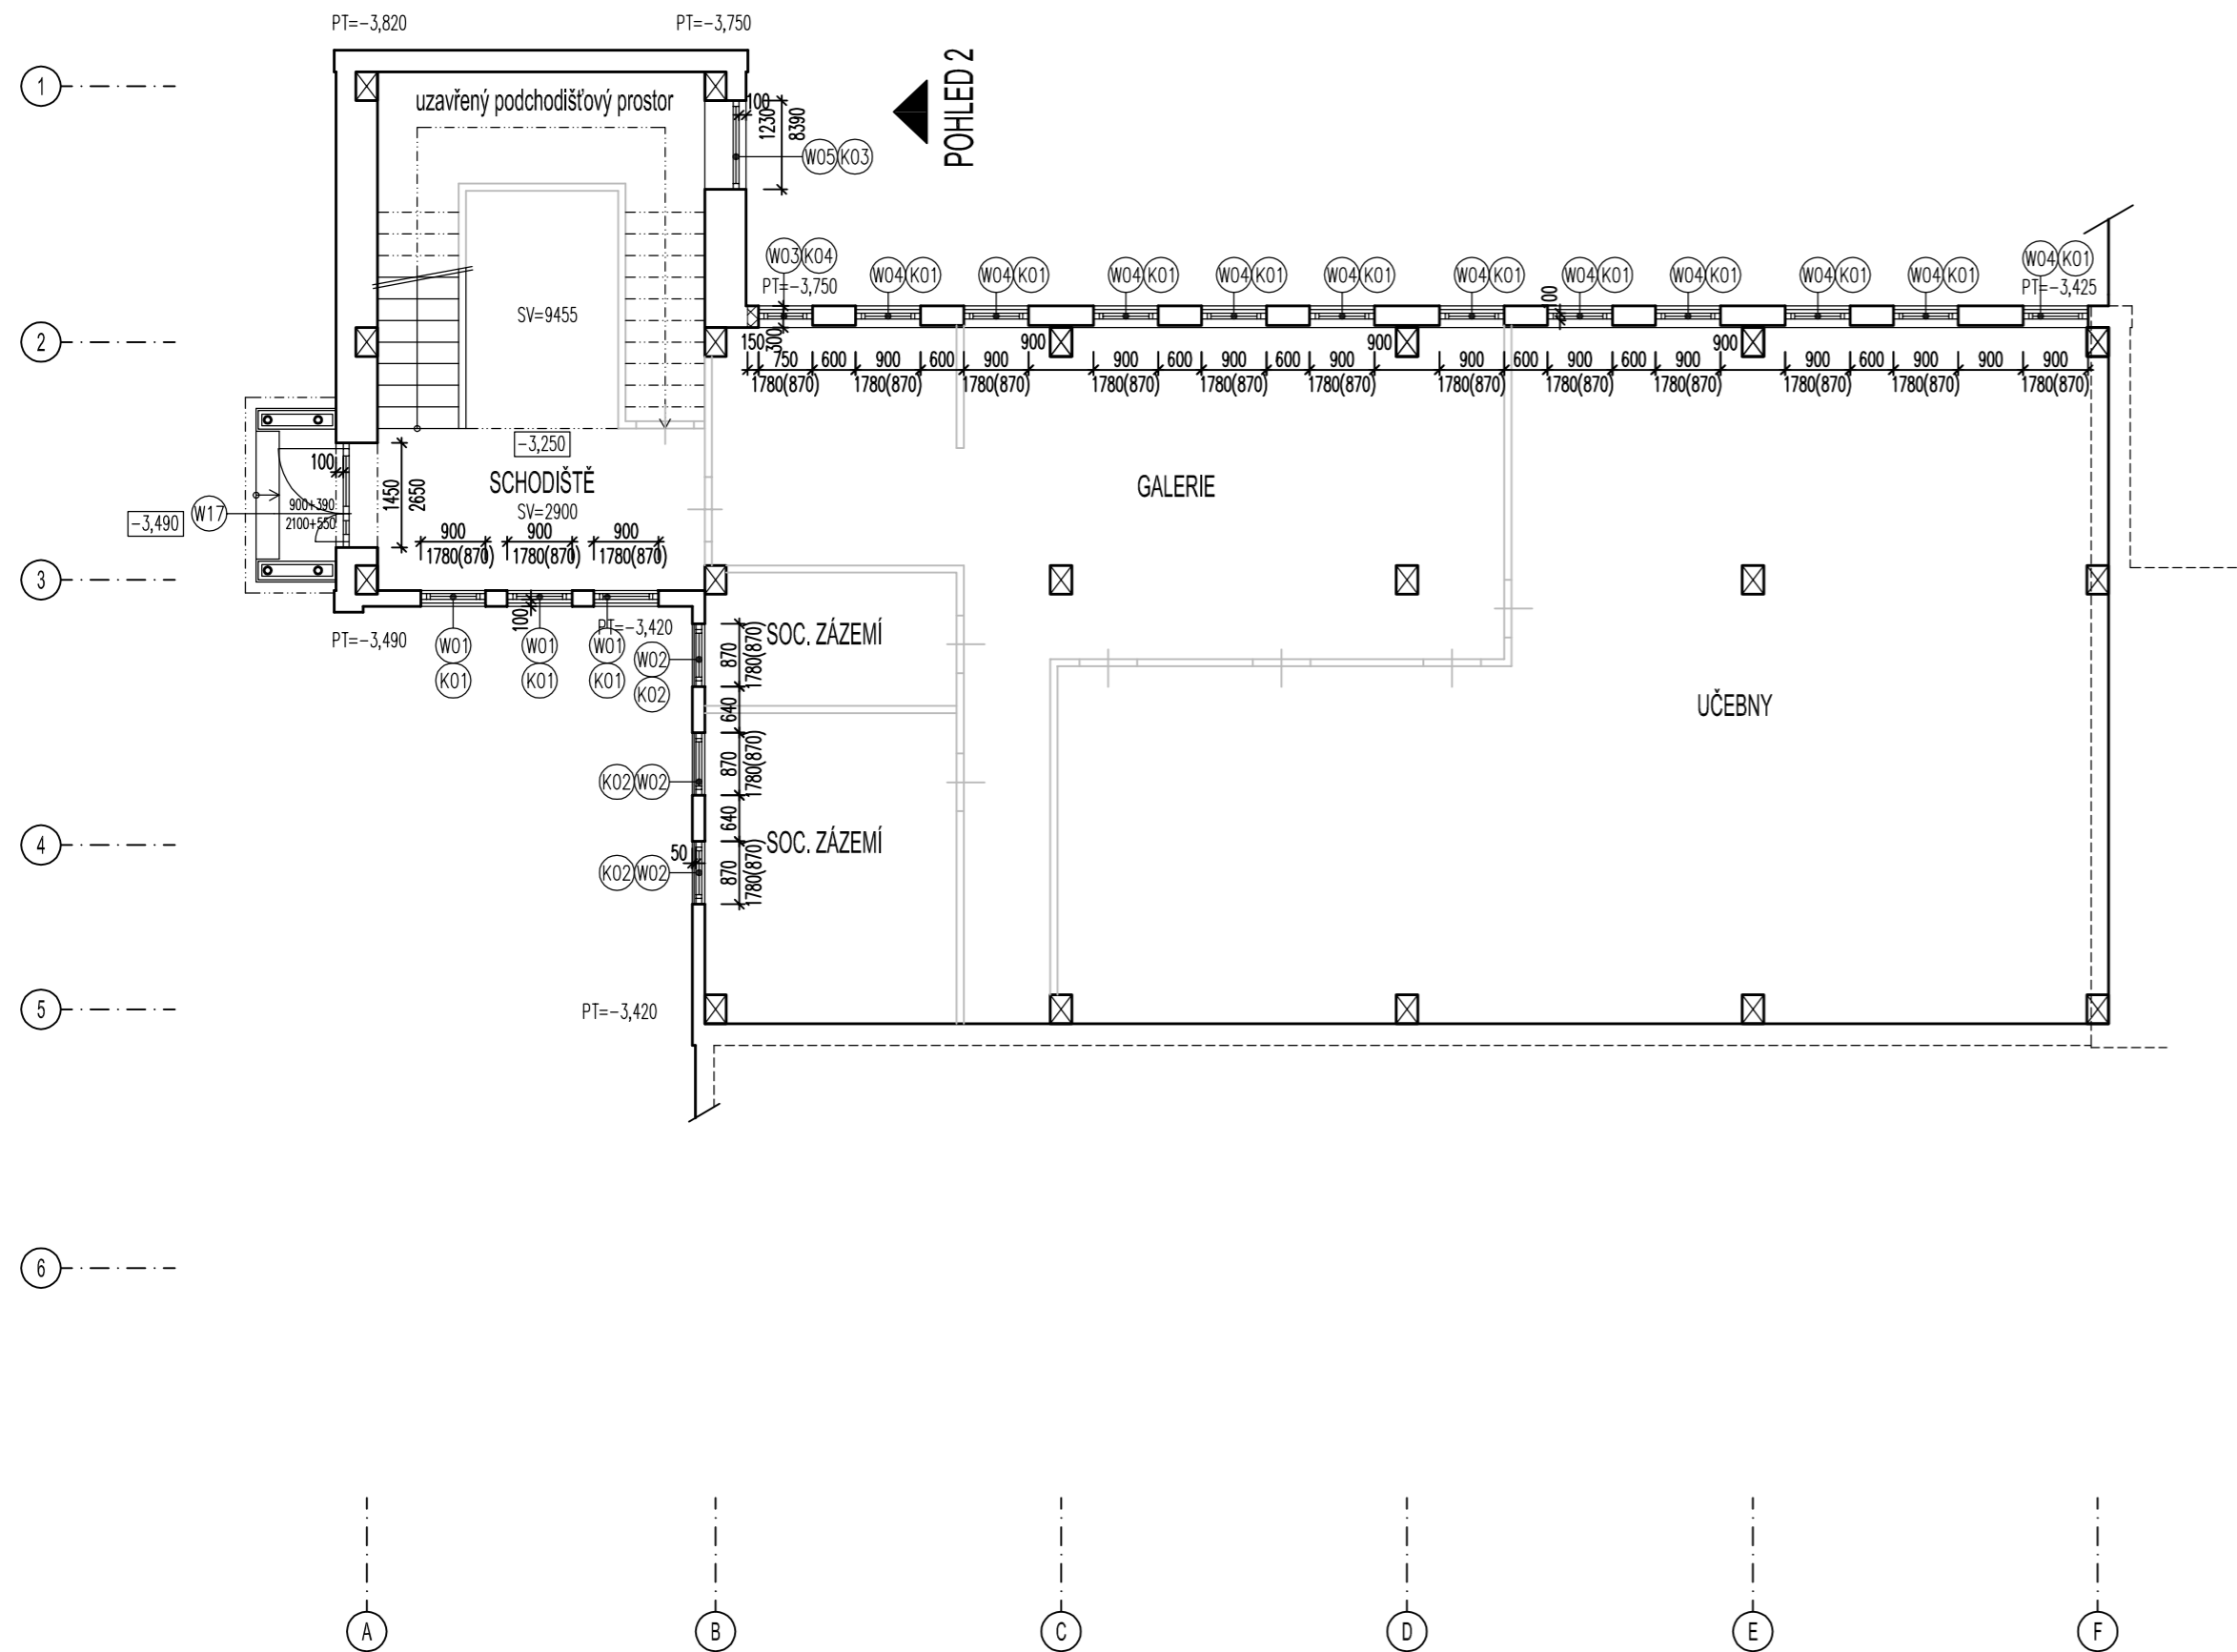


LEGENDA MATERIÁLŮ:

- STÁVAJÍCÍ KONSTRUKCE
- NOVÉ PILÍŘE Z PŘESNÝCH TVÁRNIC YTONG P2-400, 300x249x599mm,

- (K01) - (K99) VIZ. VÝPIS KLEMPÍŘSKÝCH VÝROBKŮ
- (Z01) - (Z99) VIZ. VÝPIS ZÁMEČNICKÝCH VÝROBKŮ
- (W01) - (W99) VIZ. VÝPIS VNĚJŠÍCH VÝPLNÍ OTVORŮ - OKNA, DVEŘE

SCHÉMATICKÁ MAPA

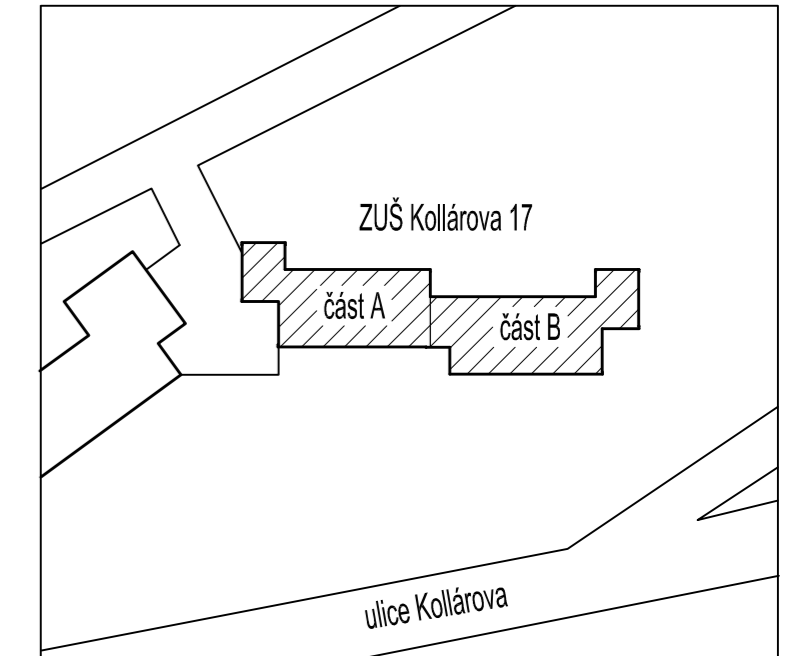

Ved.projektant	ING.HARZER			 PORTICUS s.r.o. Loketská 12, 360 06 K. Vary, tel. 353 116 277	
Hlav.inž.projektu	ING.HARZER				
Zodp.projektant	R.SEDLÁČEK				
Vypracoval	R.SEDLÁČEK				
Objednatel	Statutární město Karlovy Vary, Moskevská 2035/21				
Investor	Statutární město Karlovy Vary, Moskevská 2035/21				
MÚ	KARLOVY VARY	SÚ	KARLOVY VARY		
Stavba	K. VARY, KOLLÁROVA 17/551 - OBJEKT OBČANSKÉ VYBAVENOSTI			Formát	
Akce	VÝMĚNA VNĚJŠÍCH VÝPLNÍ OTVORŮ			Datum	05/2014
Objekt				Stupeň	DPS
Dílčí část	D.1.1 ARCHITEKTONICKO-STAVEBNÍ ŘEŠENÍ			Č. zakázky	1405 006.4
Obsah	PŮDORYS 1.PP			Měřítko	Č.přílohy
				1:100	D.1.1.2