


# TECHNICKÝ POHLED OD ZÁPADU 1:100

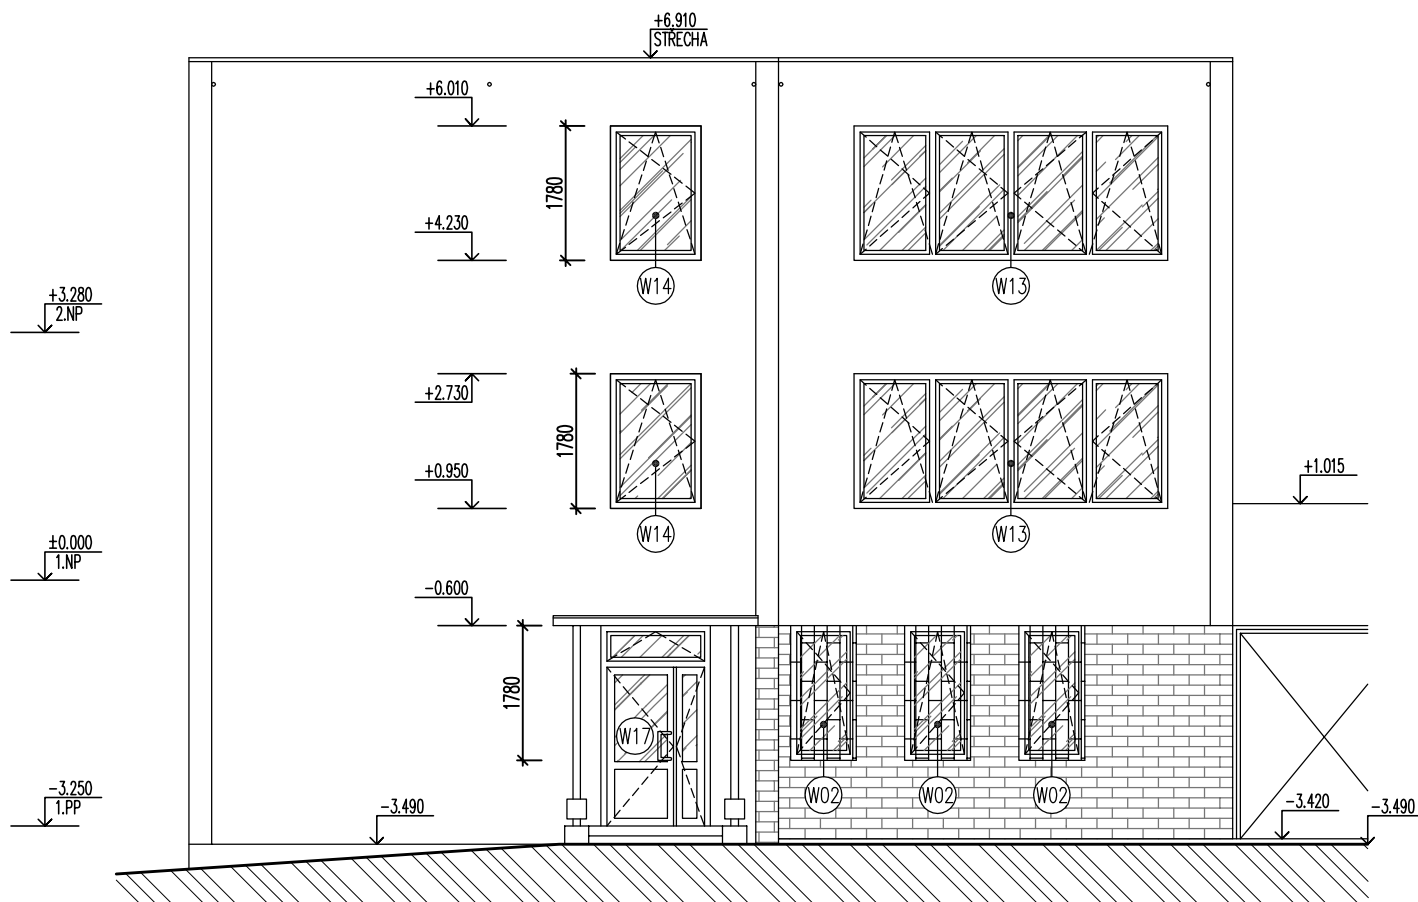

## LEGENDA:

(W01) - (W99) VIZ. VÝPIS VNĚJŠÍCH VÝPLNÍ OTVORŮ - OKNA, DVEŘE

|                   |  |    |  |                            |
|-------------------|--|----|--|----------------------------|
| Ved.projektant    | ING.HARZER   |    | <p><b>ATELIER</b><br/><b>PORTICUS s.r.o.</b><br/>Loketská 12, 360 06 K. Vary, tel. 353 116 277</p> |                            |
| Hlav.inž.projektu | ING.HARZER   |    |  |                            |
| Zodp.projektant   | R.SEDLÁČEK   |    |  |                            |
| Vypracoval        | R.SEDLÁČEK   |    |  |                            |
| Objednatel        | Statutární město Karlovy Vary, Moskevská 2035/21   |    |  |                            |
| Investor          | Statutární město Karlovy Vary, Moskevská 2035/21   |    |  |                            |
| MÚ                | KARLOVY VARY   | SÚ | KARLOVY VARY   |                            |
| Stavba            | K. VARY, KOLLÁROVA 17/551 - OBJEKT OBČANSKÉ VYBAVENOSTI<br>VÝMĚNA VNĚJŠÍCH VÝPLNÍ OTVORŮ |    | Formát   |                            |
| Akce              |  |    | Datum  | 05/2014                    |
| Objekt            |  |    | Stupeň   | DPS                        |
| Díleč část        | D.1.1 ARCHITEKTONICKO-STAVEBNÍ ŘEŠENÍ  |    | Č. zakázky   | 1405 006.4                 |
| Obsah             | TECHNICKÝ POHLED OD ZÁPADU   |    | Měřítko  | Č.přílohy<br>1:100 D.1.1.5 |