


TECHNICKÝ POHLED OD JIHU 1:100

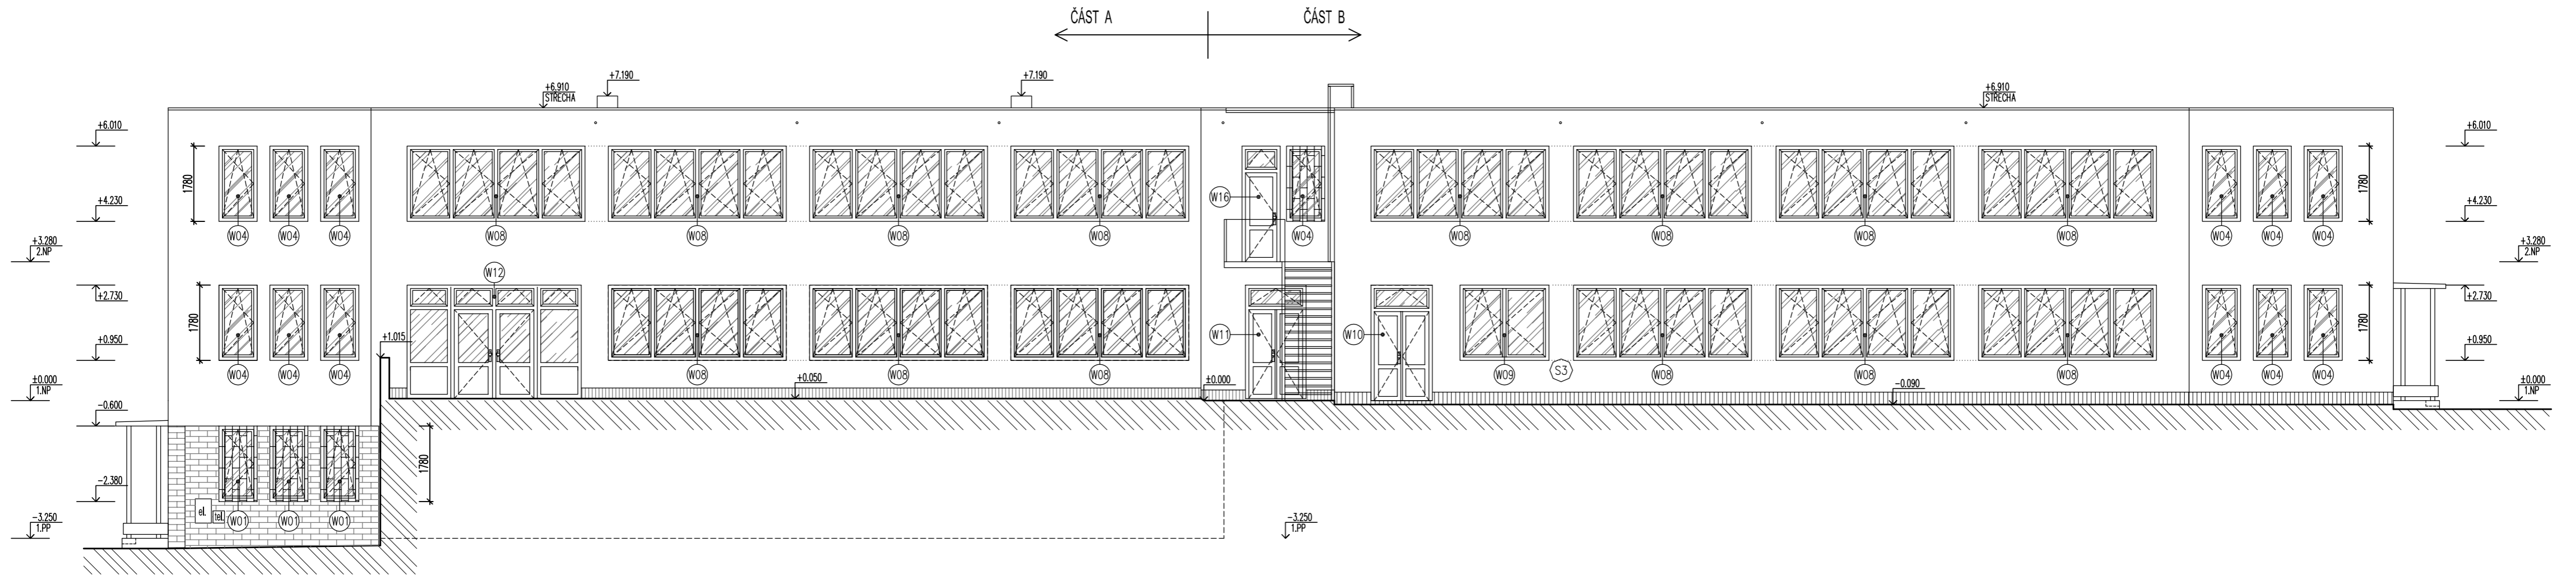

LEGENDA:

(W01) - (W99) VIZ. VÝPIS VNĚJŠÍCH VÝPLNÍ OTVORŮ - OKNA, DVEŘE

Ved.projektant	ING.HARZER			<p><b>ATELIER</b> <b>PORTICUS s.r.o.</b> Loketská 12, 360 06 K. Vary, tel. 353 116 277</p>	
Hlav.inž.projektu	ING.HARZER				
Zodp.projektant	R.SEDLÁČEK				
Vypracoval	R.SEDLÁČEK				
Objednatel	Statutární město Karlovy Vary, Moskevská 2035/21			Formát	
Investor	Statutární město Karlovy Vary, Moskevská 2035/21			Datum	05/2014
MÚ	KARLOVY VARY	SÚ	KARLOVY VARY	Stupeň	DPS
Stavba	K. VARY, KOLLÁROVA 17/551 - OBJEKT OBČANSKÉ VYBAVENOSTI			Č. zakázky	1405 006.4
Akce	VÝMĚNA VNĚJŠÍCH VÝPLNÍ OTVORŮ			Měřítka	Č.přílohy
Objekt				1:100	D.1.1.6
Díleč část	D.1.1 ARCHITEKTONICKO-STAVEBNÍ ŘEŠENÍ				
Obsah	TECHNICKÝ POHLED OD JIHU				