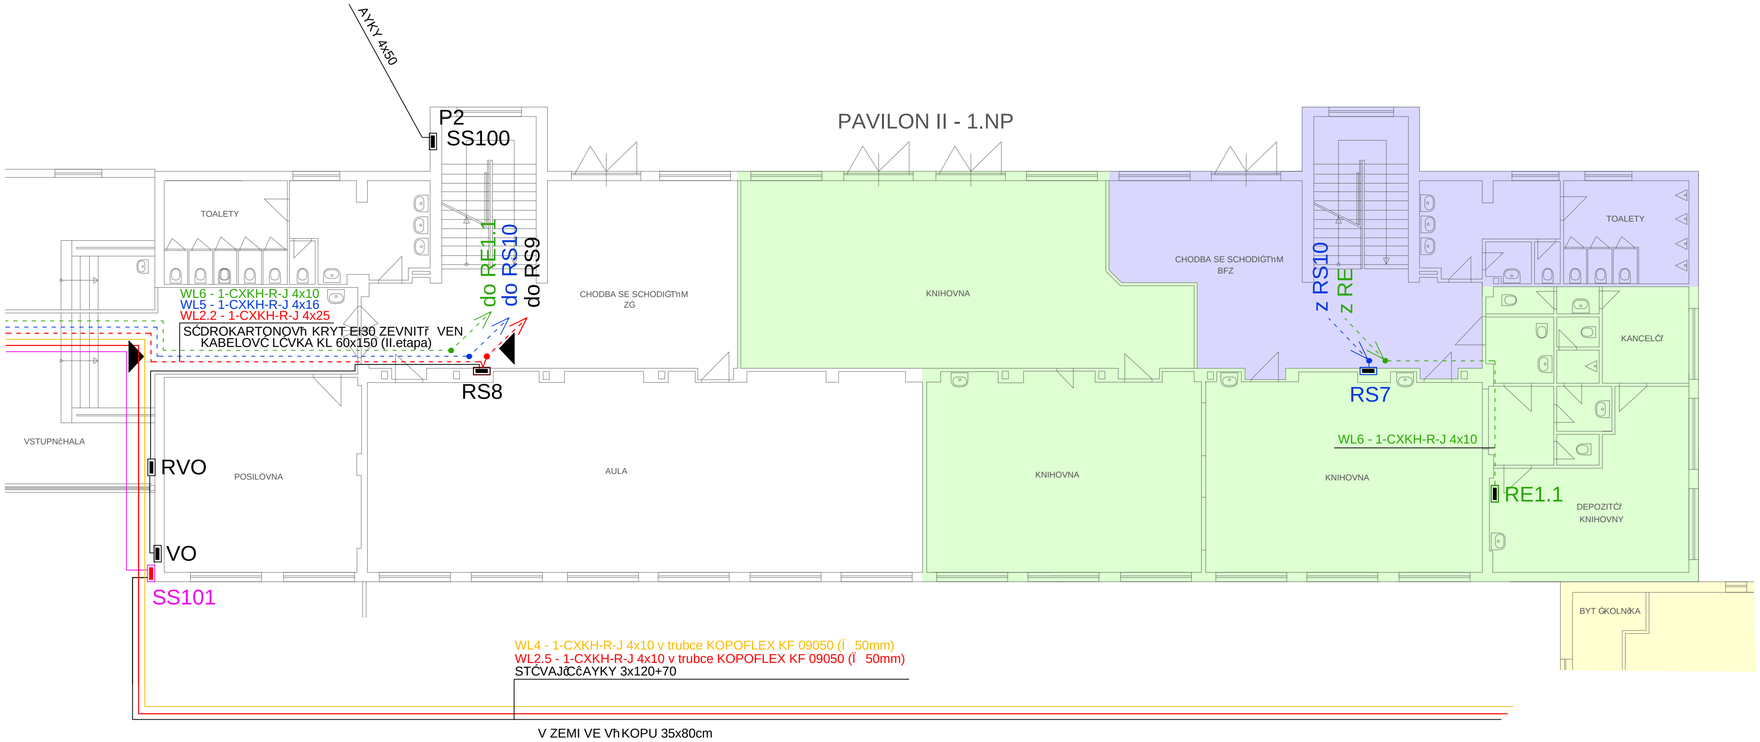

LEGENDA ROZVADĚČŮ

- ROZVADĚČ- STÁVAJÍCÍ- MÍSTNÍ ENÍ ŠKOLA - STÁVAJÍCÍ PŘÍSTAVBA - II.ETAPA
- ROZVADĚČ- STÁVAJÍCÍ- MÍSTNÍ ENÍ KNIHOVNA - II.ETAPA
- ROZVADĚČ- STÁVAJÍCÍ- MÍSTNÍ ENÍ BFZ - II.ETAPA
- NOVÝ POJISTKOVÝ SKŘÍŇ- MÍSTNÍ ENÍ KUCHYŇKA

LEGENDA KABELOVÝCH ROZVODŮ

- ROZVODY STÁVAJÍCÍ- PONECHANÉ
- NOVÉ ROZVODY ŠKOLY
- NOVÉ ROZVODY ŠKOLY - II.ETAPA
- NOVÉ ROZVODY KUCHYNĚ
- NOVÝ PŘÍVOD PRO BYT ŠKOLNÍKA
- NOVÝ PŘÍVOD PRO KNIHOVNU - II.ETAPA
- NOVÝ PŘÍVOD A ROZVODY BFZ - II.ETAPA

LEGENDA PROSTORŮ

- PROSTORY ZÁKLADNÍ ŠKOLY
- PROSTORY KNIHOVNY
- PROSTORY STŘEDISKA BFZ
- PROSTORY BYTU ŠKOLNÍKA

Napěťová soustava: 3+PEN, 400/230V, 50Hz, TN–C
Ochrana před úrazem el.proudem: základní–automatickým odpojením od zdroje

Leopold Vlk ELEKTROPROJEKTY	Charkovská 2 Karlovy Vary 360 01 IČO: 733 97 598 telefon: 604 358 616 mail: l-vlk@volny.cz	číslo paré :
kraj: Karlovarský		zakázka : ELV 13–031
obec : Karlovy Vary		datum : 11/2013
investor : Statutární město Karlovy Vary Moskevská 2035/21, 361 20 Karlovy Vary		stupeň projektu : DPS; formát : 4xA4
Karlovy Vary, Základní škola Truhlářská 19/681 modernizace silnoproudé elektroinstalace hlavní rozvody nízkého napětí		navrhl : Leopold Vlk odpovědný projektant : Stanislav Brychta soubor: rozvody NN.dwg
Příloha: Objekt pavilonu II – 1.NP		měřítko: 1:100; číslo výkresu: D1.4.1.11

Projekt je duševním majetkem autora, nesmí být použit a kopírován třetí osobou, jí předán či jinak s ním nakládáno bez jeho písemného souhlasu.