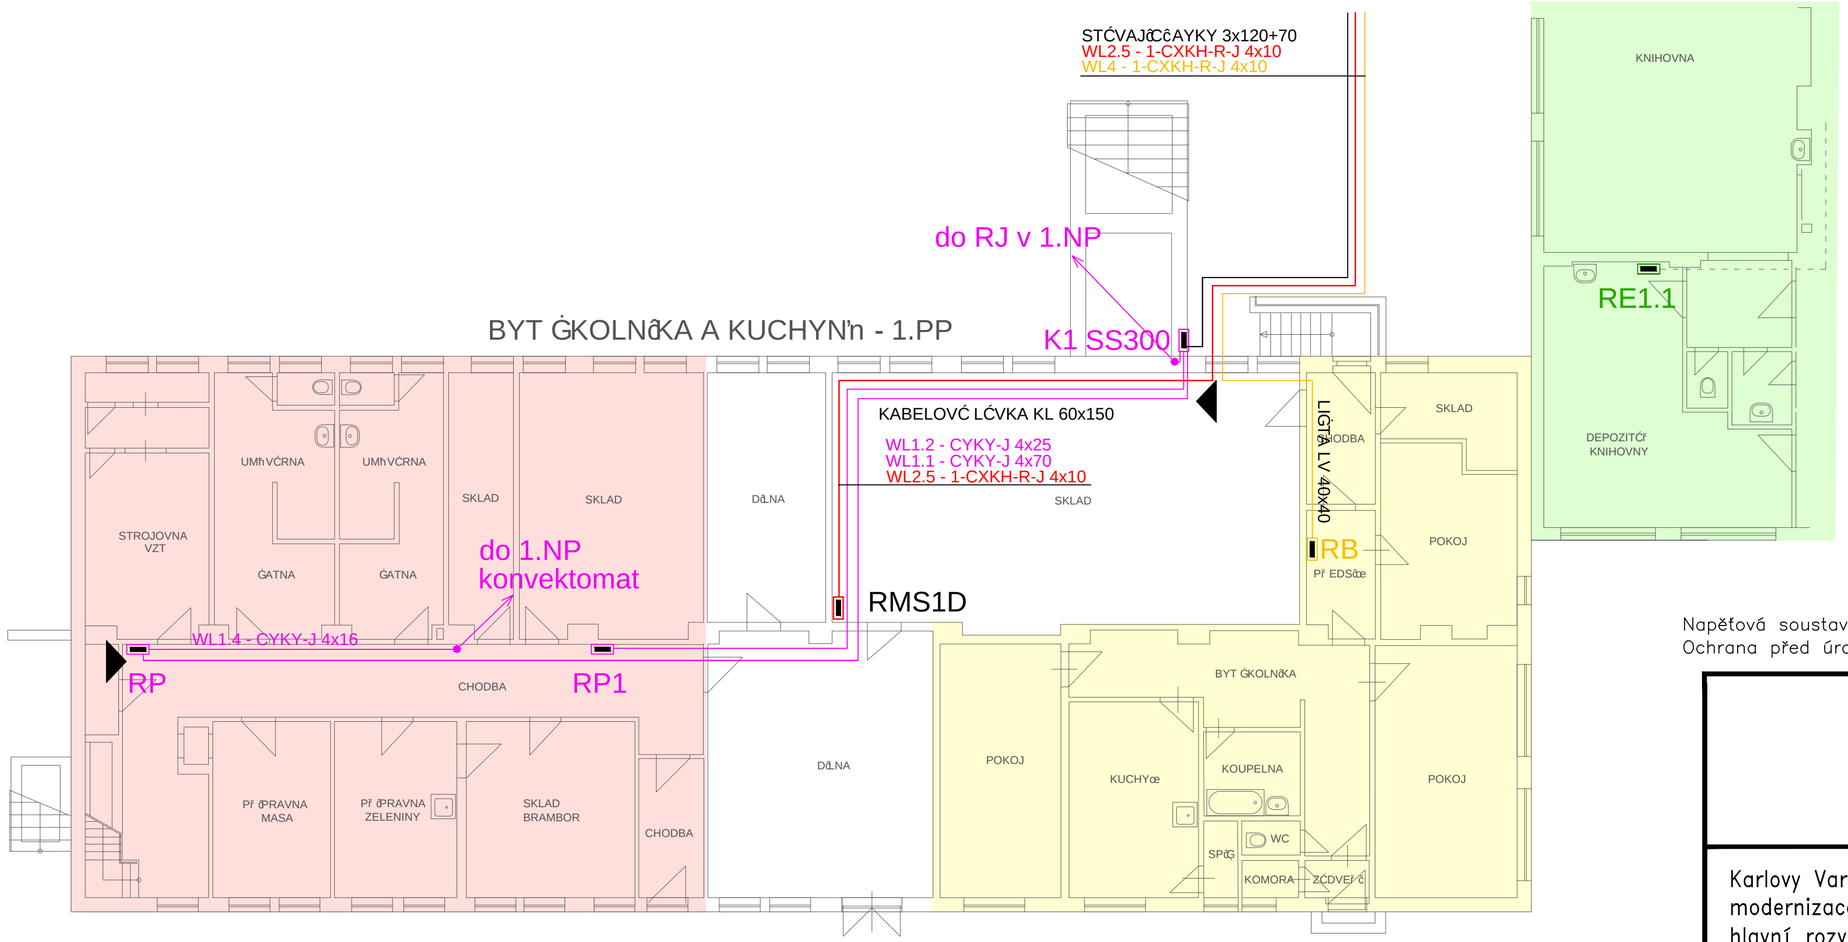

LEGENDA ROZVADýŲ Š

- ROZVADýŲ STĆVAJĆČ- MÍŘ ENČĠKOLA - STĆVAJĆČPŘ ÐVOD-II.ETAPA
- ROZVADýŲ STĆVAJĆČ- MÍŘ ENČKUCHYŇýn
- ROZVADýŲ STĆVAJĆČ- MÍŘ ENČĠKOLNØK
- ROZVADýŲ STĆVAJĆČ- MÍŘ ENČKNIHOVNA - II.ETAP

LEGENDA KABELOVýCH ROZVODŠ

- ROZVODY STĆVAJĆČ- PONECHANÉ
- NOVÉ ROZVODY ĠKOLY
- NOVÉ ROZVODY KUCHYŇýn
- NOVýCH PŘ ÐVOD PRO BYT ĠKOLNØKA
- NOVýCH PŘ ÐVOD PRO KNIHOVNU - II.ETAPA

LEGENDA PROSTORŠ

- PROSTORY ZĆKLADNČĠKOLY
- PROSTORY KUCHYŇýn A JØDELNY
- PROSTORY BYTU ĠKOLNØKA
- PROSTORY KNIHOVNY

Napěťová soustava: 3+PEN, 400/230V, 50Hz, TN–C
Ochrana před úrazem el.proudem: základní–automatickým odpojením od zdroje

Leopold Vlk
ELEKTROPROJEKTY
Charkovská 2
Karlovy Vary
360 01
IČO: 733 97 598
telefon: 604 358 616
mail: l–vlk@volny.cz

číslo paré :

kraj:	Karlovarský	zakázka :	ELV 13–031
obec :	Karlovy Vary	datum :	11/2013
investor :	Statutární město Karlovy Vary Moskevská 2035/21, 361 20 Karlovy Vary	stupeň projektu : DPS	formát : 3xA4

Karlovy Vary, Základní škola Truhlářská 19/681
modernizace silnoproudé elektroinstalace
hlavní rozvody nízkého napětí

navrhl : Leopold Vlk

odpovědný projektant : Stanislav Brychta

soubor: rozvody NN.dwg

Příloha: Objekt kuchyně s jídelnou a bytem školníka – 1.PP

měřítko: 1:100

číslo výkresu: D1.4.1.13

Projekt je duševním majetkem autora, nesmí být použit a kopírován třetí osobou, jí předán či jinak s ním nakládáno bez jeho písemného souhlasu.