JÍDELNA A KUCHYŇ - 1.NP

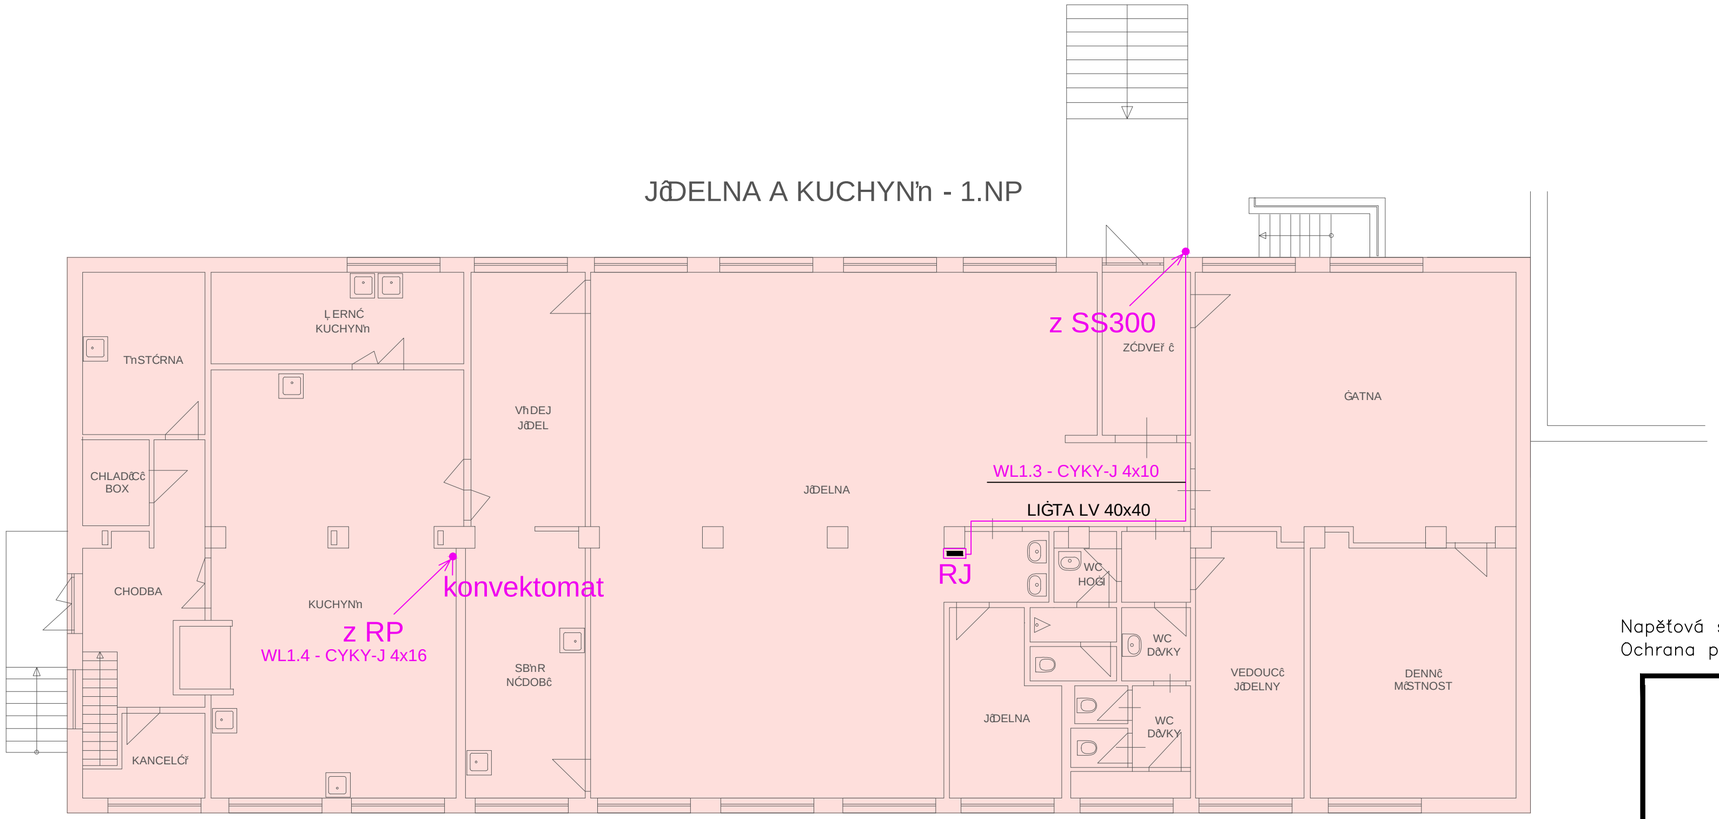

LEGENDA ROZVADĚČŮ

ROZVADĚČ STÁVAJÍCÍ - MĚŘENÍ KUCHYNĚ

LEGENDA KABELOVÝCH ROZVODŮ

NOVÉ ROZVODY KUCHYNĚ

LEGENDA PROSTORŮ

PROSTORY KUCHYNĚ A JÍDELNY

Napěťová soustava: 3+PEN, 400/230V, 50Hz, TN–C
Ochrana před úrazem el.proudem: základní–automatickým odpojením od zdroje

Leopold Vlk
ELEKTROPROJEKTY
Charkovská 2
Karlovy Vary
360 01
IČO: 733 97 598
telefon: 604 358 616
mail: l-vlk@volny.cz

číslo paré :

kraj:	Karlovarský	zakázka :	ELV 13–031
obec :	Karlovy Vary	datum :	11/2013
investor :	Statutární město Karlovy Vary Moskevská 2035/21, 361 20 Karlovy Vary	stupeň projektu : DPS	formát : 3xA4

Karlovy Vary, Základní škola Truhlářská 19/681
modernizace silnoproudé elektroinstalace
hlavní rozvody nízkého napětí

navrhl : Leopold Vlk

odpovědný projektant : Stanislav Brychta

soubor: rozvody NN.dwg

Příloha: Objekt kuchyně s jídelnou a bytem školníka – 1.NP

měřítko: 1:100

číslo výkresu: D1.4.1.14

Projekt je duševním majetkem autora, nesmí být použit a kopírován třetí osobou, jí předán či jinak s ním nakládáno bez jeho písemného souhlasu.