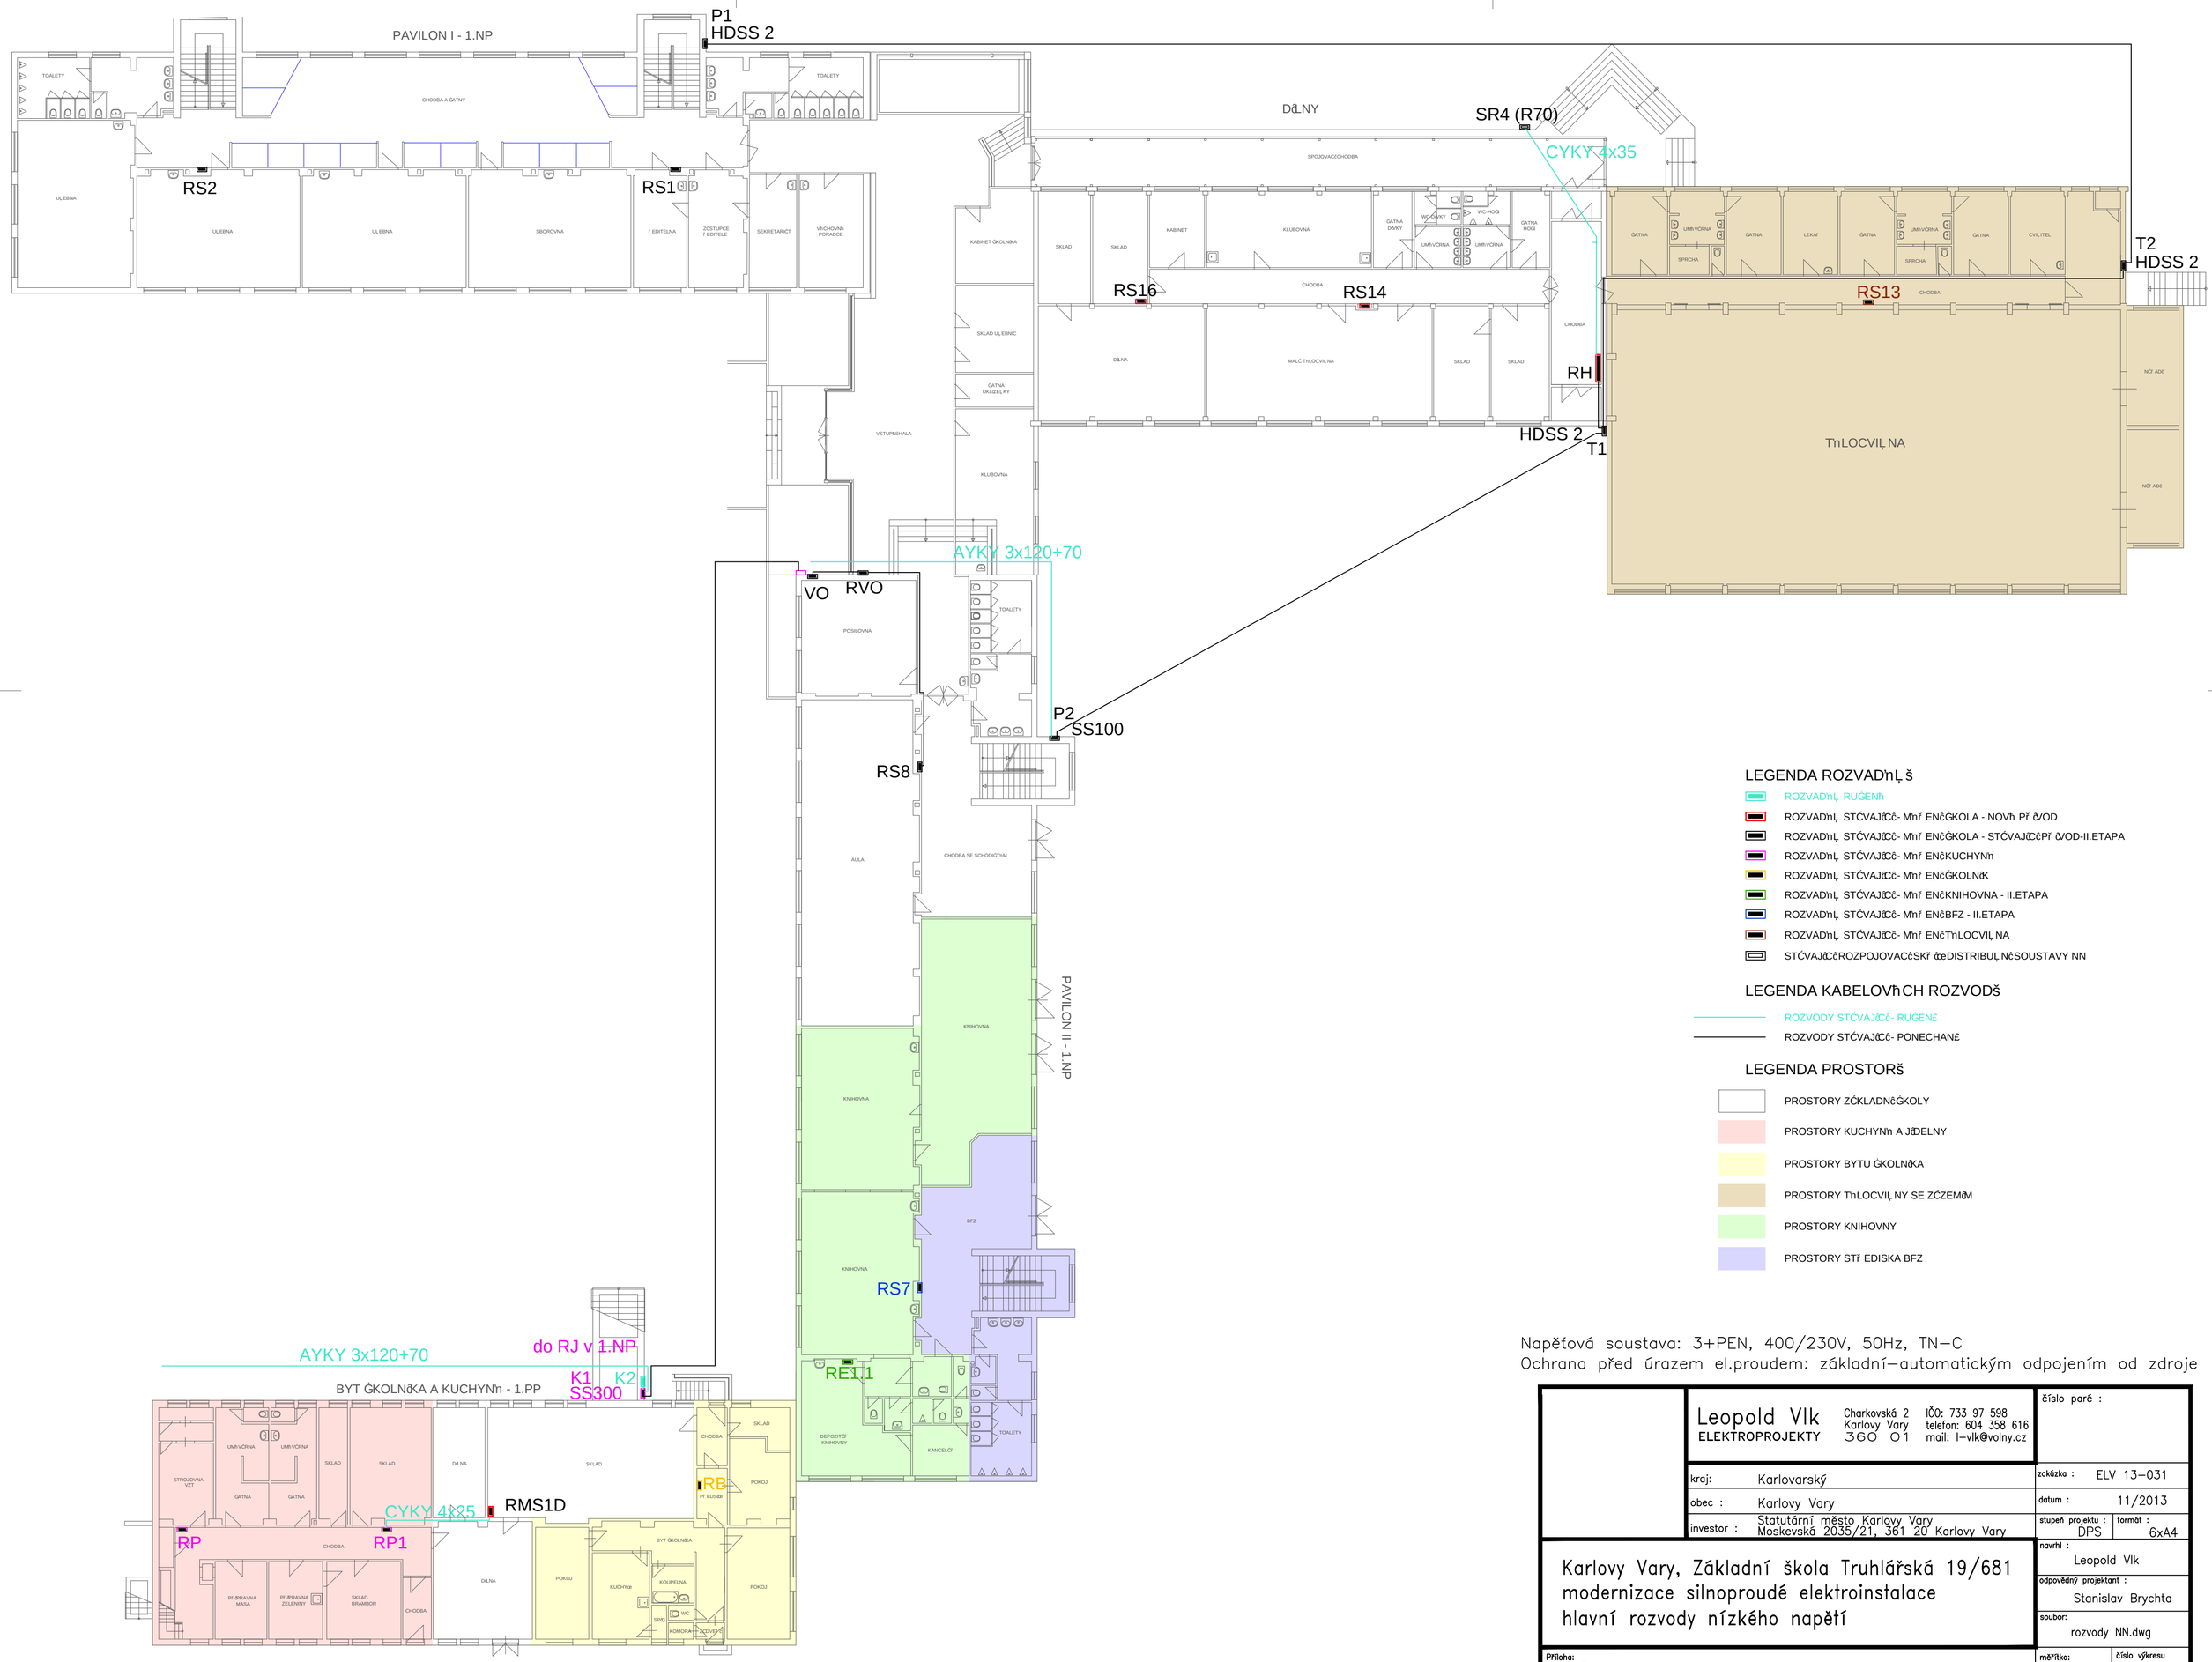

LEGENDA ROZVADĚČŮ

- ROZVADĚČ NUCENÝ
- ROZVADĚČ STÁVAJÍCÍ - MĚŘÍ ENERGIE ŠKOLA - NOVÝ PŘÍVOD
- ROZVADĚČ STÁVAJÍCÍ - MĚŘÍ ENERGIE ŠKOLA - STÁVAJÍCÍ PŘÍVOD-II.ETAPA
- ROZVADĚČ STÁVAJÍCÍ - MĚŘÍ ENERGIE KUCHYŇ
- ROZVADĚČ STÁVAJÍCÍ - MĚŘÍ ENERGIE ŠKOLNÍK
- ROZVADĚČ STÁVAJÍCÍ - MĚŘÍ ENERGIE KNIHOVNA - II.ETAPA
- ROZVADĚČ STÁVAJÍCÍ - MĚŘÍ ENERGIE BFZ - II.ETAPA
- ROZVADĚČ STÁVAJÍCÍ - MĚŘÍ ENERGIE TĚLOCVIČNA
- STÁVAJÍCÍ ROZPOJOVACÍ SKŘÍŇ DISTRIBUČNÍ SOUSTAVY NN

LEGENDA KABELOVÝCH ROZVODŮ

- ROZVODY STÁVAJÍCÍ - NUCENÉ
- ROZVODY STÁVAJÍCÍ - PONECHANÉ

LEGENDA PROSTORŮ

- PROSTORY ZÁKLADNÍ ŠKOLY
- PROSTORY KUCHYŇ A JÍDELNY
- PROSTORY BYTU ŠKOLNÍKA
- PROSTORY TĚLOCVIČNY SE ZÁZEMÍM
- PROSTORY KNIHOVNY
- PROSTORY STŘEDISKA BFZ

Napěťová soustava: 3+PEN, 400/230V, 50Hz, TN-C
Ochrana před úrazem el.proudem: základní-automatickým odpojením od zdroje

Leopold Vlk
ELEKTROPROJEKTY
Charkovská 2
Karlovy Vary
360 01
IČO: 733 97 598
telefon: 604 358 616
mail: l-vlk@volny.cz

číslo paré :

kraj: Karlovarský	zakázka : ELV 13-031
obec : Karlovy Vary	datum : 11/2013
investor : Statutární město Karlovy Vary, Moskevská 2035/21, 361 20 Karlovy Vary	stupeň projektu : DPS; formát : 6xA4

Karlovy Vary, Základní škola Truhlářská 19/681 modernizace silnoproudé elektroinstalace hlavní rozvody nízkého napětí

navrhl : Leopold Vlk
odpovědný projektant : Stanislav Brychta
soubor: rozvody NN.dwg

Příloha: Demontáže stávajících rozvodů NN
měřítko: 1:200
číslo výkresu: D1.4.1.2

Projekt je duševním majetkem autora, nesmí být použit a kopírován třetí osobou, jí předán či jinak s ním nakládáno bez jeho písemného souhlasu.