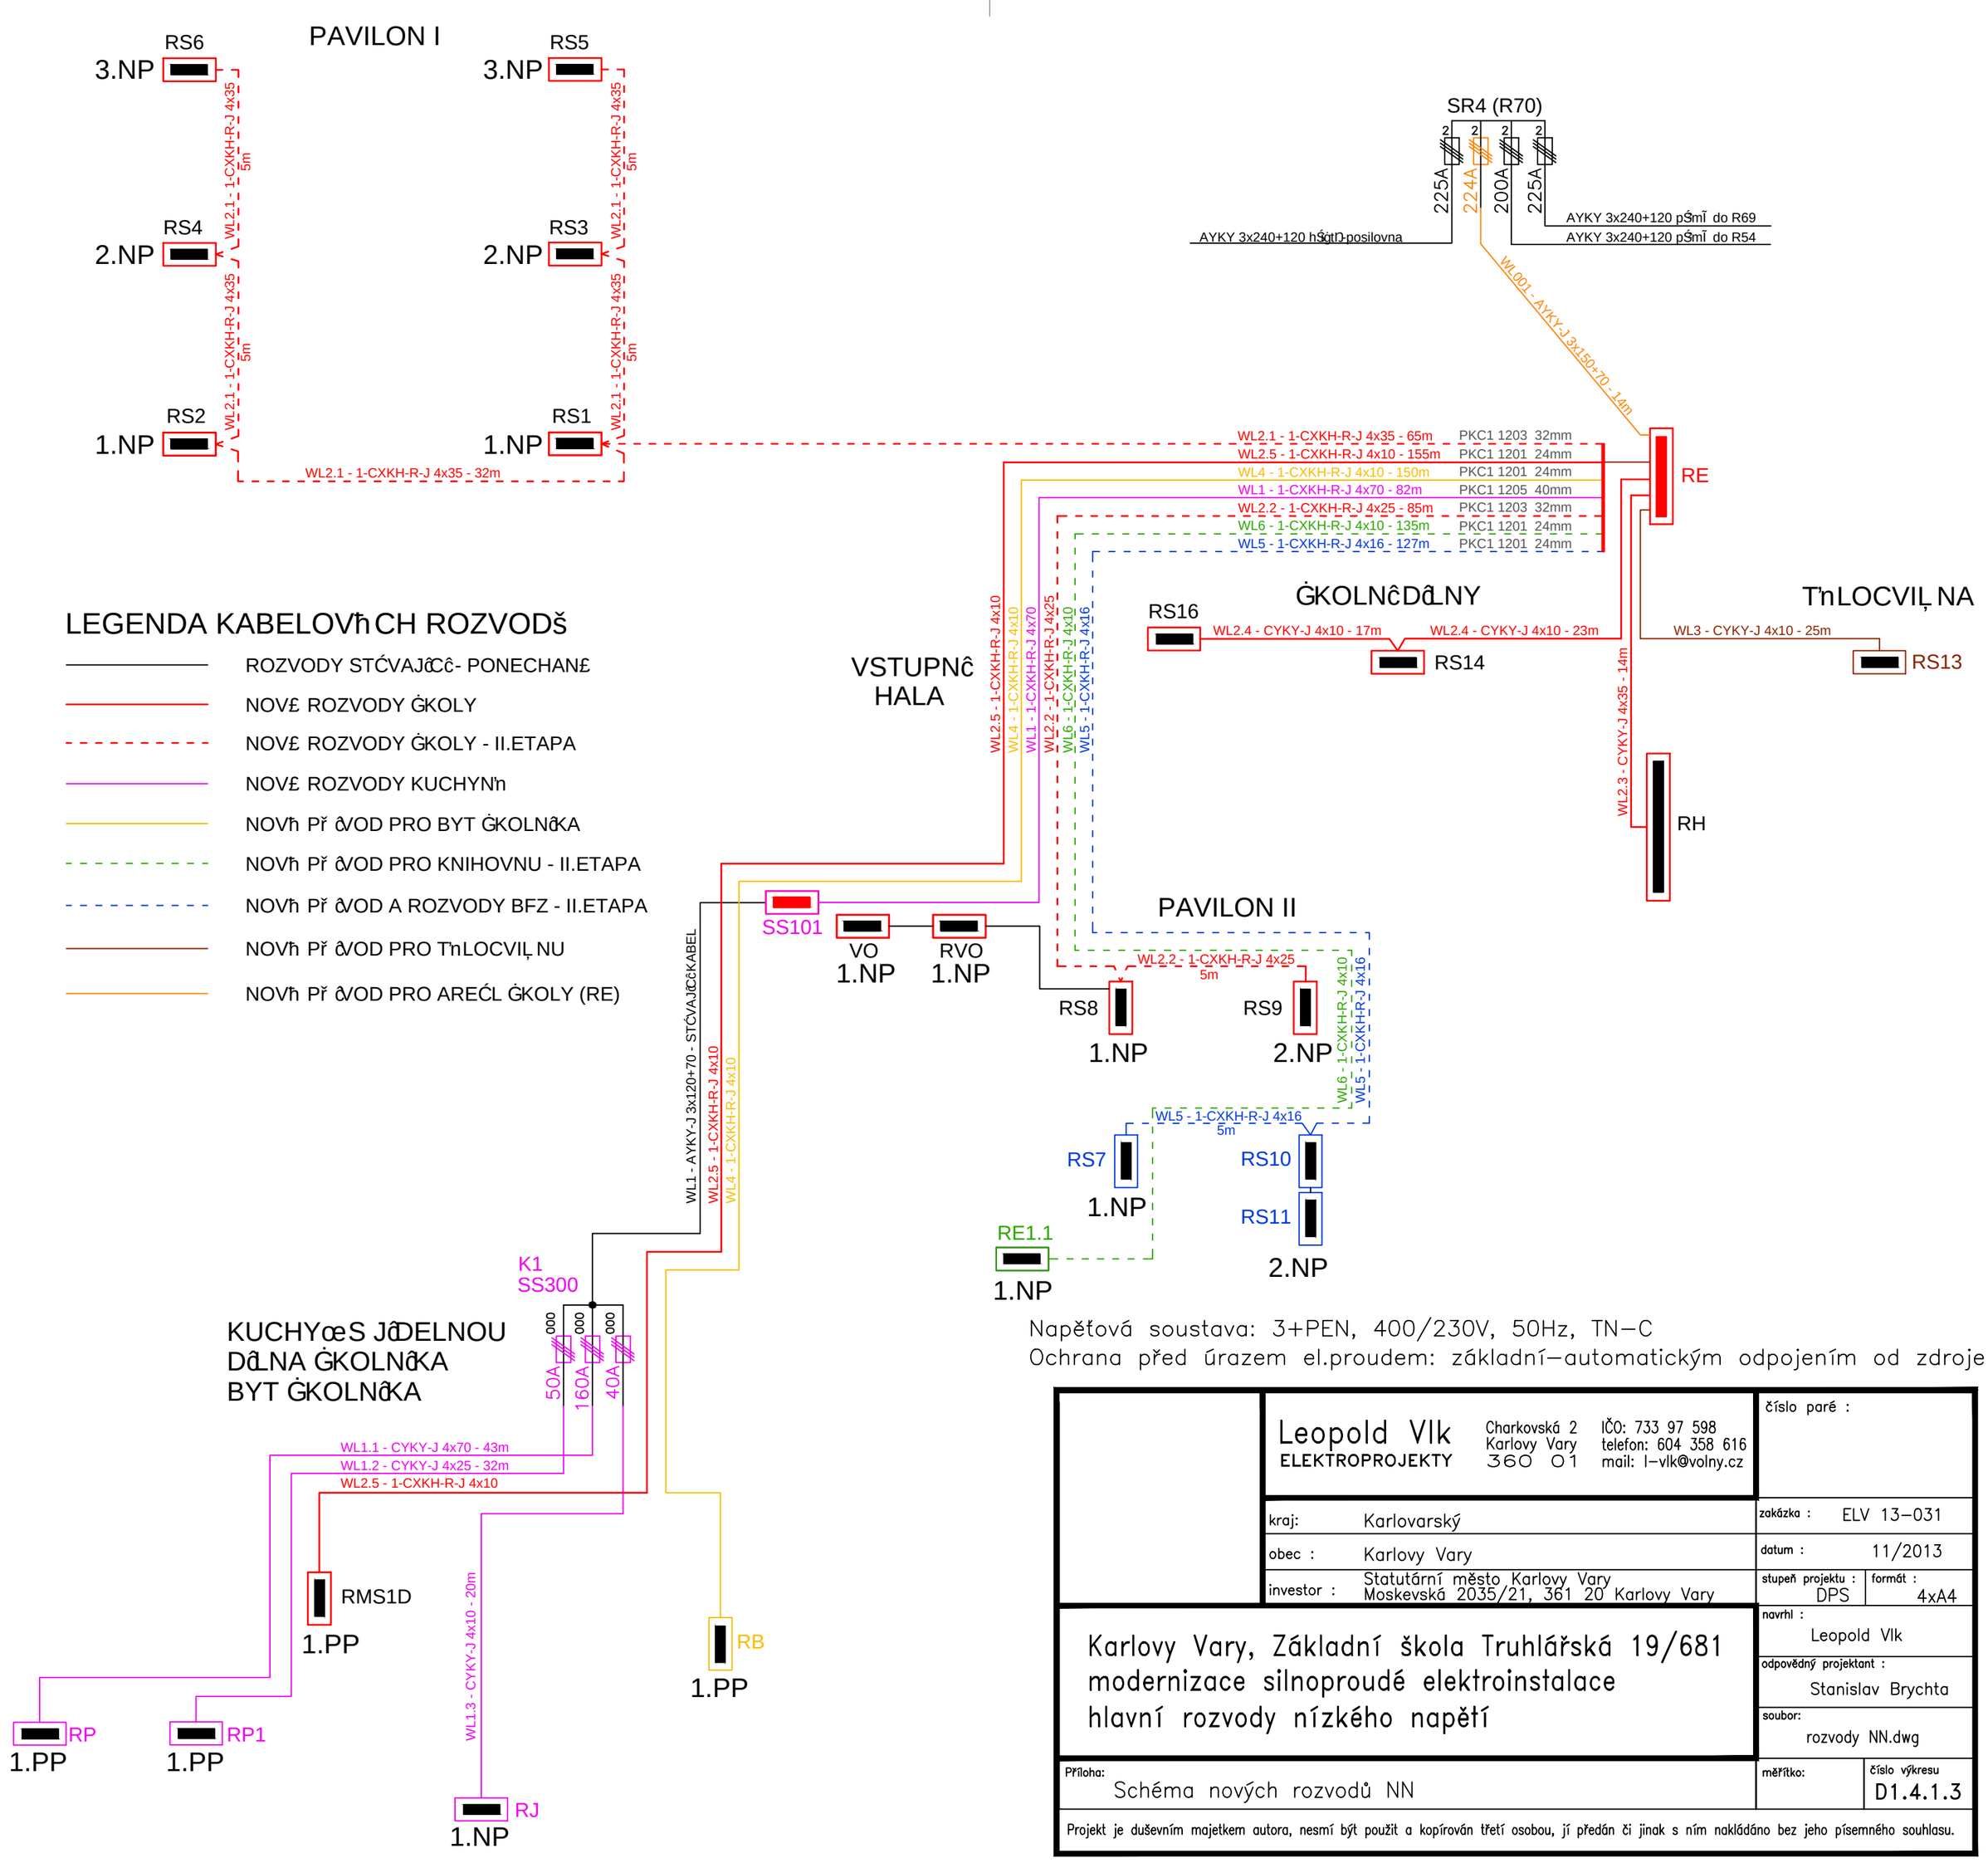

Napěťová soustava: 3+PEN, 400/230V, 50Hz, TN–C
Ochrana před úrazem el.proudem: základní–automatickým odpojením od zdroje

Leopold Vlk ELEKTROPROJEKTY	Charkovská 2 Karlovy Vary 360 01	IČO: 733 97 598 telefon: 604 358 616 mail: l-vlk@volny.cz
číslo paré :		
kraj:	Karlovarský	zakázka : ELV 13–031
obec :	Karlovy Vary	datum : 11/2013
investor :	Statutární město Karlovy Vary Moskevská 2035/21, 361 20 Karlovy Vary	stupeň projektu : DPS; formát : 4xA4
Karlovy Vary, Základní škola Truhlářská 19/681 modernizace silnoproudé elektroinstalace hlavní rozvody nízkého napětí		navrhl : Leopold Vlk
		odpovědný projektant : Stanislav Brychta
		soubor: rozvody NN.dwg
Příloha: Schéma nových rozvodů NN		měřítko: ; číslo výkresu D1.4.1.3

Projekt je duševním majetkem autora, nesmí být použit a kopírován třetí osobou, jí předán či jinak s ním nakládáno bez jeho písemného souhlasu.