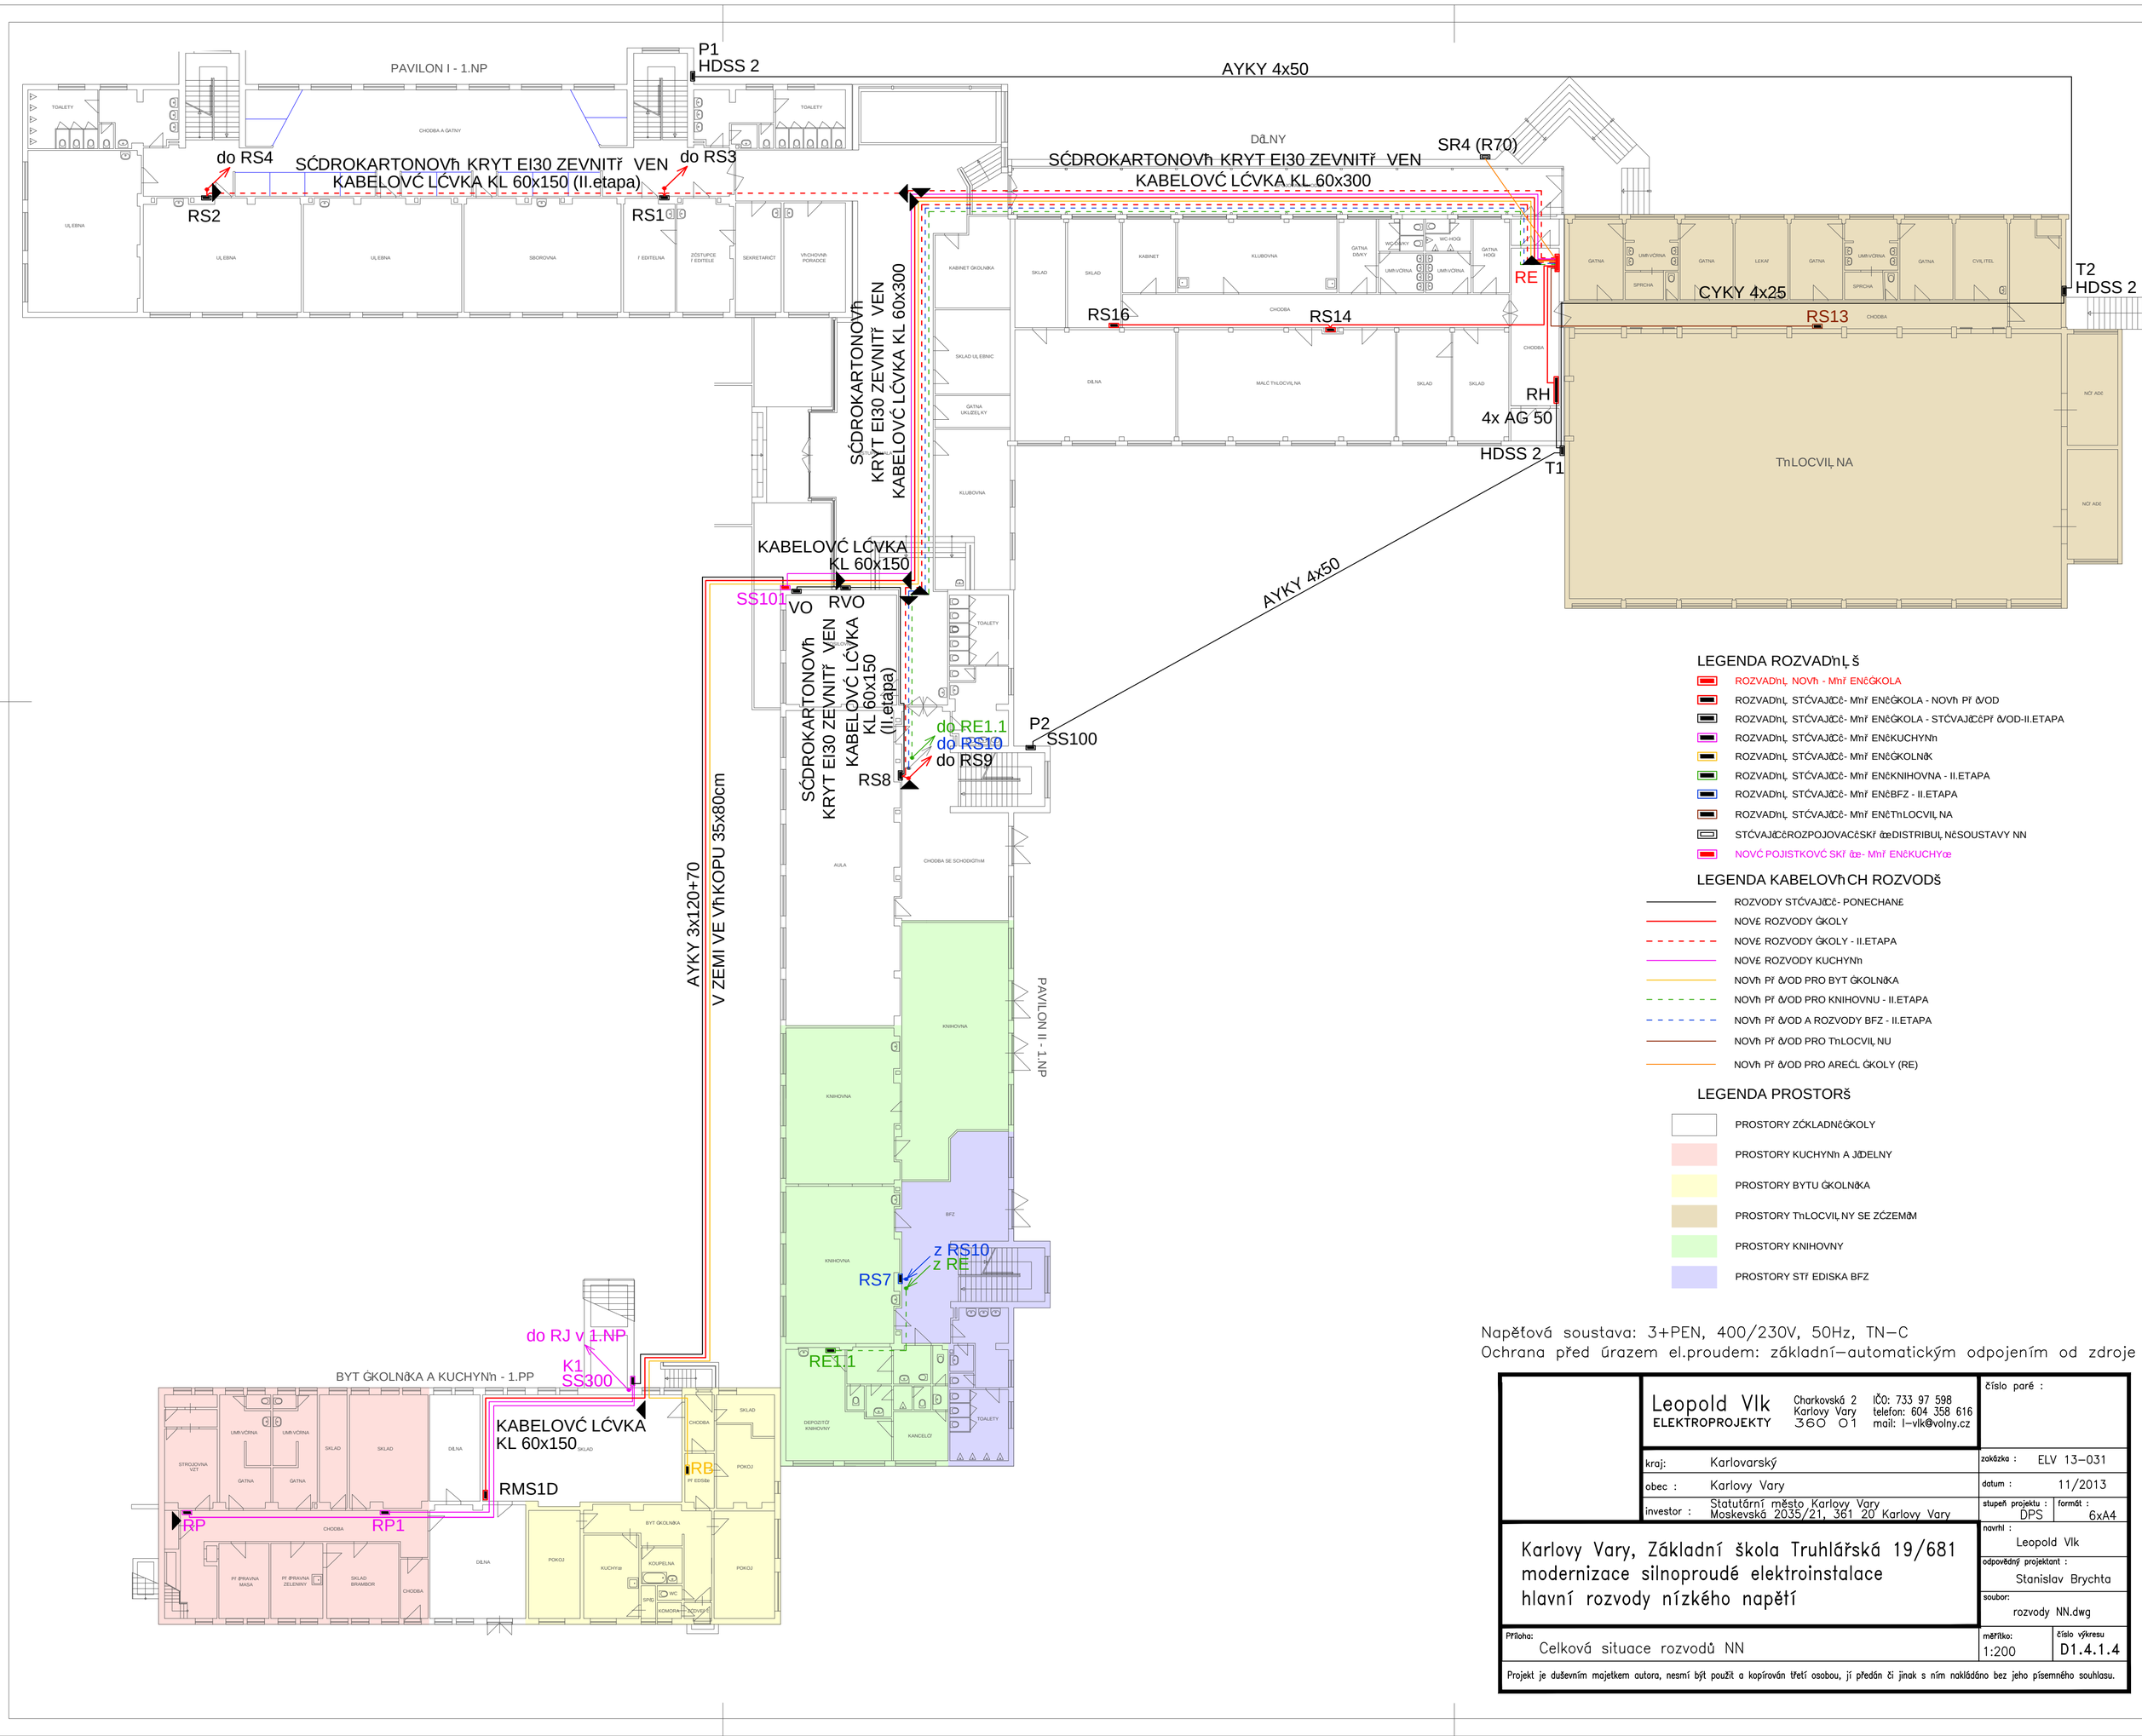

LEGENDA ROZVADĚČŮ

- ROZVADĚČ NOVÝ - MÍSTNOST ŠKOLA
- ROZVADĚČ STÁVAJÍCÍ- MÍSTNOST ŠKOLA - NOVÝ PŘÍVOD
- ROZVADĚČ STÁVAJÍCÍ- MÍSTNOST ŠKOLA - STÁVAJÍCÍPŘÍVOD-II.ETAPA
- ROZVADĚČ STÁVAJÍCÍ- MÍSTNOST KUCHYŇ
- ROZVADĚČ STÁVAJÍCÍ- MÍSTNOST ŠKOLNÍK
- ROZVADĚČ STÁVAJÍCÍ- MÍSTNOST KNIHOVNA - II.ETAPA
- ROZVADĚČ STÁVAJÍCÍ- MÍSTNOST BFZ - II.ETAPA
- ROZVADĚČ STÁVAJÍCÍ- MÍSTNOST TĚLOCVIČNA
- STÁVAJÍCÍROZPOJOVACÍSKŘÍŇ DISTRIBUČNÍSOUSTAVY NN
- NOVÉ POJISTKOVÉ SKŘÍŇ- MÍSTNOST KUCHYŇ

LEGENDA KABELOVÝCH ROZVODŮ

- ROZVODY STÁVAJÍCÍ- PONECHANÉ
- NOVÉ ROZVODY ŠKOLY
- NOVÉ ROZVODY ŠKOLY - II.ETAPA
- NOVÉ ROZVODY KUCHYŇ
- NOVÝ PŘÍVOD PRO BYT ŠKOLNÍKA
- NOVÝ PŘÍVOD PRO KNIHOVNU - II.ETAPA
- NOVÝ PŘÍVOD A ROZVODY BFZ - II.ETAPA
- NOVÝ PŘÍVOD PRO TĚLOCVIČNU
- NOVÝ PŘÍVOD PRO ARELÁL ŠKOLY (RE)

LEGENDA PROSTORŮ

- PROSTORY ZÁKLADNÍ ŠKOLY
- PROSTORY KUCHYŇ A JÍDELNY
- PROSTORY BYTU ŠKOLNÍKA
- PROSTORY TĚLOCVIČNY SE ZÁZEMÍM
- PROSTORY KNIHOVNY
- PROSTORY STŘEDISKA BFZ

Napěťová soustava: 3+PEN, 400/230V, 50Hz, TN-C
Ochrana před úrazem el.proudem: základní-automatickým odpojením od zdroje

Leopold Vlk
ELEKTROPROJEKTY
Charkovská 2
Karlovy Vary
360 01
IČO: 733 97 598
telefon: 604 358 616
mail: l-vlk@volny.cz

číslo paré :

kraj:	Karlovarský
obec :	Karlovy Vary
investor :	Statutární město Karlovy Vary Moskevská 2035/21, 361 20 Karlovy Vary

zakázka : ELV 13-031
datum : 11/2013
stupeň projektu : DPS
formát : 6xA4

Karlovy Vary, Základní škola Truhlářská 19/681
modernizace silnoproudé elektroinstalace
hlavní rozvody nízkého napětí

navrhl : Leopold Vlk
odpovědný projektant : Stanislav Brychta
soubor: rozvody NN.dwg

Příloha: Celková situace rozvodů NN
měřítko: 1:200
číslo výkresu: D1.4.1.4

Projekt je duševním majetkem autora, nesmí být použit a kopírován třetí osobou, jí předán či jinak s ním nakládáno bez jeho písemného souhlasu.