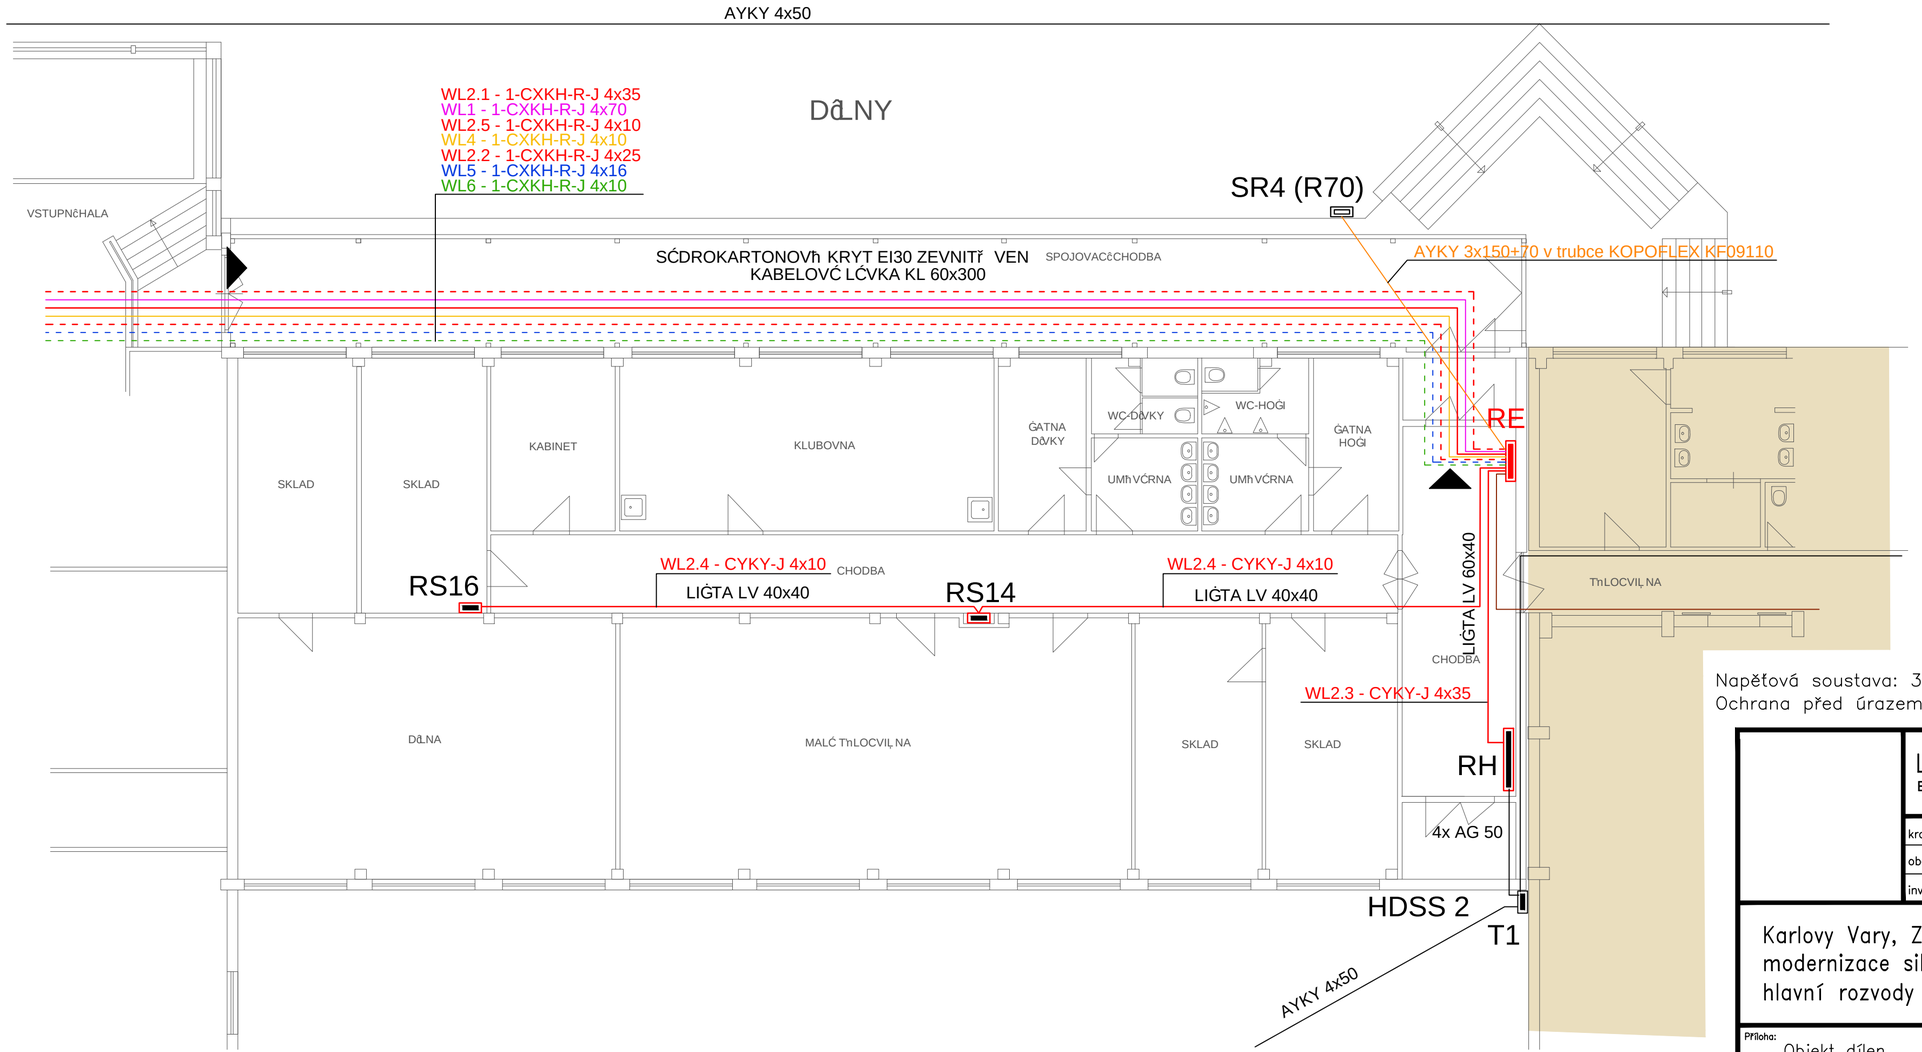

LEGENDA ROZVADĚČŮ

- ROZVADĚČ NOVÝ - MÍSTNÍ ENČ ŠKOLA
- ROZVADĚČ STÁVAJÍCÍ - MÍSTNÍ ENČ ŠKOLA - NOVÝ PŘÍVOD
- ROZVADĚČ STÁVAJÍCÍ - MÍSTNÍ ENČ ŠKOLA - STÁVAJÍCÍ PŘÍVOD-II.ETAPA
- STÁVAJÍCÍ ROZPOJOVACÍ SKŘÍŇ DISTRIBUČNÍ SOUSTAVY NN

LEGENDA KABELOVÝCH ROZVODŮ

- ROZVODY STÁVAJÍCÍ - PONECHANÉ
- NOVÉ ROZVODY ŠKOLY
- NOVÉ ROZVODY ŠKOLY - II.ETAPA
- NOVÉ ROZVODY KUCHYNĚ
- NOVÝ PŘÍVOD PRO BYT ŠKOLNÍKA
- NOVÝ PŘÍVOD PRO KNIHOVNU - II.ETAPA
- NOVÝ PŘÍVOD A ROZVODY BFZ - II.ETAPA
- NOVÝ PŘÍVOD PRO TECHNOLOGII
- NOVÝ PŘÍVOD PRO ARECÍL ŠKOLY (RE)

LEGENDA PROSTORŮ

- PROSTORY ZÁKLADNÍ ŠKOLY
- PROSTORY TECHNOLOGIÍ SE ZÁZEMÍM

Napěťová soustava: 3+PEN, 400/230V, 50Hz, TN–C
Ochrana před úrazem el.proudem: základní–automatickým odpojením od zdroje

Leopold Vlk
ELEKTROPROJEKTY
Charkovská 2
Karlovy Vary
360 01
IČO: 733 97 598
telefon: 604 358 616
mail: l–vlk@volny.cz

číslo paré :

kraj:	Karlovarský
obec :	Karlovy Vary
investor :	Statutární město Karlovy Vary Moskevská 2035/21, 361 20 Karlovy Vary

zakázka : ELV 13–031
datum : 11/2013
stupeň projektu : DPS
formát : 3xA4

Karlovy Vary, Základní škola Truhlářská 19/681
modernizace silnoproudé elektroinstalace
hlavní rozvody nízkého napětí

navrhl : Leopold Vlk
odpovědný projektant : Stanislav Brychta
soubor: rozvody NN.dwg

Příloha: Objekt dílen
měřítko: 1:100
číslo výkresu: D1.4.1.5

Projekt je duševním majetkem autora, nesmí být použit a kopírován třetí osobou, jí předán či jinak s ním nakládáno bez jeho písemného souhlasu.