


POHLED 1

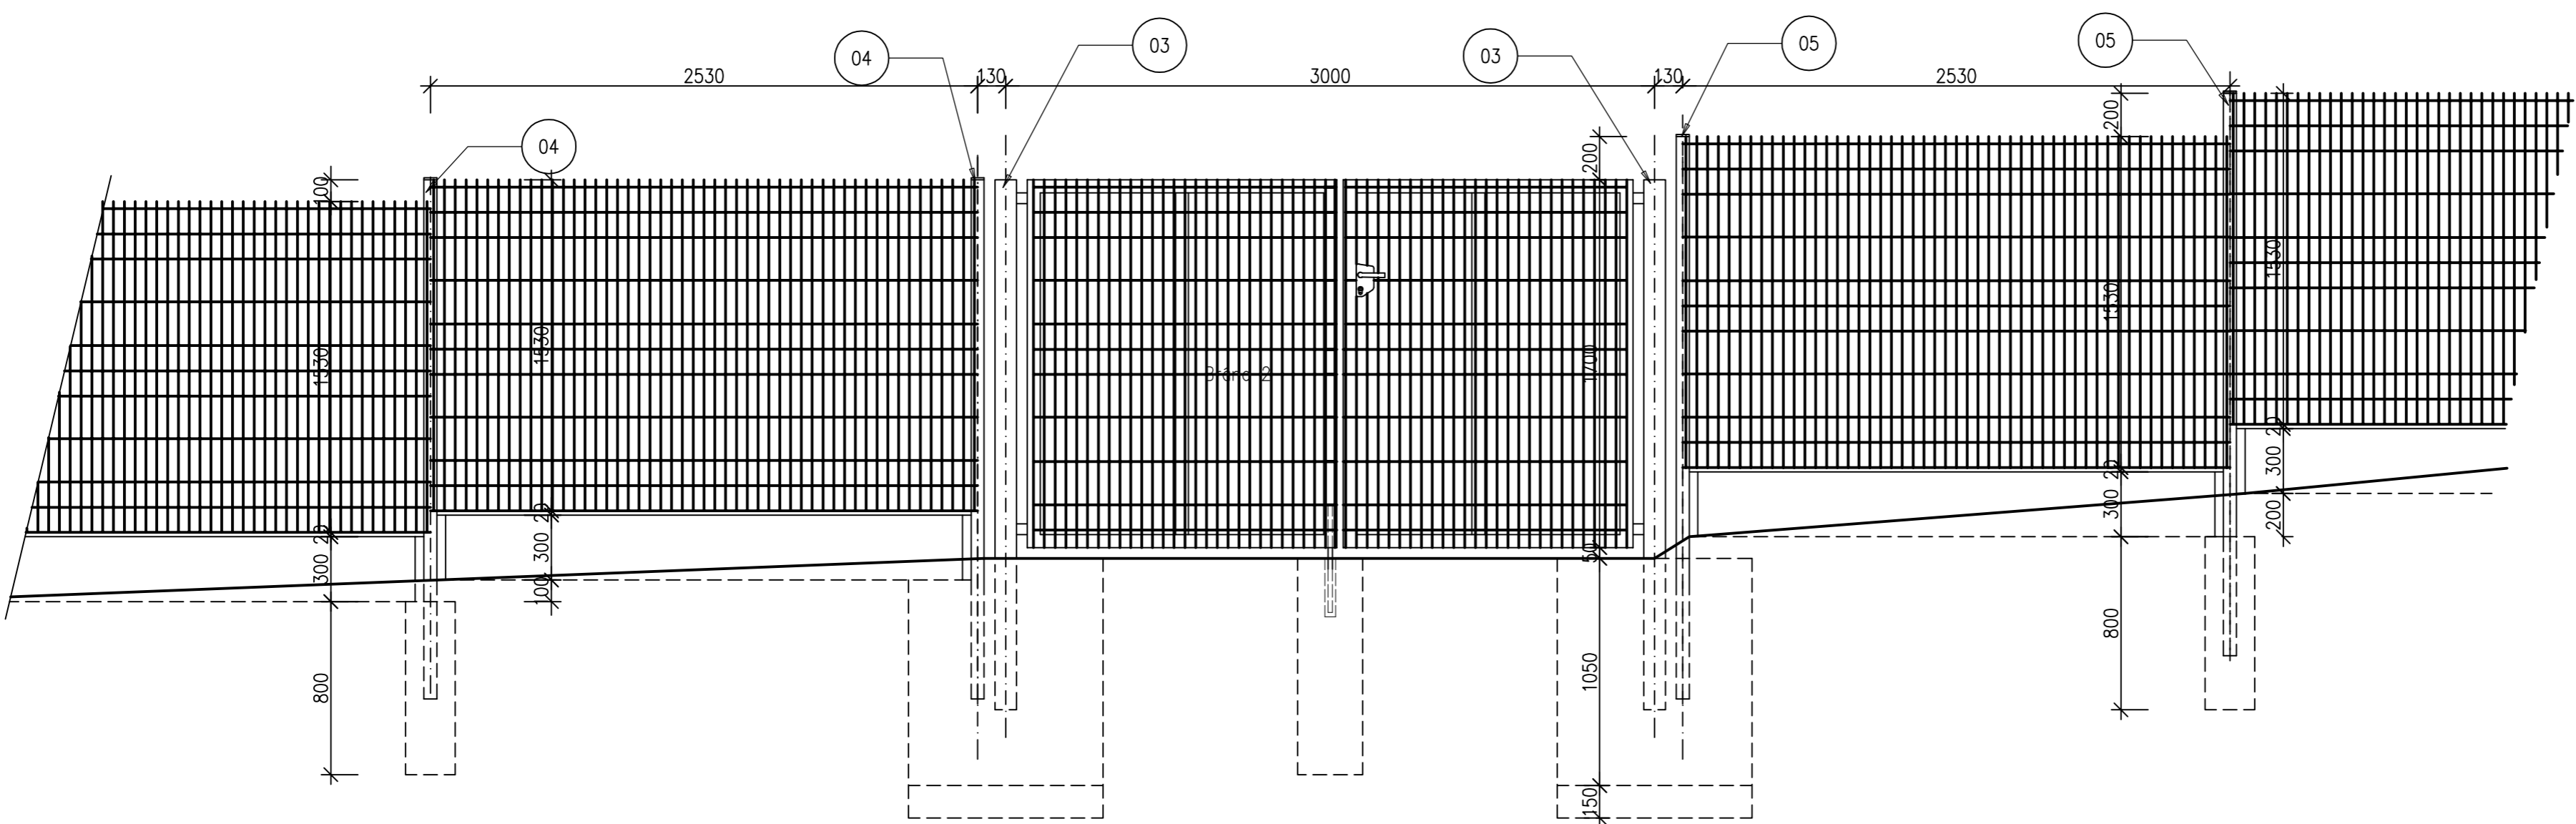

HP	ZPO	VYPRACOVAL	KRESLIL	Č.PÁRE
	Ing. R. NOVOTNÁ	Ing. R. NOVOTNÁ		
MÍSTO	p.č. 283/1, 283/42, 283/43, k.ú. Tuňice			
INVESTOR	Statutární město K. Vary, Moskevská 21, K. Vary			
OBJEDNATEL	Statutární město K. Vary, Moskevská 21, K. Vary			
NÁZEV :	MODERNIZACE OPLOČENÍ AREÁLU			DATA
	TECHNICKÝ NÁVRH			SRPEN 2015
	ZŠ Karlovy Vary - Poltovní 19			DRUH
				FORMÁT
				3x44
OLEK:				1:25
DÍLEČÁST:				Č.ZAK.
OBSAH:	Pohled 1			201514
				PŘÍLOHA Č.
				D.10


  
 ING. RENATA NOVOTNÁ
   
 PROJEKČNÍ A INŽENYRSKÁ KANCELÁŘ
   
 ŠKOLSKÁ 157/12, 282 01 PRAHA 1, ČR