POHLED JV

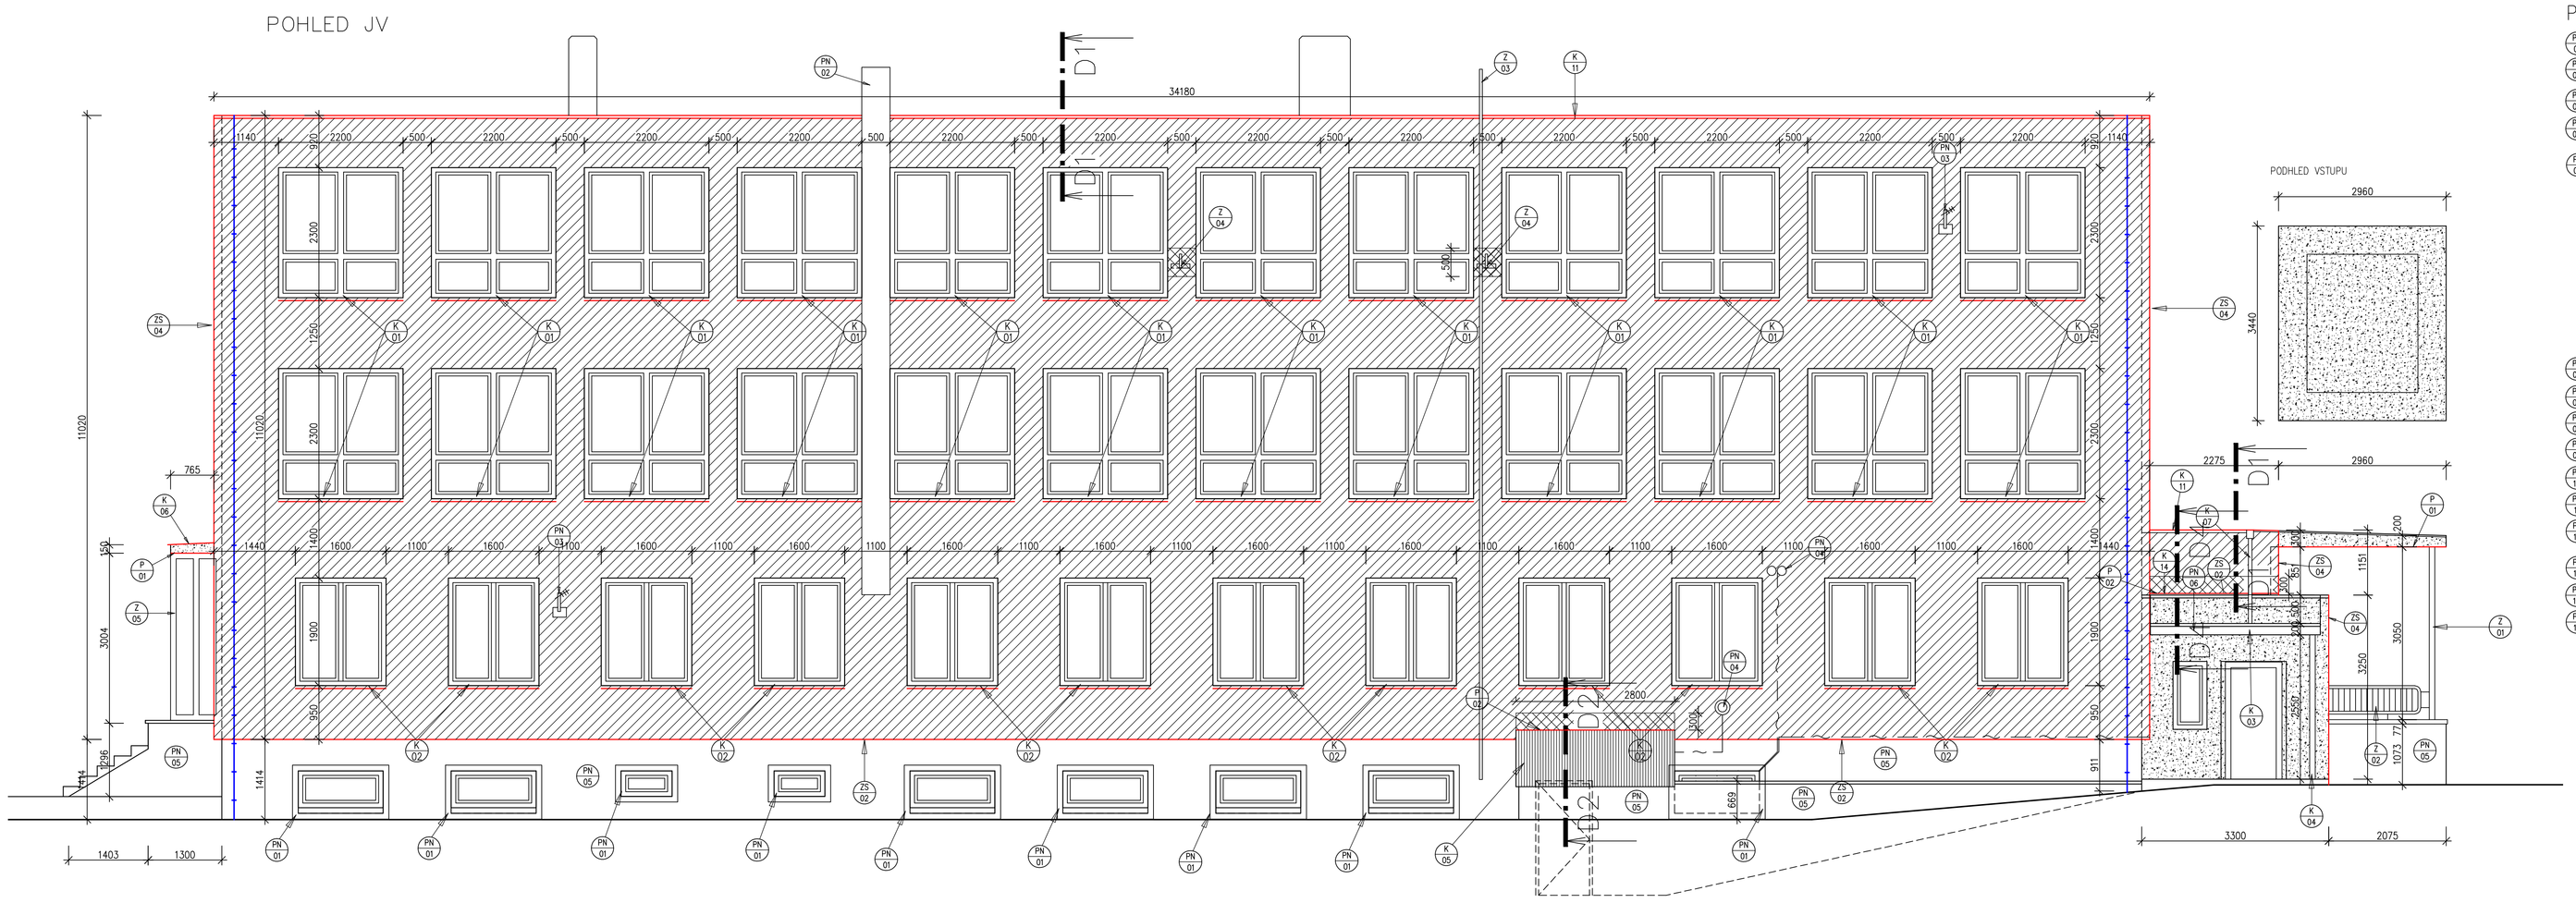

POZNÁMKA

PN 01 Vytvoření šambrány z hladké omítky, vč. ostění a nadpraží

PN 02 Demontáž, prodloužení kotevních konzol a zpětná montáž stávajícího VZT potrubí na JV fasádě

PN 03 Demontáž, prodloužení kotevních konzol a zpětná montáž stávající antény na JV fasádě

PN 04 Demontáž stávajícího svítidla, úprava elektroinstalace, zpětné osazení svítidla pomocí spec. tvarovky – montážní deska do zateplení

PN 05 Oprava omítky soklu:
– poklepem zjistit odfouklá místa
– nesoudržné plochy oklepat a přesahem do soudržných ploch, hrany zkosit
– cementový špric
– doplnění omítky – vpc malta s přísadou – plastifikátor pro tvýšení přilnavosti malty, zlepšení elasticity a zvýšení odolnosti proti vodě, snížení vodopropustnosti a zvýšení odolnosti proti chemickým látkám (min. tech. standard Asoplast MZ)
– omytí všech ploch tlakovou vodou s přídavkem fasádního čistícího prostředku (min. tech. standard weber)
– zpevnění stávajících omítek penetrací – zpevňovač omítek (min. tech. standard Weber H 707)
– silikonový podkladní nátěr dvojnásobný (min. tech. standard Weber G500)
– silikonový fasádní nátěr dvojnásobný, min. tech. standard Weber.ton silikon
– impregnace s hydrofobizujícím účinkem, odpuzující vodu, dvojnásobná, prodýšná, nesmí tvořit film, vhodná k použití na mírně vlhký podklad, min. tech. standard Asolin WS

PN 06 Otištění a obnova nátěru dřevěné římsy

PN 07 Demontáž a zpětná montáž stávajícího ocel. schodiště

PN 08 Číslo orientační – demontáž, odvoz a likvidace stávající cedule. Výroba, dodávka a montáž nové cedule.

PN 09 Číslo popisné – demontáž, odvoz a likvidace stávající cedule. Výroba, dodávka a montáž nové cedule.

PN 10 Demontáž, úprava elektroinstalace, zpětné osazení svítidla pomocí spec. tvarovky – montážní deska do zateplení, vč. čidla.

PN 11 Demontáž, úprava elektroinstalace, zpětné osazení vypínače pomocí spec. tvarovky – elektroinstalační krabice do zateplení

PN 12 Demontáž, úprava elektroinstalace, zpětné osazení stávajícího zvonkového tabla pomocí spec. tvarovek – elektroinstalační krabice do zateplení + montážní deska do zateplení

PN 13 Demontáž a zpětná montáž stávajících cedulí – cedule s logem MŠ

PN 14 Demontáž, úprava elektroinstalace, zpětné osazení krabice pomocí spec. tvarovky – elektroinstalační krabice do zateplení

PN 15 Demontáž, odvoz a likvidace stávajících cedulí, výroba, dodávka a montáž nových cedule – státní znak a označení mateřské školy

LEGENDA HMOT

- BOURANÉ KONSTRUKCE
- FASÁDNÍ DESKY Z EPS F tl. 140 mm, λ = max. 0,038 W/mK
- FASÁDNÍ DESKY Z XPS tl. 140 mm, λ = max. 0,038 W/mK
- FASÁDNÍ DESKY Z MINER. VLÁKEN tl. 140 mm, λ = max. 0,038 W/mK
- FASÁDNÍ DESKY Z EPS F tl. 20 mm, λ = max. 0,038 W/mK
- FASÁDNÍ DESKY Z XPS tl. 20 mm, λ = max. 0,038 W/mK
- FASÁDNÍ DESKY Z MINER. VLÁKEN tl. 20 mm, λ = max. 0,038 W/mK
- Barevný nátěr
- Omítka se síťovinou – bez zateplení

Ostění a nadpraží otvorů jsou zatepleny deskami tep. izolace z příslušného materiálu tl. 20 mm. Parapety zatepleny deskami XPS tl. 20 mm.

ÚPRAVA NAPOJENÍ NA OKENNÍ A DVEŘNÍ VÝPLNĚ
1:50

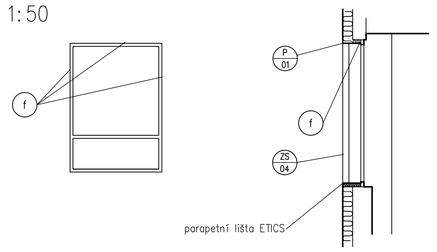

LEGENDA

P 01 Okapnička ETICS PVC se síťovinou.
Ukončovací profil z neměkčeného PVC bílé barvy s integrovanou síťovinou.

P 02 Připojovací profil ETICS pro oplechování
Plastový profil s integrovanou síťovinou a okapničkou pro napojení ETICS na oplechování

ZS 02 Zakládací lišta pro KZS tl. 140 mm

ZS 03 KZS ukončující lišta s okapnicí a síťovinou

ZS 04 KZS rohová lišta se síťovinou

ZS 05 KZS dilatační rohový profil "V" – dilatační profil s pryžovou dilatační páskou, jednostranným rohovým a jednostranným přímým profilem a skleněnou síťovinou + krycí lišta rohová – lišta určená pro zakrytí dilat. spar v KZS, plastová

DL 01 obklad parapetu – ker. dlažba+stěrková hydroizolace SZ 9 ks
dl. 0,9 m, š=0,3m

DS 01 Napojení na přiléhlou konstrukci – dilatační spára: JZ 2,2*2+0,4*2+2,14*2
– zakládací profil ETICS tl. 140 mm + těsnící provazec do tmelených spár + trvale pružný PU tmel vhodný do exteriéru, přetíratelný

HIP	ZPO	VYPRACOVAL	KRESLIL	Č.PARE	
	Ing. R. NOVOTNÁ	Ing. R. NOVOTNÁ			
MÍSTO:	k. parc. 295, k.ú. Ovory				
INVESTOR:	Statutární město K. Vary, Moskevská 21, K. Vary				
OBJEDNATEL:	Statutární město K. Vary, Moskevská 21, K. Vary				
AKCE :	SNÍŽENÍ ENERGETICKÉ NÁROČNOSTI ZATEPLENÍ OBVODOVÉHO PLÁŠTĚ BUDOVY 2.MŠ KARLOVY VARY, o.p. Kpt. JAROŠE 6/141			DATUM	květen 2014
				STUPEŇ	DPS
				FORMÁT	12x4A4
OBJEKT:				MĚŘÍTKO	1:50
DÍLČÍ ČÁST:	D1.1. Architektonicko-stavební řešení			Č.ZAK.	201405
OBSAH:	FASÁDA JV			PŘÍLOHA Č	D1.1.02

IČ: 61760828
ING. RENATA NOVOTNÁ
PROJEKTOVÁ A INŽENÝRSKÁ KANCELÁŘ
BUDOVCOVA 1417, 360 09 KARLOVY VARY