




POHLED SZ

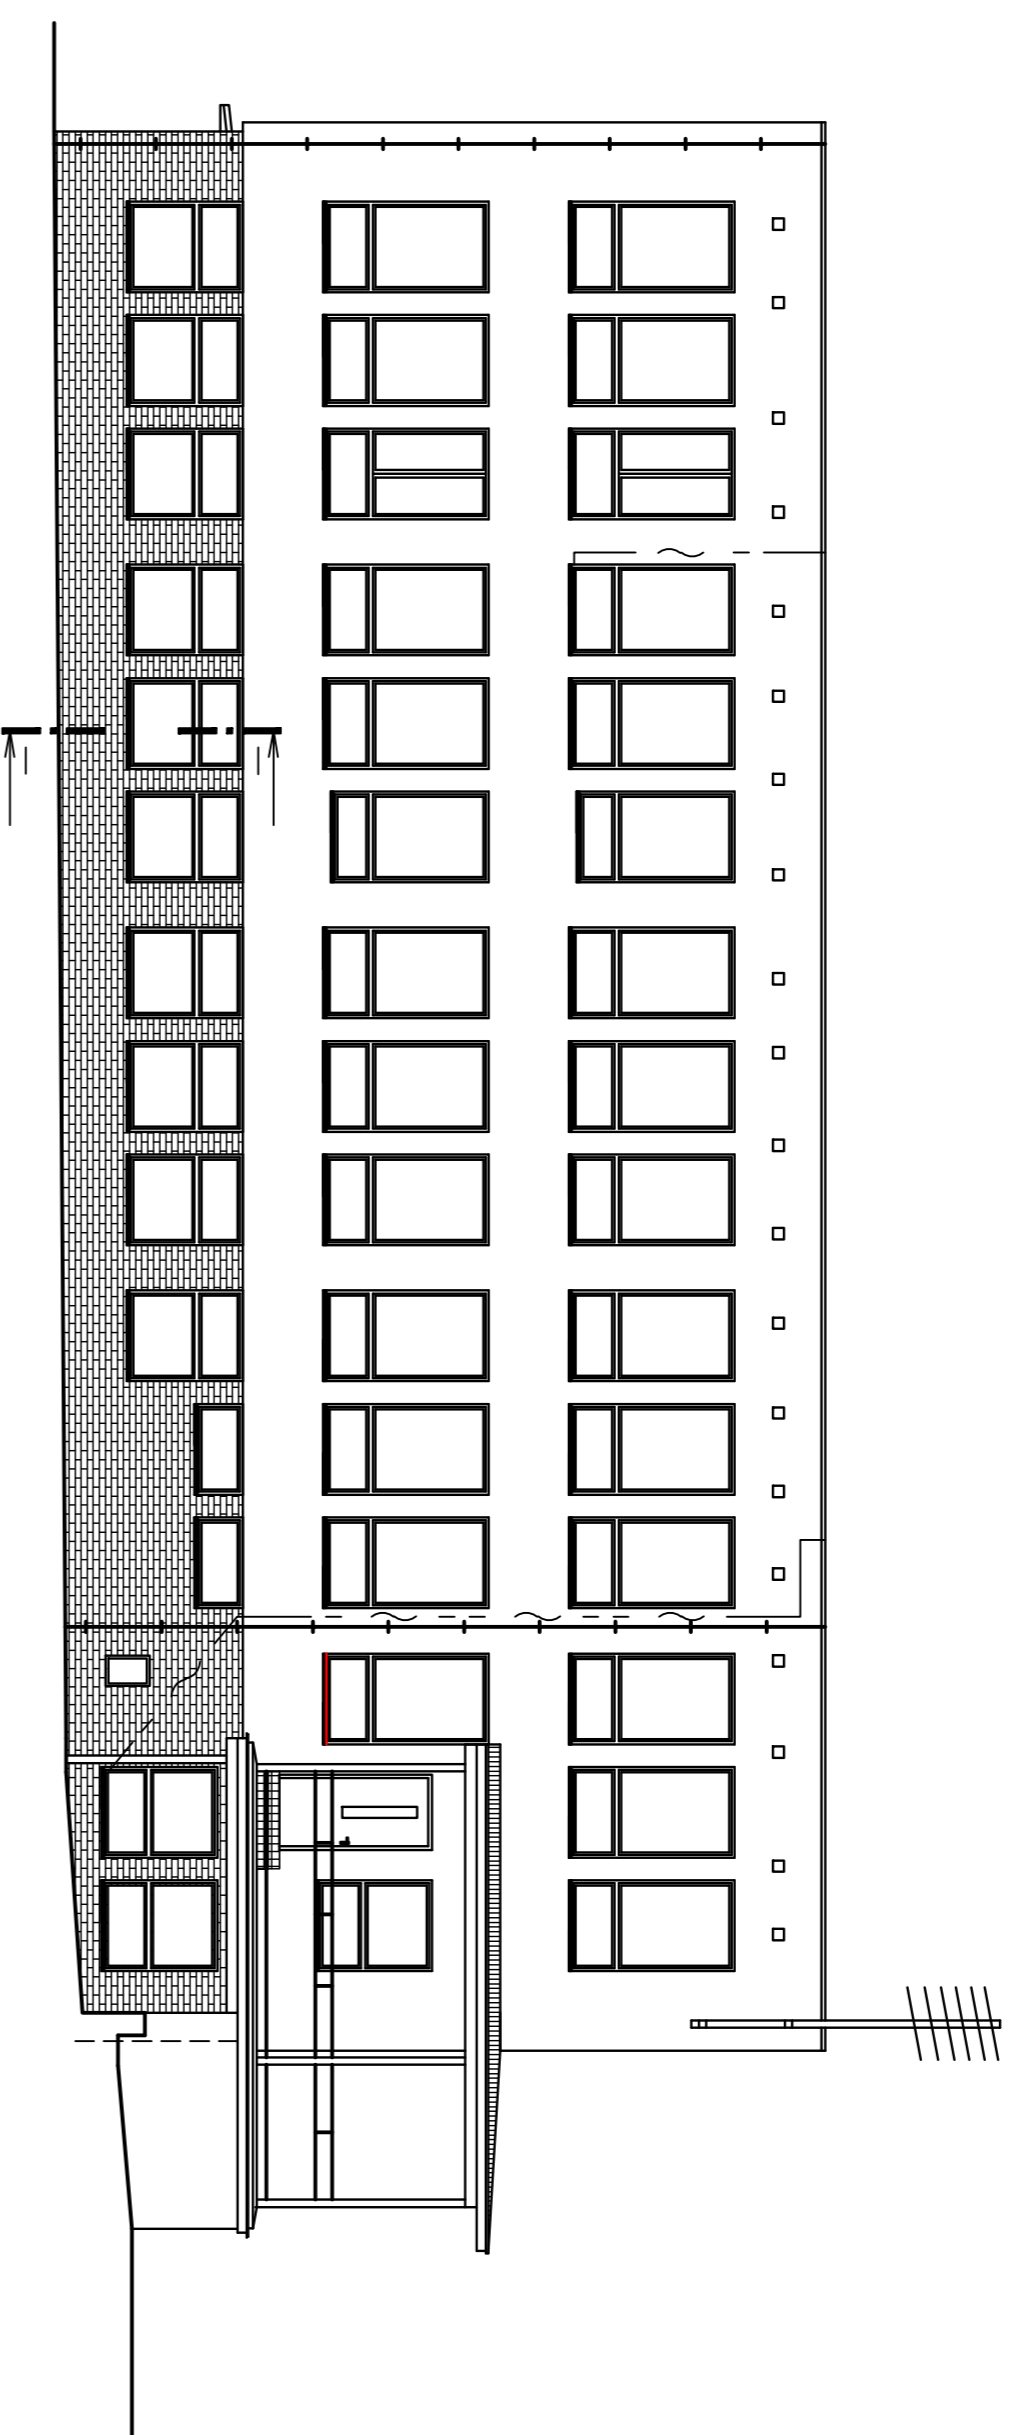


POHLED SV

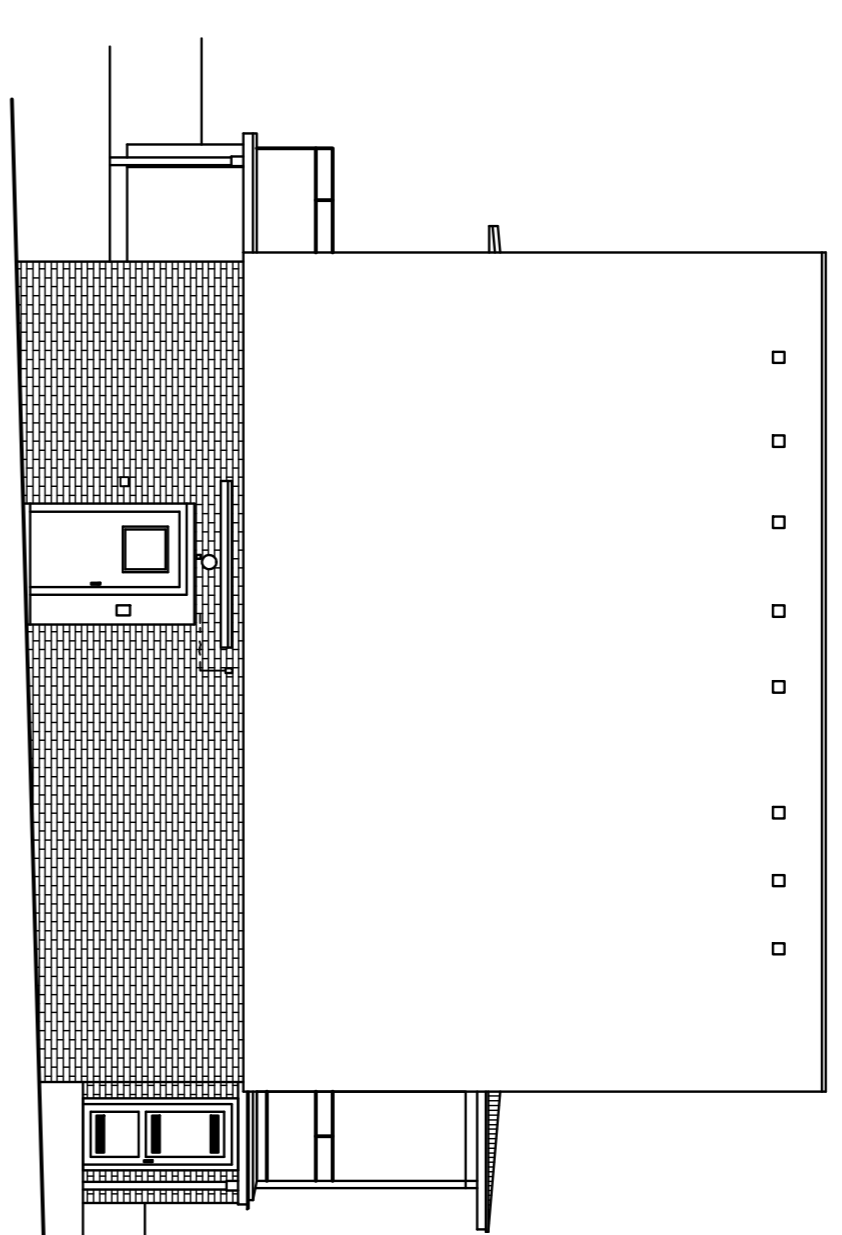

POHLED JZ

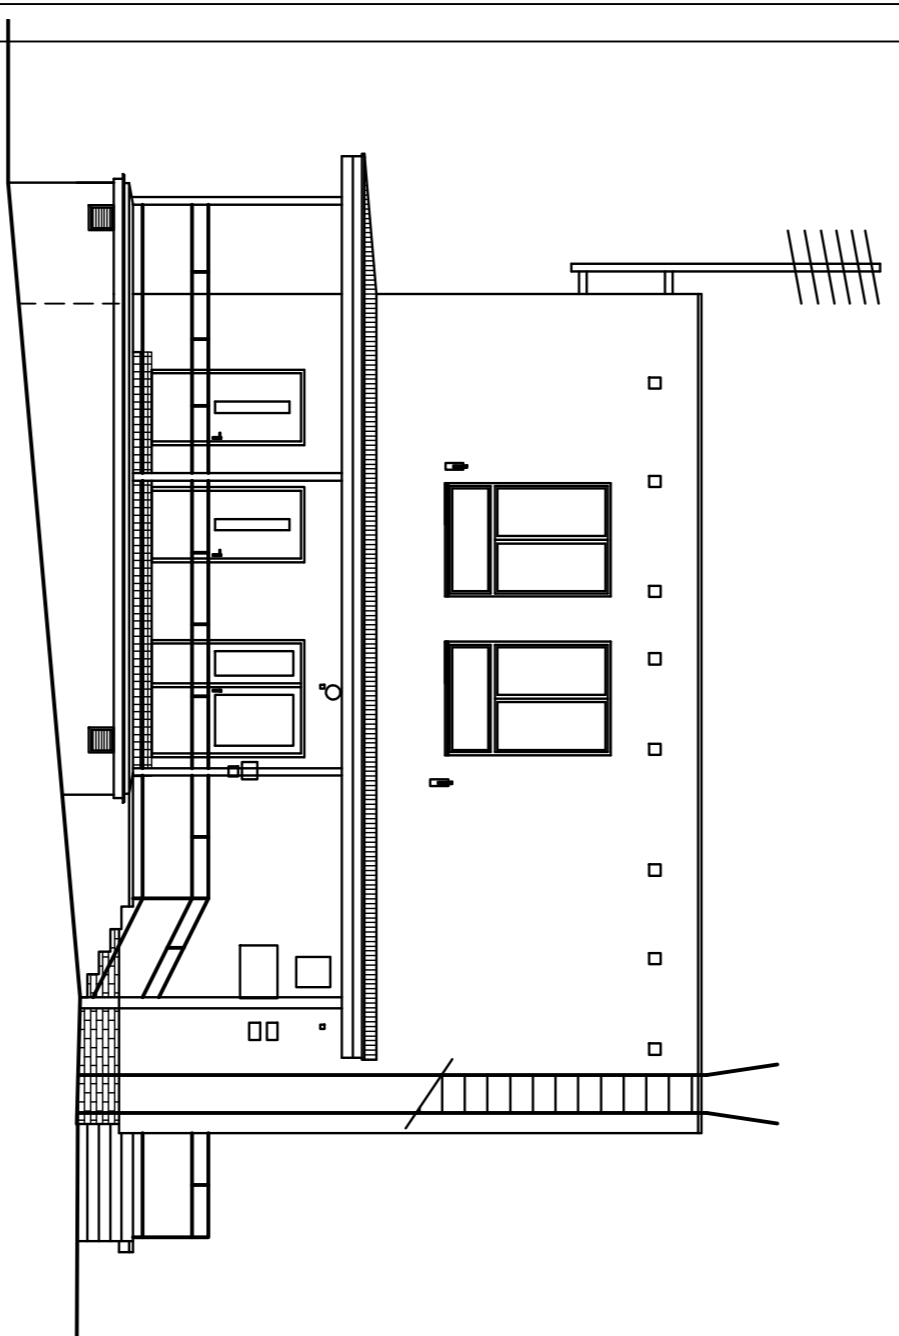

POHLED JV

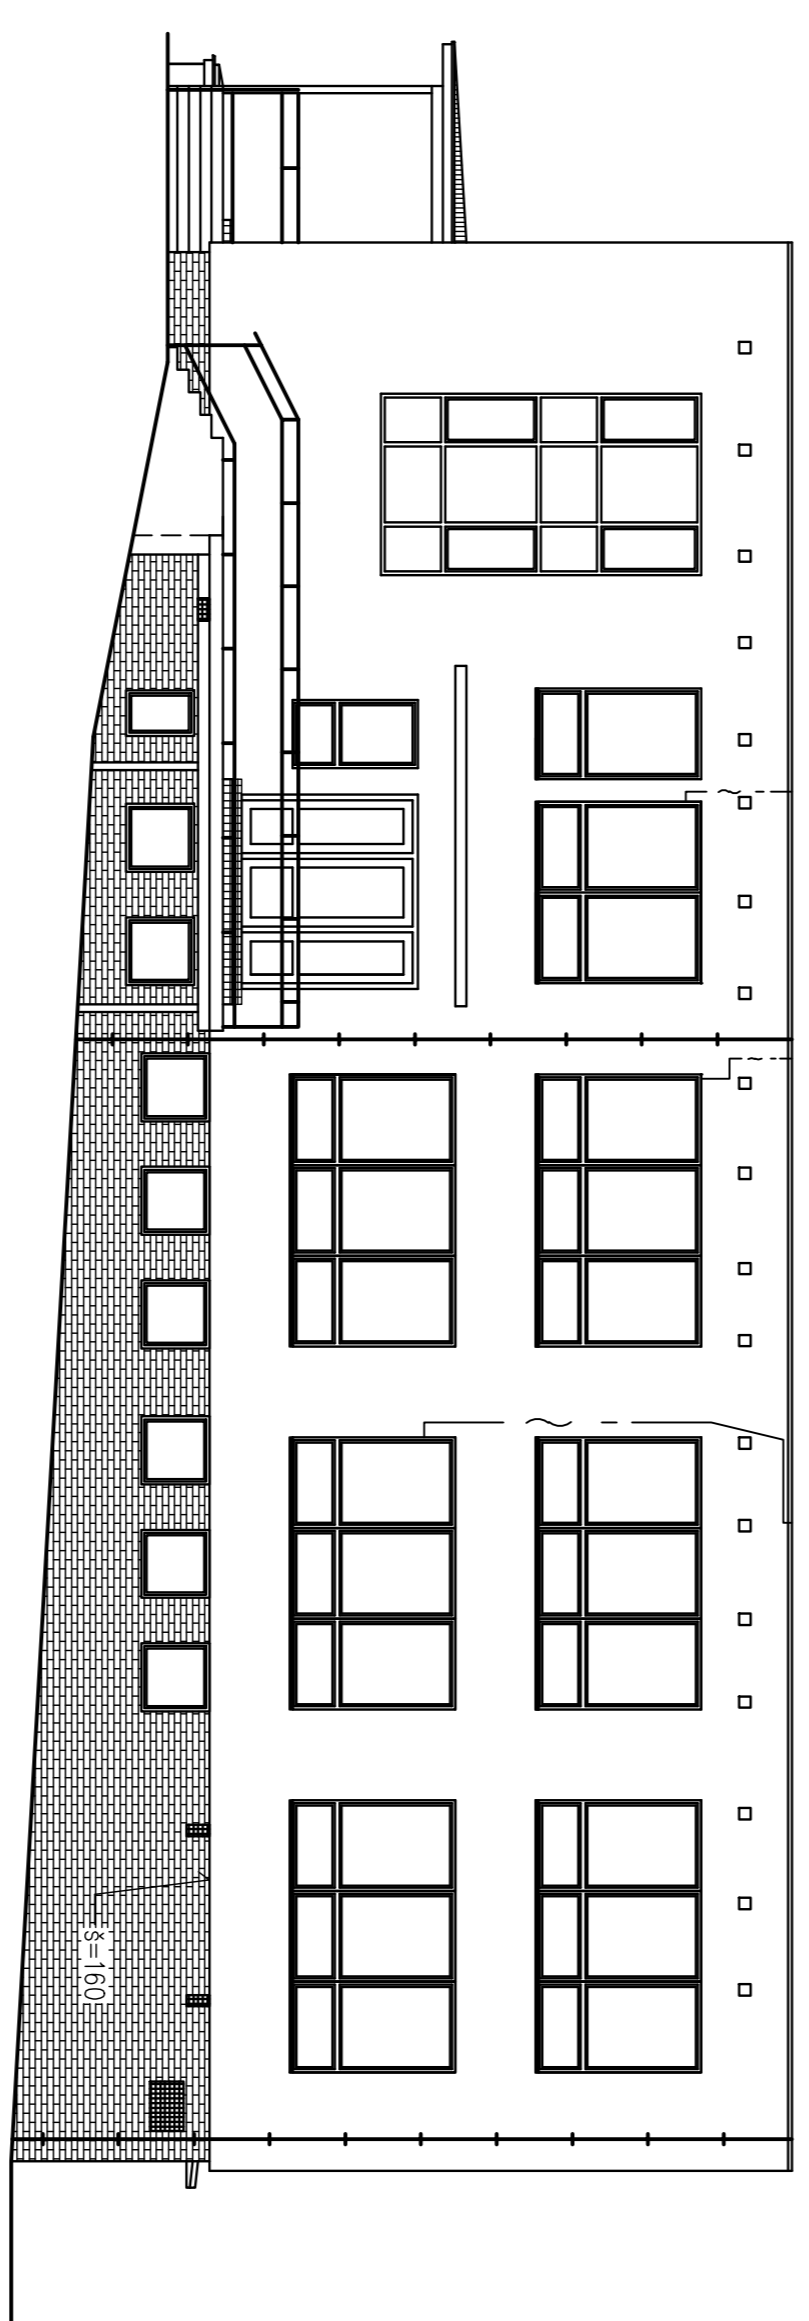

POP	ZPO	VERKOVAN	KRESLA	K. PAVEL
	Ing. R. NOVOTNÁ	Ing. R. NOVOTNÁ		
MSTO	š.p.a. 1112, k.d. Svob. Role			
MESTO	Stodolní mlýnská k. Vary, Městečko 21, k. Vary			
OBJEMNĚ	Stodolní mlýnská k. Vary, Městečko 21, k. Vary			
ACE :	SUZENÍ EN. NAROČNOSTI OBJEMU ZATEPENÍ OSVOBOZENÉ PLOŠTĚ ZÁSKOKOVÝ VĚTR. OOP. FIBROVÁ STĚNA			
OBAR:	SOI zatepení, SZZ Stodolní mlýnská k. Vary			
KLAS. OŠT:	D11, Architektura – stavební řešení			
OSAH:	STAVAJÍCÍ STAV			
				Řešení k
				D1_1_02

ING. RENATA NOVOTNÁ
 PROJEKTOVÁ A INŽENYRSKÁ KANCELÁŘ
 BUNDOVÁKOVA 33/11, 366 09 KARLOVY VARY