


PŮDORYS

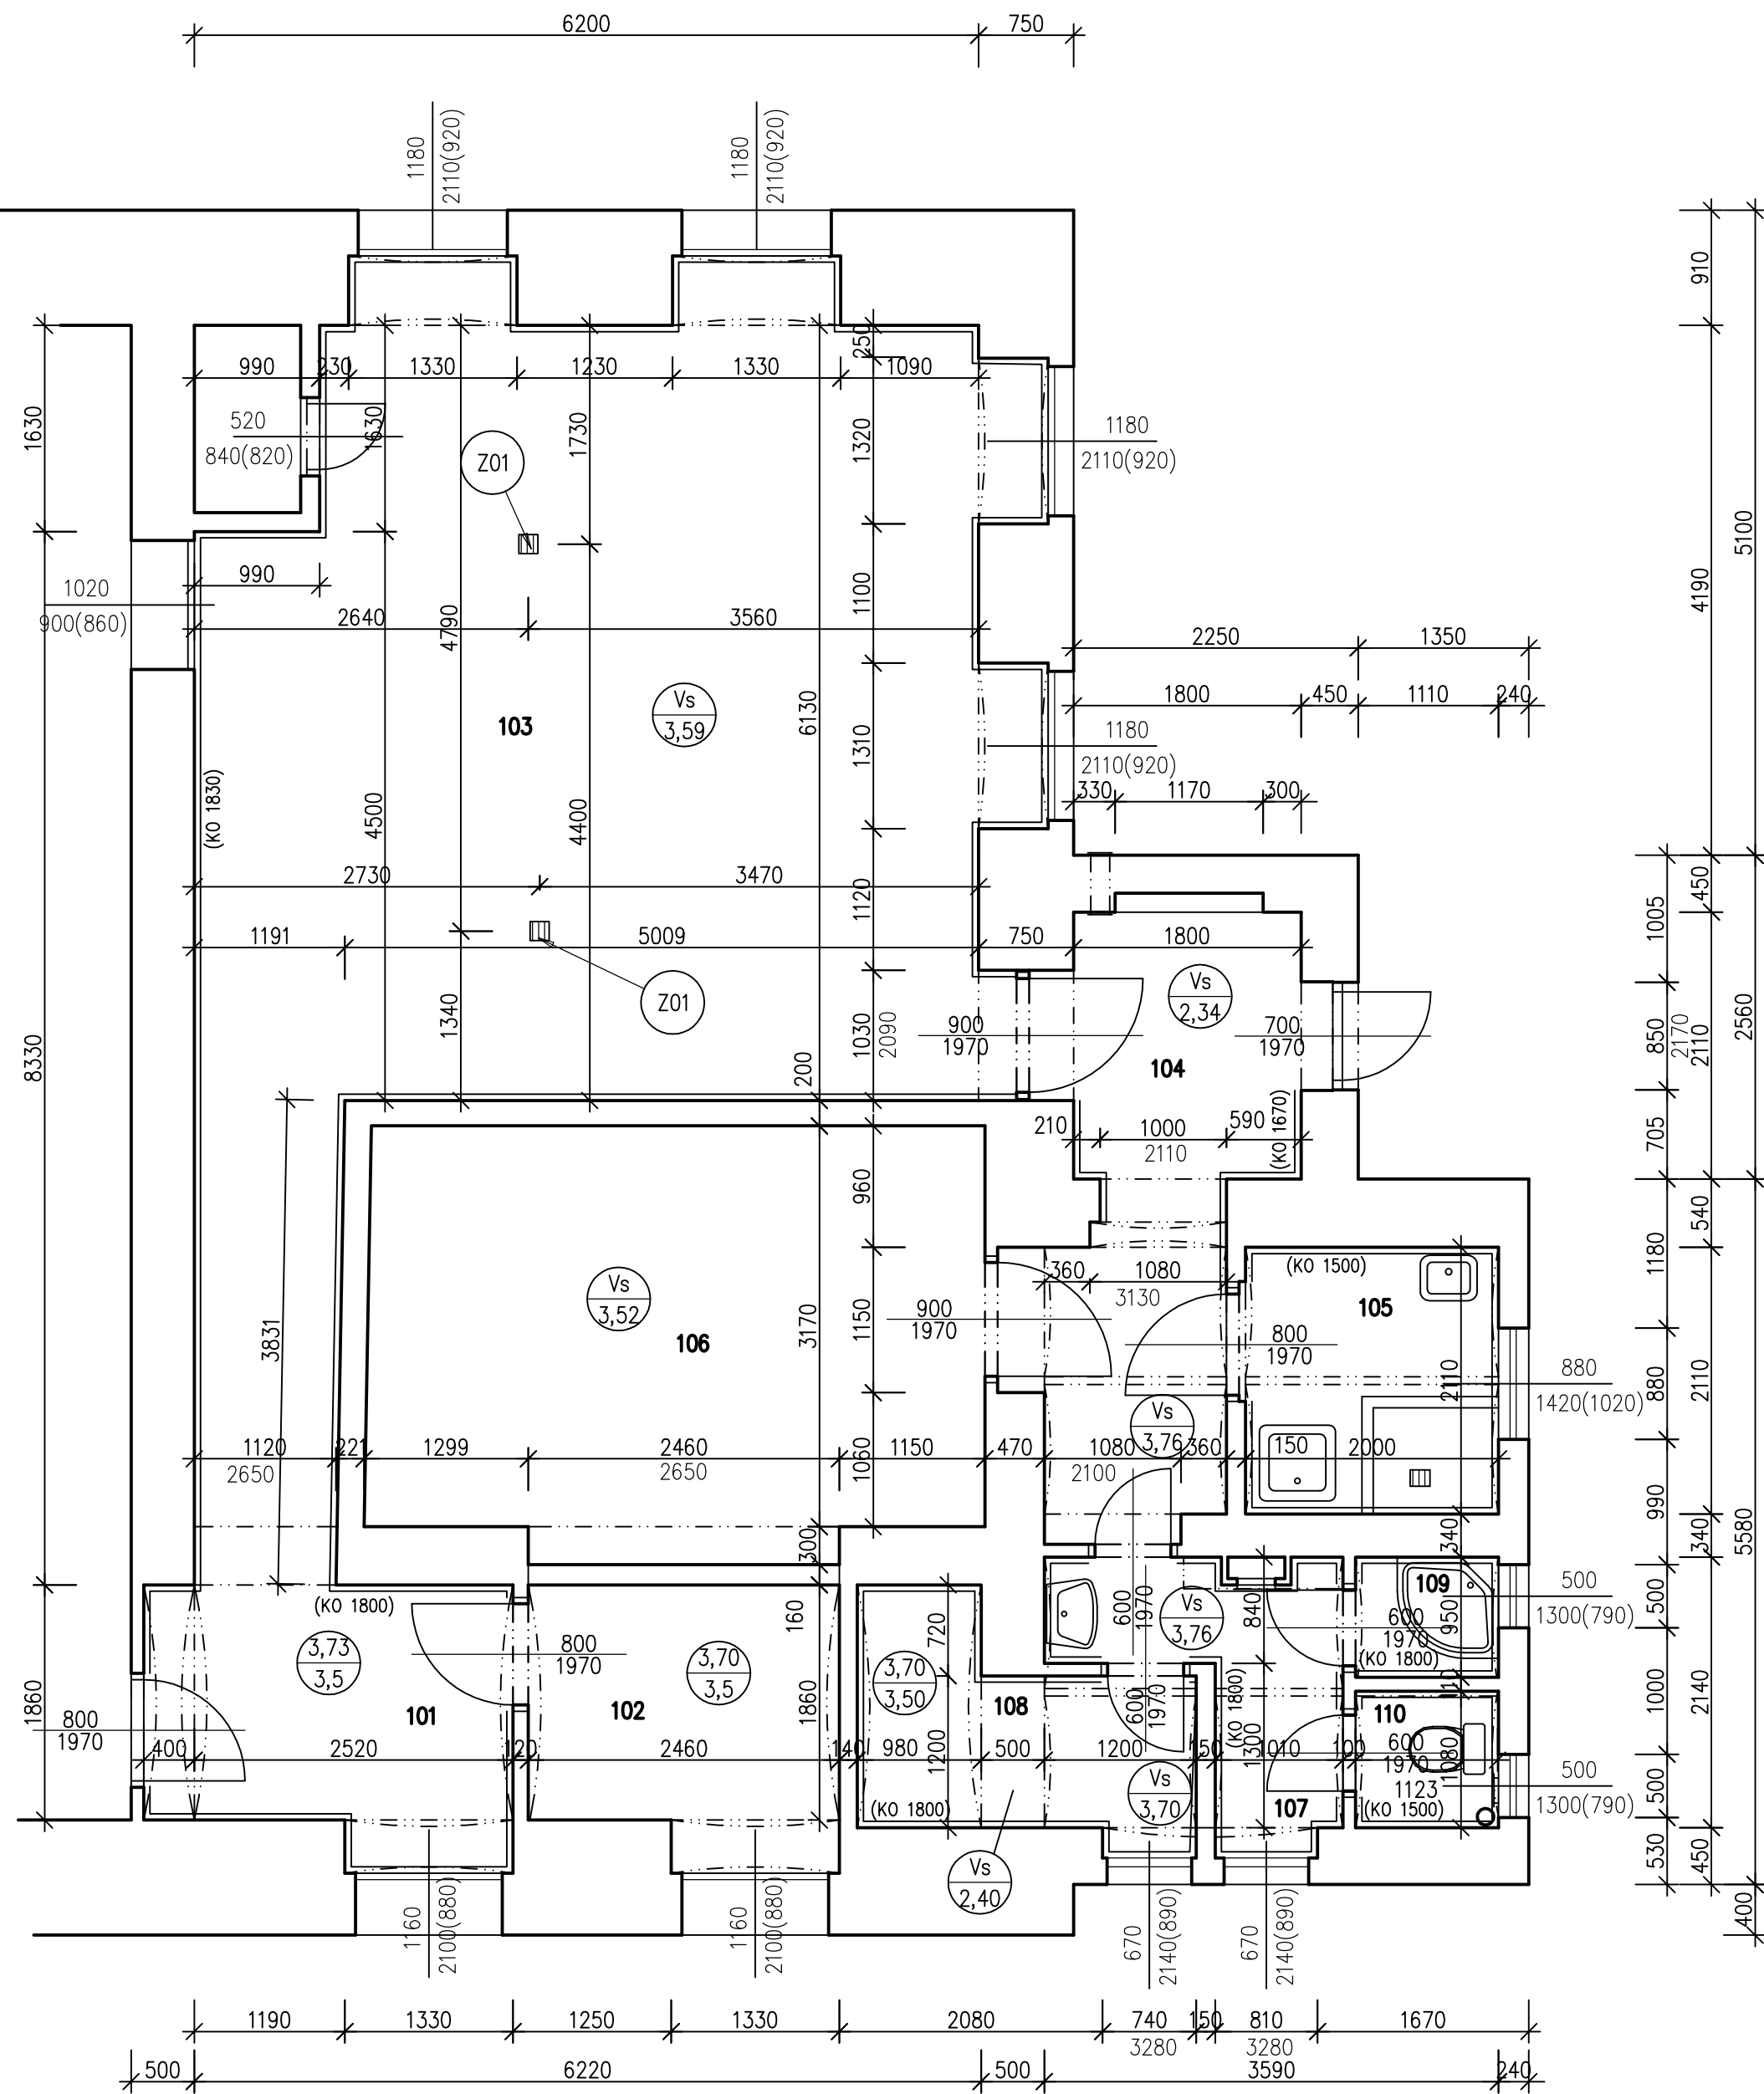

Číslo	Jméno	Plocha [m ²]	Podlaha	Poznámka
101	CHODBA	5,99	KER. DLAŽBA	KERAMICKÝ OBKLAD
102	ŠATNA	5,23	DLAŽBA KERAMICKÁ,PVC	
103	VARNA	44,03	DLAŽBA KERAMICKÁ	KERAMICKÝ OBKLAD
104	CHODBA	8,71	DLAŽBA KERAMICKÁ	KERAMICKÝ OBKLAD
105	HRUBÁ PŘÍPRAVNA ZELENINY	4,22	DLAŽBA KERAMICKÁ	KERAMICKÝ OBKLAD
106	SKLAD POTRAVIN	16,21	DLAŽBA KERAMICKÁ	
107	PŘEDSÍŇ	3,48	DLAŽBA KERAMICKÁ	KERAMICKÝ OBKLAD
108	SKLAD	4,1	DLAŽBA KERAMICKÁ,PVC	KERAMICKÝ OBKLAD
109	KOUPELNA	1,13	DLAŽBA KERAMICKÁ	KERAMICKÝ OBKLAD
110	WC	1,27	DLAŽBA KERAMICKÁ	KERAMICKÝ OBKLAD

Celková plocha [m²]: 94,37

ZÁMEČNICKÉ VÝROBKY

Z01 Vpust kuchyňská 150x150 mm 2 ks

HIP	ZPO	VYPRACOVAL	KRESLIL	Č.PARE	
	Ing. R. NOVOTNÁ	Ing. R. NOVOTNÁ			
MÍSTO	p.č. 369, k.ú. Drahovice				
INVESTOR	Statutární město K. Vary, Moskevská 21, K. Vary				
OBJEDNATEL	Statutární město K. Vary, Moskevská 21, K. Vary				
AKCE :	Modernizace podlah v kuchyni a technických prostorech zázemí kuchyně MŠ E. Destinové 1 1.MŠ Karlovy Vary, o.p. E. Destinové 1			DATUM	duben 2017
OBJEKT:	D1.1. Architektonicko-stavební řešení			STUPEŇ	DPS
DILČÍ ČÁST:	D1.1. Architektonicko-stavební řešení			FORMÁT	4xA4
OBSAH:	Stávající stav - Půdorys 1.NP			MĚŘITKO	1:50
				Č.ZAK.	201711
				PŘÍLOHA Č.	D1.1.02



Č. 61792829

ING. RENATA NOVOTNÁ
PROJEKTOVÁ A INŽENÝRSKÁ KANCELÁŘ
BLAHOŠLOVÁ 93/17, 360 09 KARLOVY VARY