


PŮDORYS 1:100

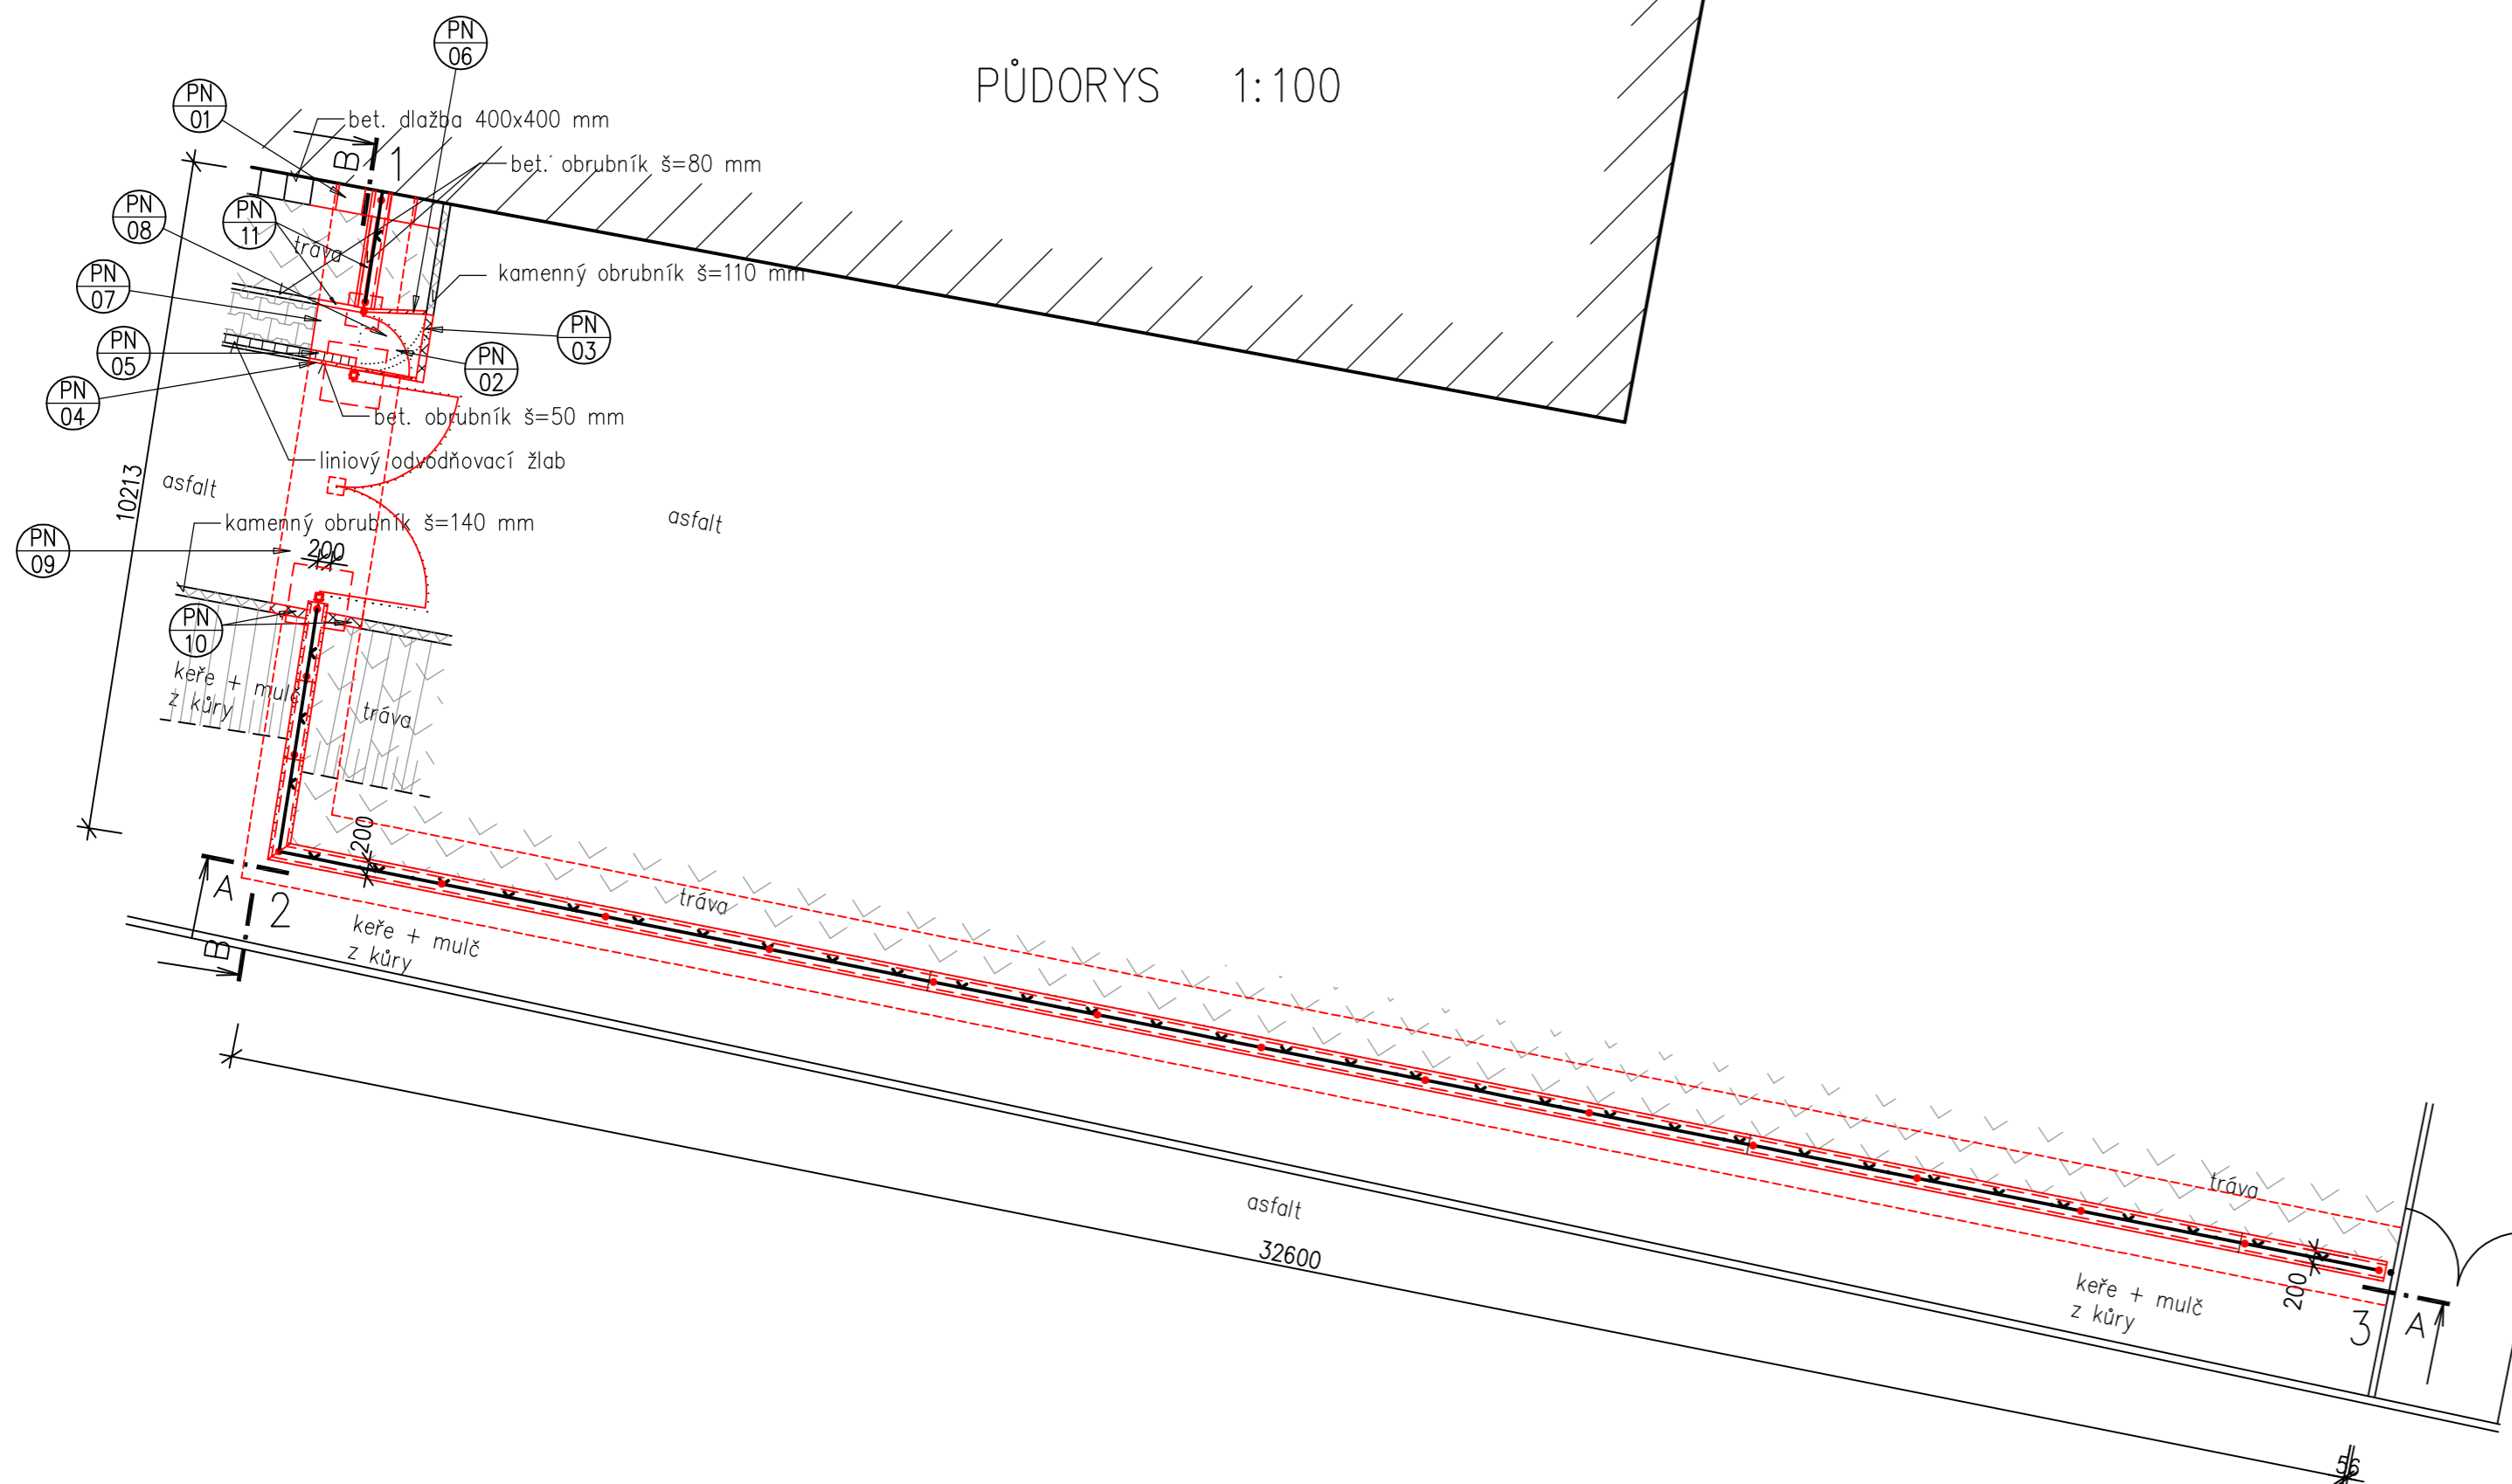

POZNÁMKY

- PN 01 Vybourání stávajícího okapového chodníku z bet. dlaždic. D+M nového okapového chodníku z bet. dlaždic 400x400x50 mm vč. úpravy a doplnění podkladních vrstev 2 m
- PN 02 Vybourání stávající betonové plochy 1 m²
- PN 03 Vybourání stávajících kamenných obrubníků š=110 mm. Očištění a použití pro zpětné osazení do bet. lože s opěrou. 1,5 m
- PN 04 Vybourání stávajícího bet. obrubníku š=50 mm - 0,7 m. Osazení nových bet. zahradních obrubníků 500x50x200 mm - 1,75 m do bet. lože s opěrou
- PN 05 Demontáž stávajícího odvodňovacího žlabu. Po zhotovení základů doplnění vybourané části žlabu. 1,0 m
- PN 06 Osazení nových bet. zahradních obrubníků 500x50x200 mm - 1,0 m do bet. lože s opěrou
- PN 07 Demontáž stávající bet. zámkové dlažby 0,6 m²
- PN 08 D+M bet. zámkové dlažby vč. podkladních vrstev 1,5 m²
- PN 09 Odbourání stávajícího asfaltu - 5,5 m² + naříznutí - 7,5 m. Doplnění stávajícího asfaltu - 5,5 m².
- PN 10 Vybourání stávajícího kamenného obrubníku š=140 mm, očištění, zpětné osazení do bet. lože s opěrou. 1,5 m
- PN 11 Vybourání stávajícího bet. obrubníku š=80 mm - 2,5 m. Osazení nových bet. obrubníků chodníkových 1000x80x250 mm - 2,5 m do bet. lože s opěrou

HIP	ZPO	VYPRACOVAL	KRESLIL	Č.PARE	
	Ing. R. NOVOTNÁ	Ing. R. NOVOTNÁ			
MÍSTO	p.č. 492/22, 492/50, k.ú. Stará Role				
INVESTOR	Statutární město K. Vary, Moskevská 21, K. Vary				
OBJEDNATEL	Statutární město K. Vary, Moskevská 21, K. Vary				
AKCE :	Modernizace oplocení u pavilonu dílen ZŠ Truhlářská 19 Karlovy Vary			DATUM	duben 2018
OBJEKT:				STUPEŇ	DPS
DÍLČÍ ČÁST:	D1.1. Architektonicko-stavební řešení			FORMÁT	3xA4
OBSAH:	Půdorys oplocení			MĚŘITKO	1:100
				Č.ZAK.	201809
				PŘÍLOHA Č.	D1.1.03



IC: 61792829

ING. RENATA NOVOTNÁ
 PROJEKTOVA A INŽENÝRSKÁ KANCELÁŘ
 BLAHOŠLOVA 93/17, 360 09 KARLOVY VARY