POHLED SZ

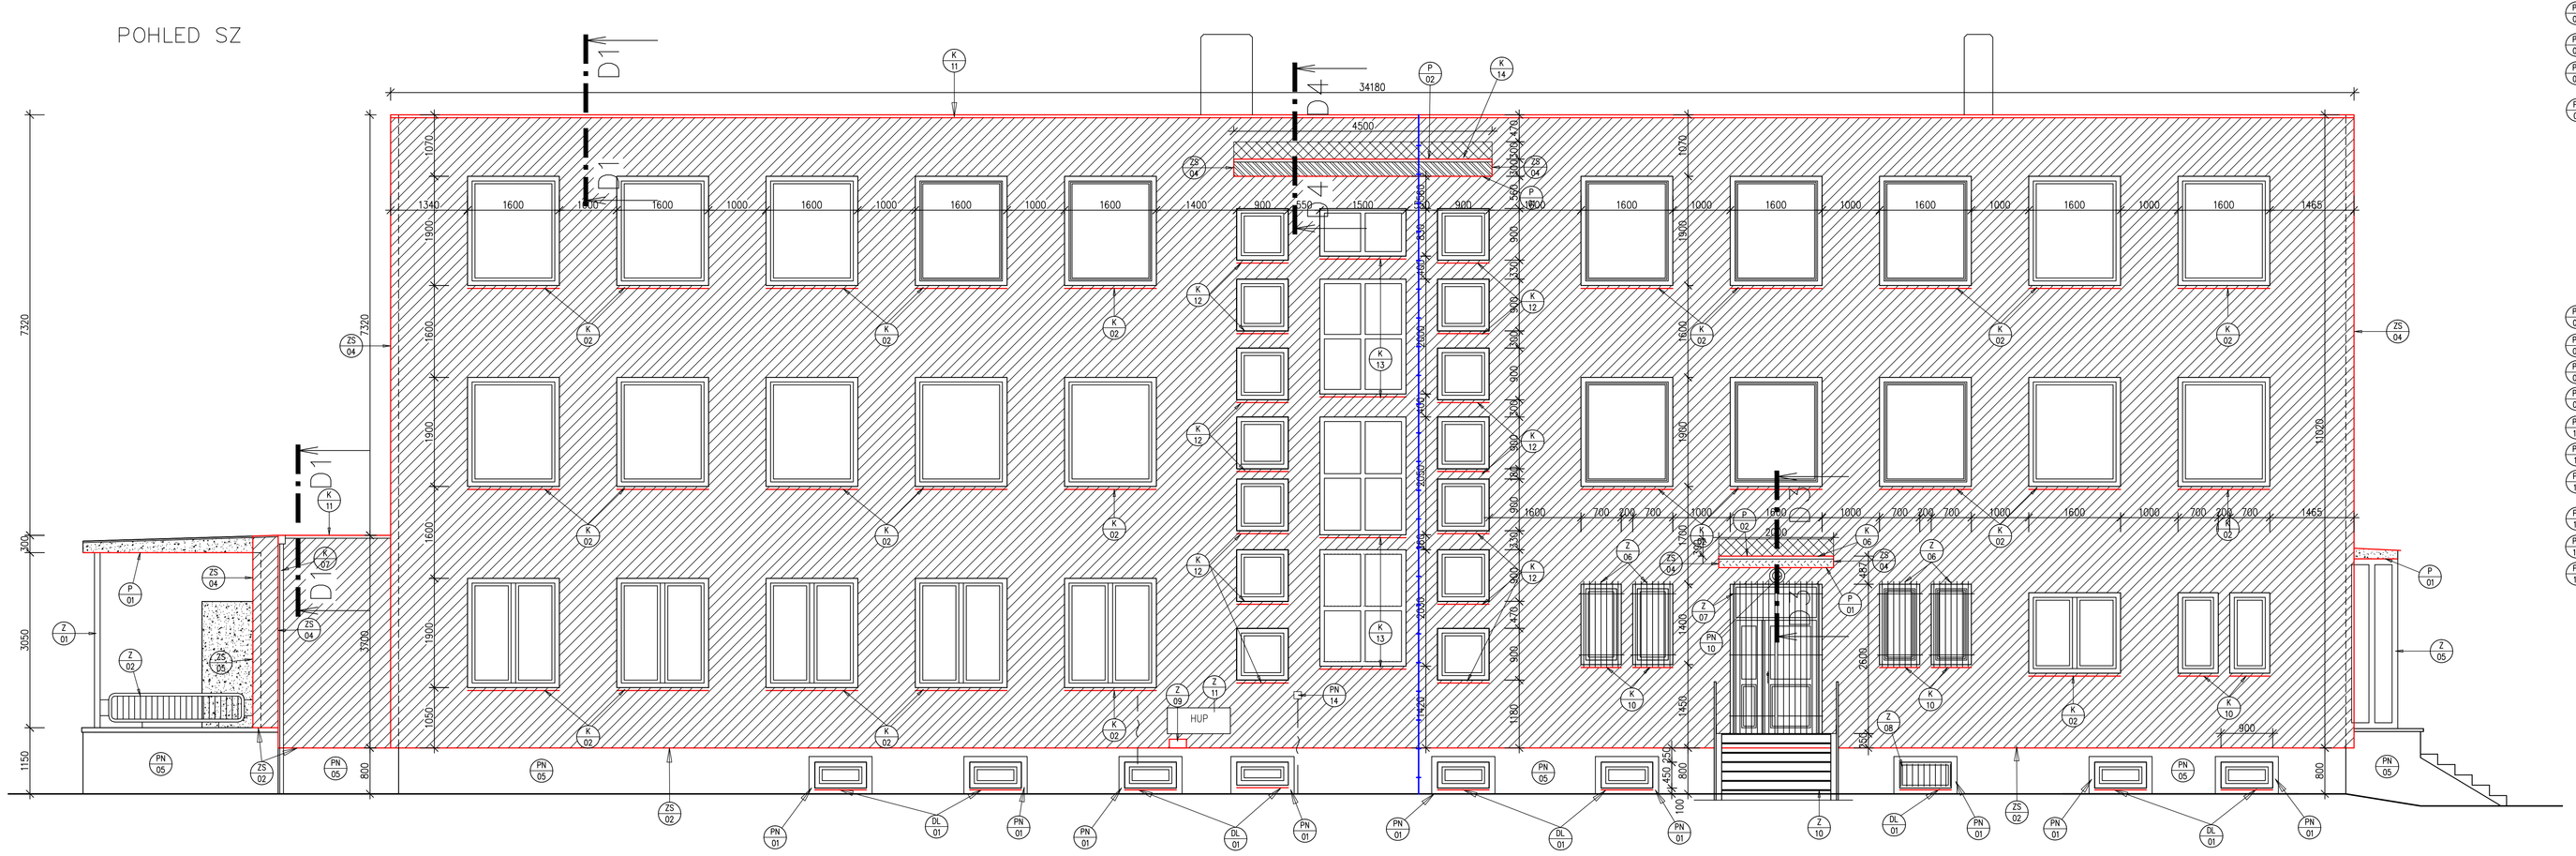

POZNÁMKA

PN 01 Vytvoření šambrány z hladké omítky, vč. ostění a nadpraží

PN 02 Demontáž, prodloužení kotevních konzol a zpětná montáž stávajícího VZT potrubí na JV fasádě

PN 03 Demontáž, prodloužení kotevních konzol a zpětná montáž stávající antény na JV fasádě

PN 04 Demontáž stávajícího svítidla, úprava elektroinstalace, zpětné osazení svítidla pomocí spec. tvarovky – montážní deska do zateplení

PN 05 Oprava omítky soklu:
– poklepem zjistit odfouklá místa
– nesoudržné plochy oklepat s přesahem do soudržných ploch, hrany zkosit
– cementový špric
– doplnění omítky – vpc malta s přísadou – plastifikátor pro zvýšení přilnavosti malty, zlepšení elasticity a zvýšení odolnosti proti vodě, snížení vodopropustnosti a zvýšení odolnosti proti chemickým látkám (min. tech. standard Asoplast MZ)
– omytí všech ploch tlakovou vodou s přídavkem fasádního čistícího prostředku (min. tech. standard weber)
– zpevnění stávajících omítek penetrací – zpevňovač omítek (min. tech. standard Weber H 707)
– silikonový podkladní nátěr dvojnásobný (min. tech. standard Weber G500)
– silikonový fasádní nátěr dvojnásobný, min. tech. standard Weber.ton silikon
– impregnace s hydrofobizujícím účinkem, odpuzující vodu, dvojnásobná, prodyšná, nesmí tvořit film, vhodná k použití na mírně vlhký podklad, min. tech. standard Asolin WS

PN 06 Otištění a obnova nátěru dřevěné římsy

PN 07 Demontáž a zpětná montáž stávajícího ocel. schodiště

PN 08 Číslo orientační – demontáž, odvoz a likvidace stávající cedule. Výroba, dodávka a montáž nové cedule.

PN 09 Číslo popisné – demontáž, odvoz a likvidace stávající cedule. Výroba, dodávka a montáž nové cedule.

PN 10 Demontáž, úprava elektroinstalace, zpětné osazení svítidla pomocí spec. tvarovky – montážní deska do zateplení, vč. čidla.

PN 11 Demontáž, úprava elektroinstalace, zpětné osazení vypínače pomocí spec. tvarovky – elektroinstalační krabice do zateplení

PN 12 Demontáž, úprava elektroinstalace, zpětné osazení stávajícího zvonkového tabla pomocí spec. tvarovek – elektroinstalační krabice do zateplení + montážní deska do zateplení

PN 13 Demontáž a zpětná montáž stávajících cedulí – cedule s logem MŠ

PN 14 Demontáž, úprava elektroinstalace, zpětné osazení krabice pomocí spec. tvarovky – elektroinstalační krabice do zateplení

PN 15 Demontáž, odvoz a likvidace stávajících cedulí, výroba, dodávka a montáž nových cedule – státní znak a označení mateřské školy

LEGENDA HMOT

- BOURANÉ KONSTRUKCE
- FASÁDNÍ DESKY Z EPS F tl. 140 mm, λ = max. 0,038 W/mK
- FASÁDNÍ DESKY Z XPS tl. 140 mm, λ = max. 0,038 W/mK
- FASÁDNÍ DESKY Z MINER. VLÁKEN tl. 140 mm, λ = max. 0,038 W/mK
- FASÁDNÍ DESKY Z EPS F tl. 20 mm, λ = max. 0,038 W/mK
- FASÁDNÍ DESKY Z XPS tl. 20 mm, λ = max. 0,038 W/mK
- FASÁDNÍ DESKY Z MINER. VLÁKEN tl. 20 mm, λ = max. 0,038 W/mK
- Barevný nátěr
- Omítka se síťovinou – bez zateplení

Ostění a nadpraží otvorů jsou zatepleny deskami tep. izolace z příslušného materiálu tl. 20 mm. Parapety zatepleny deskami XPS tl. 20 mm.

ÚPRAVA NAPOJENÍ NA OKENNÍ A DVEŘNÍ VÝPLNĚ
1:50

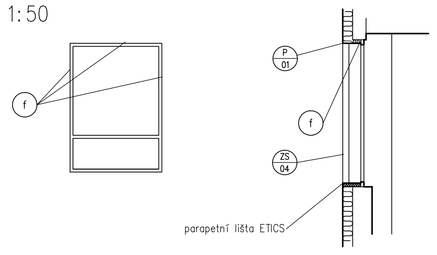

LEGENDA

P 01 Okapnička ETICS PVC se síťovinou.
Ukončovací profil z neměkčeného PVC bílé barvy s integrovanou síťovinou.

P 02 Připojovací profil ETICS pro oplechování
Plastový profil s integrovanou síťovinou a okapničkou pro napojení ETICS na oplechování

ZS 02 Zakládací lišta pro KZS tl. 140 mm

ZS 03 KZS ukončující lišta s okapnicí a síťovinou

ZS 04 KZS rohová lišta se síťovinou

ZS 05 KZS dilatační rohový profil "V" – dilatační profil s pryžovou dilatační páskou, jednostranným rohovým a jednostranným přímým profilem a skleněnou síťovinou + krycí lišta rohová – lišta určená pro zakrytí dilat. spar v KZS, plastová

DL 01 obklad parapetu – ker. dlažba+stěrková hydroizolace SZ 9 ks
dl. 0,9 m, š=0,3m

DS 01 Napojení na přiléhlou konstrukci – dilatační spára: JZ 2,2*2+0,4*2+2,14*2
– zakládací profil ETICS tl. 140 mm + těsnící provazec do tmelených spár + trvale pružný PU tmel vhodný do exteriéru, přetíratelný

HIP	ZPO	VYPRACOVAL	KRESLIL	Č.PARE
	Ing. R. NOVOTNÁ	Ing. R. NOVOTNÁ		

MÍSTO	č. parc. 295, k.ú. Dvory
INVESTOR	Statutární město K. Vary, Moskevská 21, K. Vary
OBJEDNATEL	Statutární město K. Vary, Moskevská 21, K. Vary
AKCE :	SNÍŽENÍ ENERGETICKÉ NÁROČNOSTI ZATEPLENÍ OBVODOVÉHO PLÁŠTĚ BUDOVY ZŠ MŠ KARLOVY VARY, o.p. Kpt. JAROŠE 811/41
OBJEKT:	
DÍLČÍ ČÁST:	D1.1. Architektonicko-stavební řešení
OBSAH:	FASÁDA SZ

DATUM	květen 2014
STUPEŇ	DPS
FORMÁT	12x4A
MĚŘÍTKO	1:50
Č.ZAK.	201405
PŘÍLOHA Č.	D1.1.04

IČ: 61790269
ING. RENATA NOVOTNÁ
PROJEKTOVÁ A INŽENÝRSKÁ KANCELÁŘ
SLAVOJLADA 15/17, 30 28 PLZEŇ - JIŽNÍ