


PŮDORYS 1:100

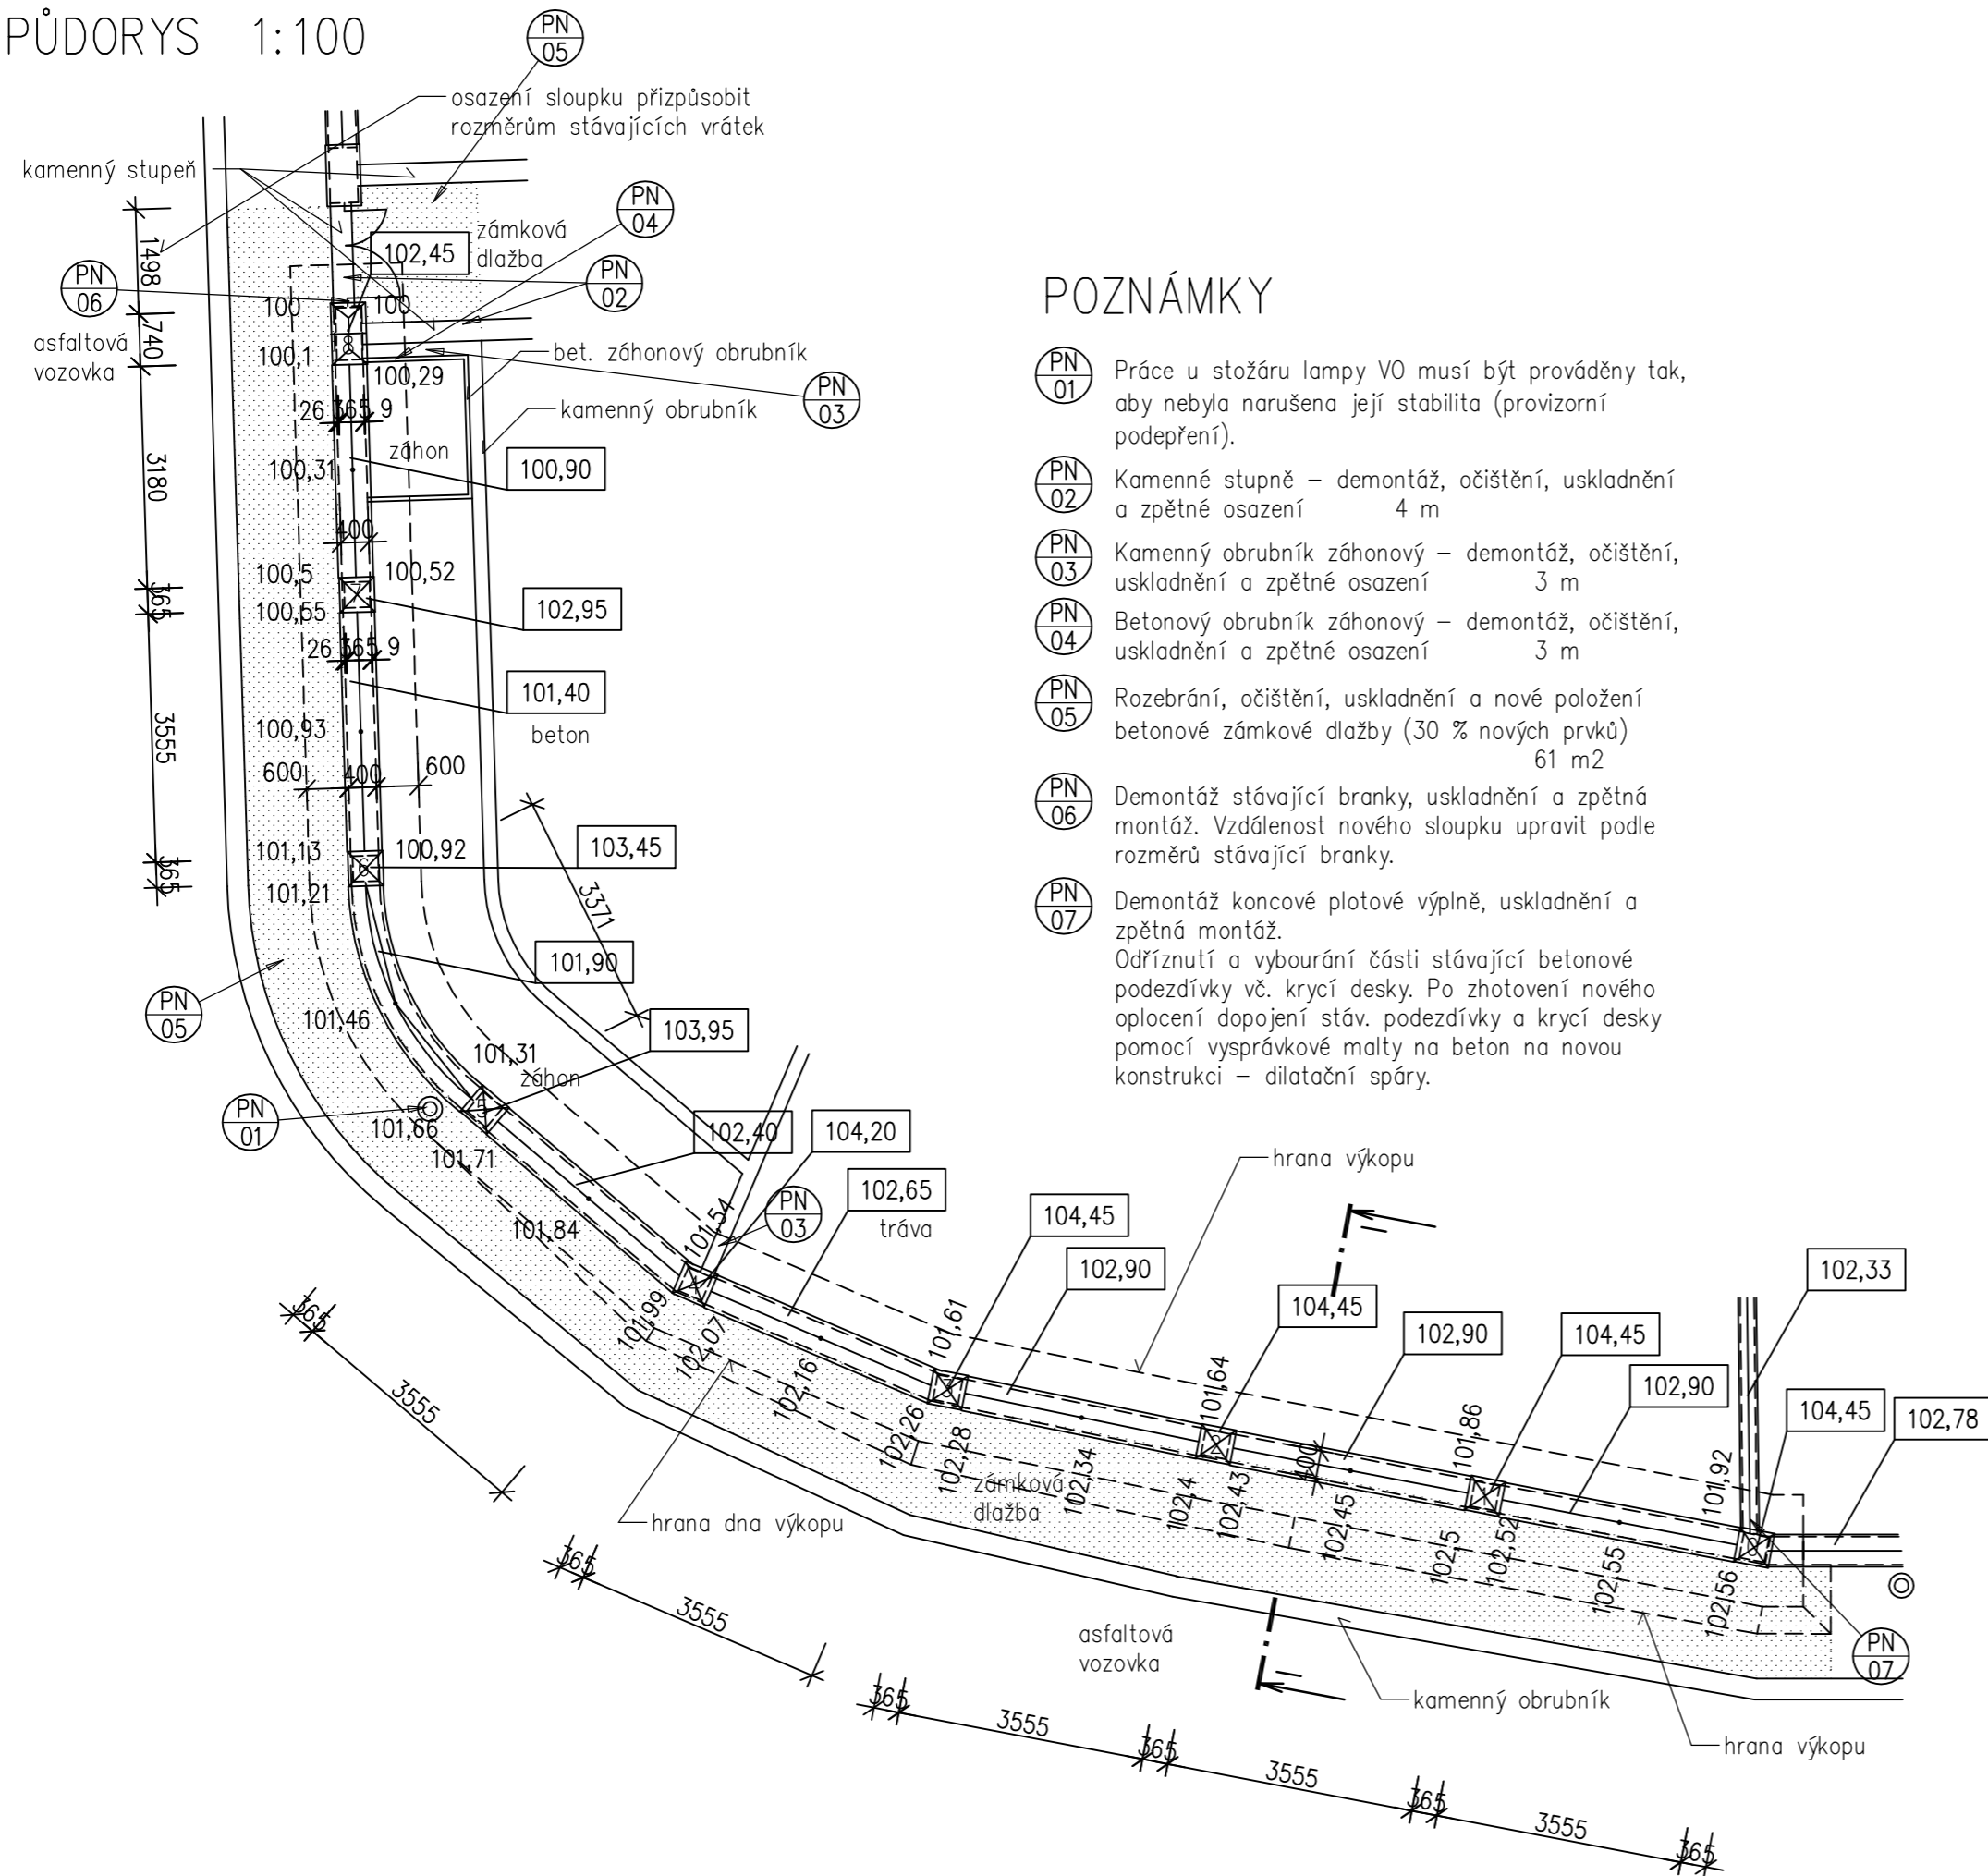

POZNÁMKY

- PN 01 Práce u stožáru lampy VO musí být prováděny tak, aby nebyla narušena její stabilita (provizorní podepření).
- PN 02 Kamenné stupně – demontáž, očištění, uskladnění a zpětné osazení 4 m
- PN 03 Kamenný obrubník záhonový – demontáž, očištění, uskladnění a zpětné osazení 3 m
- PN 04 Betonový obrubník záhonový – demontáž, očištění, uskladnění a zpětné osazení 3 m
- PN 05 Rozebrání, očištění, uskladnění a nové položení betonové zámkové dlažby (30 % nových prvků) 61 m²
- PN 06 Demontáž stávající branky, uskladnění a zpětná montáž. Vzdálenost nového sloupku upravit podle rozměrů stávající branky.
- PN 07 Demontáž koncové plotové výplně, uskladnění a zpětná montáž. Odříznutí a vybourání části stávající betonové podezdívky vč. krycí desky. Po zhotovení nového oplocení dopojení stáv. podezdívky a krycí desky pomocí vysprávkové malty na beton na novou konstrukci – dilatační spáry.

HIP	ZPO	VYPRACOVAL	KRESLIL	Č.PARE		
	Ing. R. NOVOTNÁ	Ing. R. NOVOTNÁ				
MÍSTO	p.č. 1896, k.ú. Karlovy Vary					
INVESTOR	Statutární město K. Vary, Moskevská 21, K. Vary					
OBJEDNATEL	Statutární město K. Vary, Moskevská 21, K. Vary					
AKCE :	Havarijní oprava části oplocení u objektu Svahová 1169/26 - Karlovy vary				DATUM	červenec 2018
OBJEKT:					STUPEŇ	DPS
DÍLČÍ ČÁST:	D1.1. Architektonicko-stavební řešení				FORMÁT	3xA4
OBSAH:	Oplocení - Púdorys				MĚŘÍTKO	1:100
					Č.ZAK.	201815
					PŘÍLOHA Č.	D1.1.04



IČ: 61792829

ING. RENATA NOVOTNÁ
PROJEKTOVÁ A INŽENYRSKÁ KANCELÁŘ
BLAHOŠLOVA 93/17, 360 09 KARLOVY VARY