



POLE 1-2 POHLED 1:25

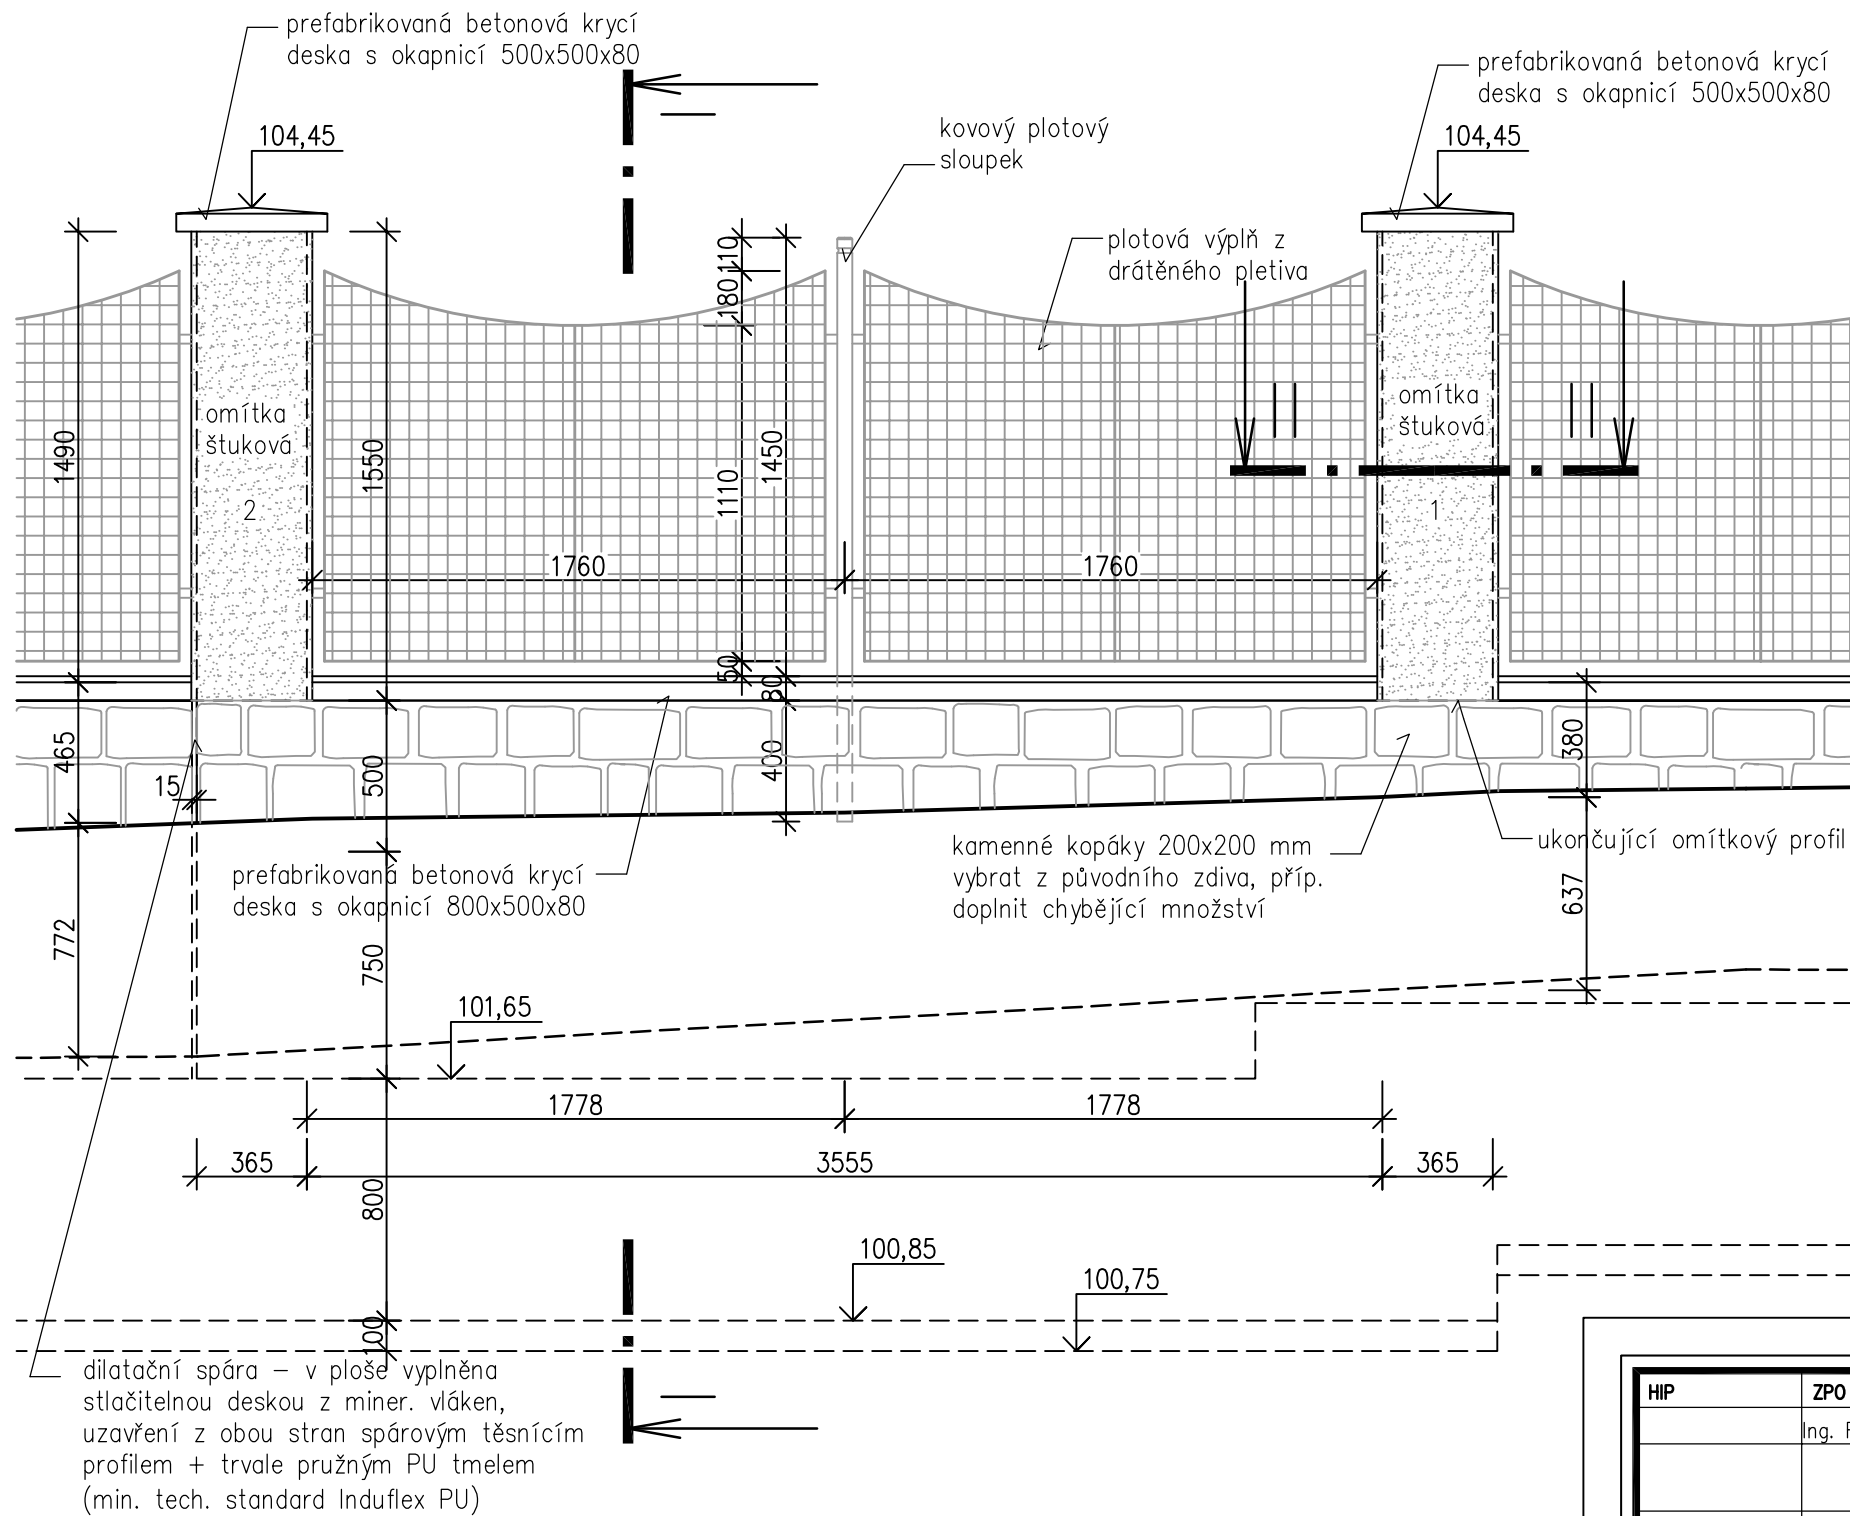

HIP	ZPO	VYPRACOVAL	KRESLIL	Č.PARE	
	Ing. R. NOVOTNÁ	Ing. R. NOVOTNÁ			
MÍSTO	p.č. 1896, k.ú. Karlovy Vary				
INVESTOR	Statutární město K. Vary, Moskevská 21, K. Vary				
OBJEDNATEL	Statutární město K. Vary, Moskevská 21, K. Vary				
AKCE :	Havarijní oprava části oplocení u objektu Svahová 1169/26 - Karlovy vary			DATUM	červenec 2018
OBJEKT:				STUPEŇ	DPS
DÍLČÍ ČÁST:	D1.1. Architektonicko-stavební řešení			FORMÁT	2xA4
OBSAH:	Pole 1-2 pohled			MĚŘITKO	1:25
				Č.ZAK.	201815
				PŘÍLOHA Č.	D1.1.07

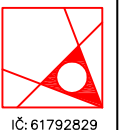

IČ: 61792829

ING. RENATA NOVOTNÁ
PROJEKTOVÁ A INŽENÝRSKÁ KANCELÁŘ
BLAHOŠLOVA 93/17, 360 03 KARLOVY VARY