


POHLED JV

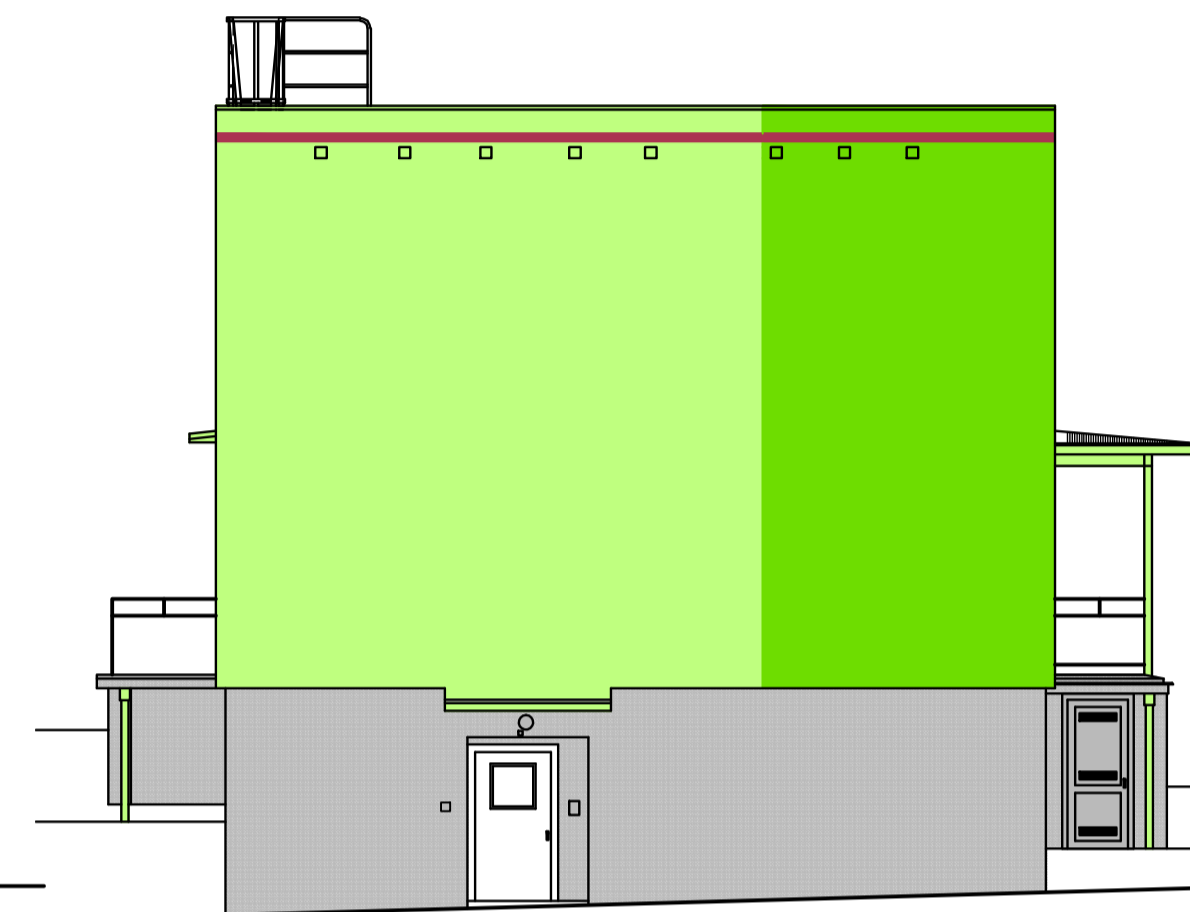


POHLED SV



POHLED JZ



POHLED SZ

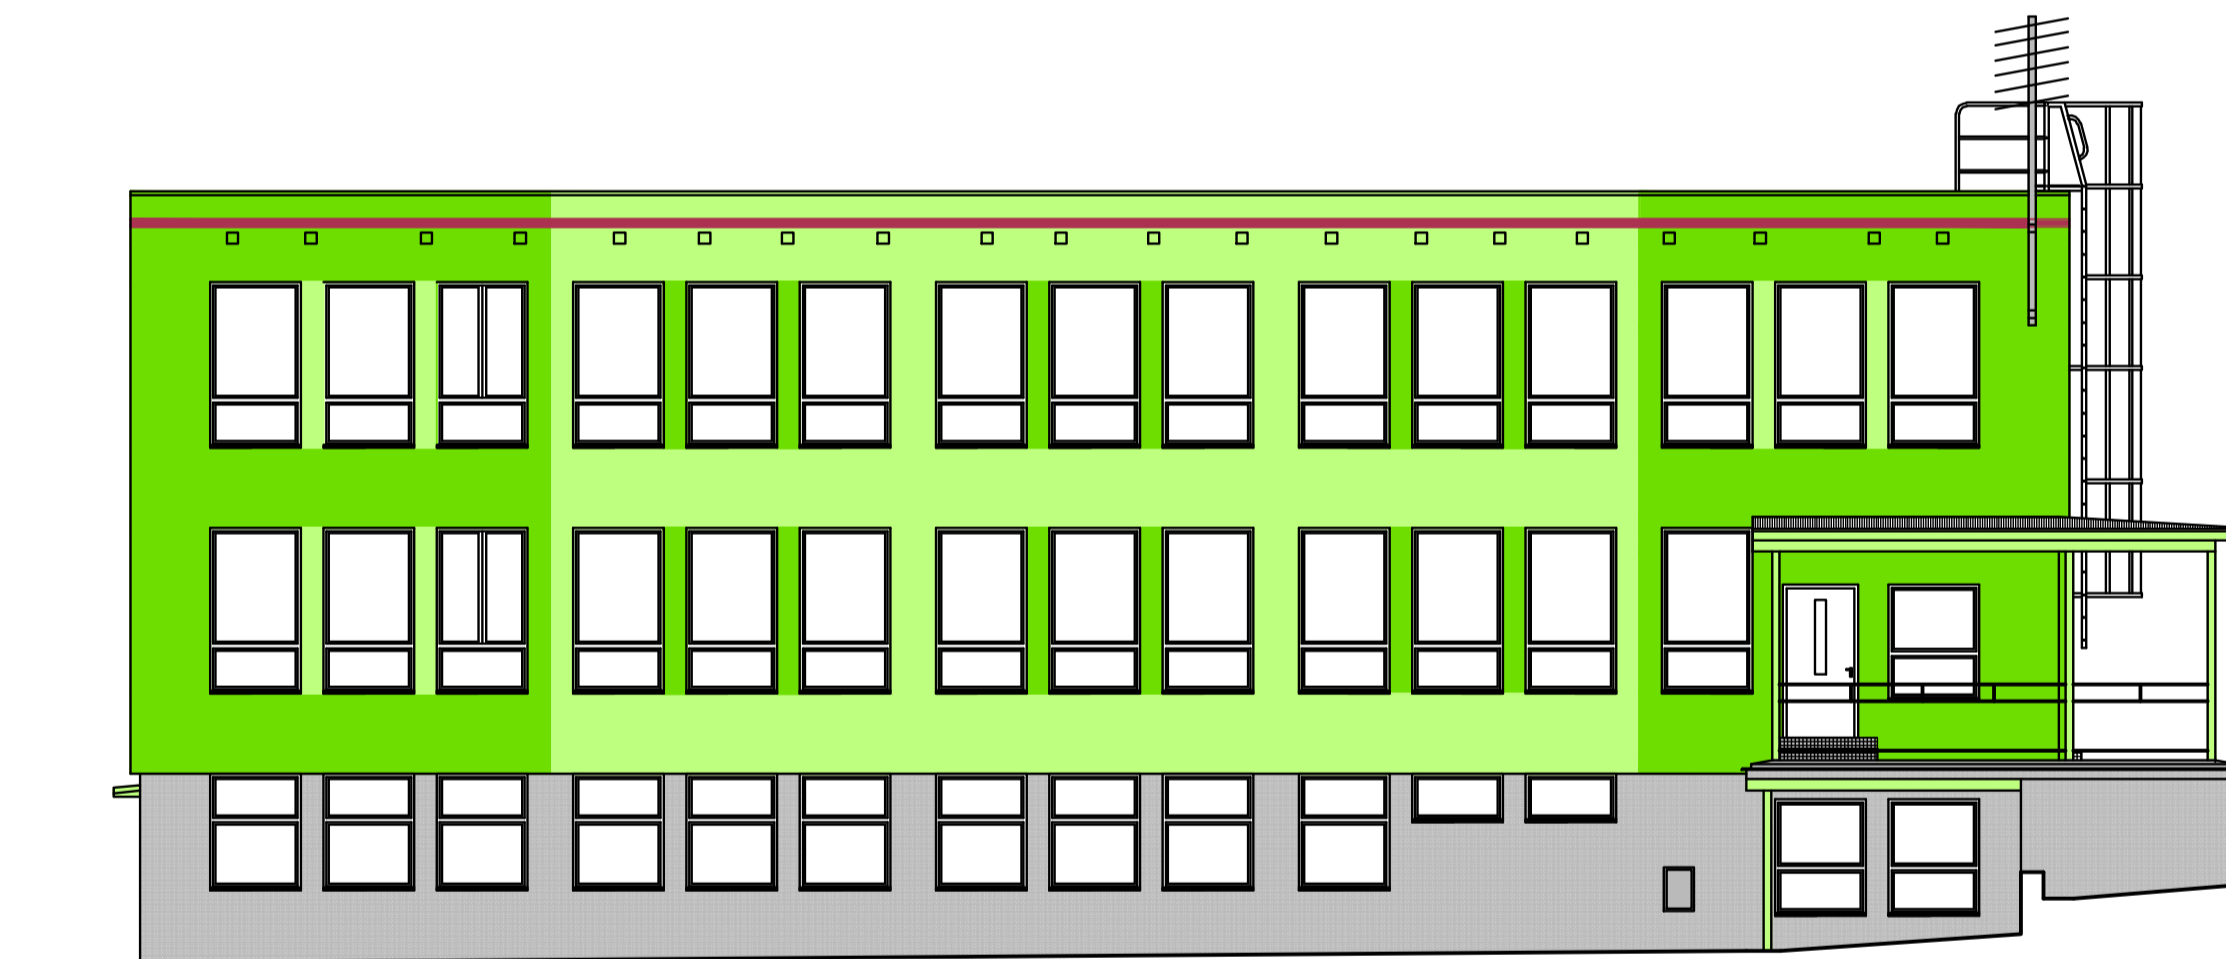

LEGENDA

- Základní plochy – světlá (např. Baumit 1117)
- Základní plochy – tmavá (např. Baumit 1114)
- Doplnková barva (např. Baumit 0603)
- Sokl – mozaiková omítka (např. Baumit M327)
- Ostatní soklové plochy (např. Baumit 0875)

Zábradlí + ocelové prvky – stejný odstín jako základní plochy – světlá (např. Baumit 0206)

Konečné odstíny barev dle zvoleného systému budou odsouhlaseny investorem na základě provedených barevných vzorků na fasádě.

ŠIP	ZPO	VYPRACOVAL	KRESLIL	Č.PARE	
	Ing. R. NOVOTNÁ	Ing. R. NOVOTNÁ			
MÍSTO	st.p.č. 1717, k.ú. Stará Role				
INVESTOR	Statutární město K. Vary, Moskevská 21, K. Vary				
OBJEDNATEL	Statutární město K. Vary, Moskevská 21, K. Vary				
AKCE :	SNÍŽENÍ EN. NÁROČNOSTI OBJEKTU ZATEPLENÍ OBVODOVÉHO PLÁŠTĚ 2.MS KARLOVY VARY, o.p. FIBICHOVA 5777				DATUM březen 2013
OBJEKT:					STUPEŇ DPS
DÍLOŠ ČÁST:	D1.1. Architektonicko-stavební řešení				FORMÁT 6x44
OBSAH:	BAREVNÉ ŘEŠENÍ				MĚŘÍTKO 1:100
					Č.ZAK. 201306
					PŘÍLOHA Č. D1_1_12



IC 61792829

ING. RENATA NOVOTNÁ
PROJEKTOVÁ A INŽENÝRSKÁ KANCELÁŘ
Bělohorská 59/1, 280 09 PRAHA 101