



Ing. Petr Ullmann - Odbor technický
MM Karlovy Vary

VÁŠ DOPIS ZNAČKY / ZE DNE

NAŠE ZNAČKA
205/VO/13VYŘIZUJE / LINKA
Slabá/269KARLOVY VARY
18.9.2013

Počet listů dokumentu: 1

Počet příloh: 1

Věc: K. Vary, volnočasový areál Rolava, úprava břehů - podmínky o ochraně sítě veřejného osvětlení

Při realizaci plánovaných akcí dojde ke styku s naším podzemním zařízením. V situaci v příloze je zařízení zakresleno dle našich podkladů.


Provádění zemních prací v blízkosti našeho podzemního zařízení **povolujeme** za těchto podmínek:

1. Křižování a souběhy musí být provedeny v souladu dle **ČSN 73 60 05**.
2. Prováděcí organizace je povinna učinit veškerá opatření, aby nedošlo k poškození našeho zařízení stavebními pracemi, zejména tím, že zajišťí:
 - a) oznámení na odbor technický - veřejné osvětlení (dále jen OT - VO) zahájení prací **15 dní předem**
 - b) prokazatelně oznámení svým pracovníkům přítomnost zařízení veřejného osvětlení a seznámení je s jeho polohou
 - c) upozornění těchto pracovníků na dodržení nejvyšší opatrnosti v **ochranném pásmu** kabelu, které je **1 m na každou stranu**. V tomto pásmu se nesmí používat nevhodná zařízení a mechanizace
 - d) zabezpečení zařízení ve výkopu tak, aby nemohlo dojít k poškození prověšením nebo povrchovým poškozením
 - e) **pozvání zástupce OT - VO ke kontrole uložení a stavu kabelu před záhozem - zápis ve stavebním deníku**
 - f) okamžité nahlášení poškození kabelu na MM K. Vary, OT - VO, Moskevská 21, číslo telefonu 353 118 234 nebo 353 118 269
3. **Provoz veřejného osvětlení nesmí být přerušen !!!**
4. Vytýčení kabelů veřejného osvětlení objednejte alespoň 14 dní předem na telefonním čísle **602 468 595**
5. Součástí tohoto vyjádření je zakreslení sítí v.o. pod č. jed. **205/VO/13 ze dne 11.9.2013**
7. ***Toto vyjádření nenahrazuje vyjádření technického odboru – správy komunikací.***
8. Platnost tohoto vyjádření končí po dvou letech ode dne vystavení.

TELEFON
353 118 111FAX
353 118 400BANKOVNÍ SPOJENÍ
Čs. spořitelna, a.s. Karlovy Vary
č. ú. 0800424389 / 0800

E. Slabá- OT-VO

IČ
00 254 657

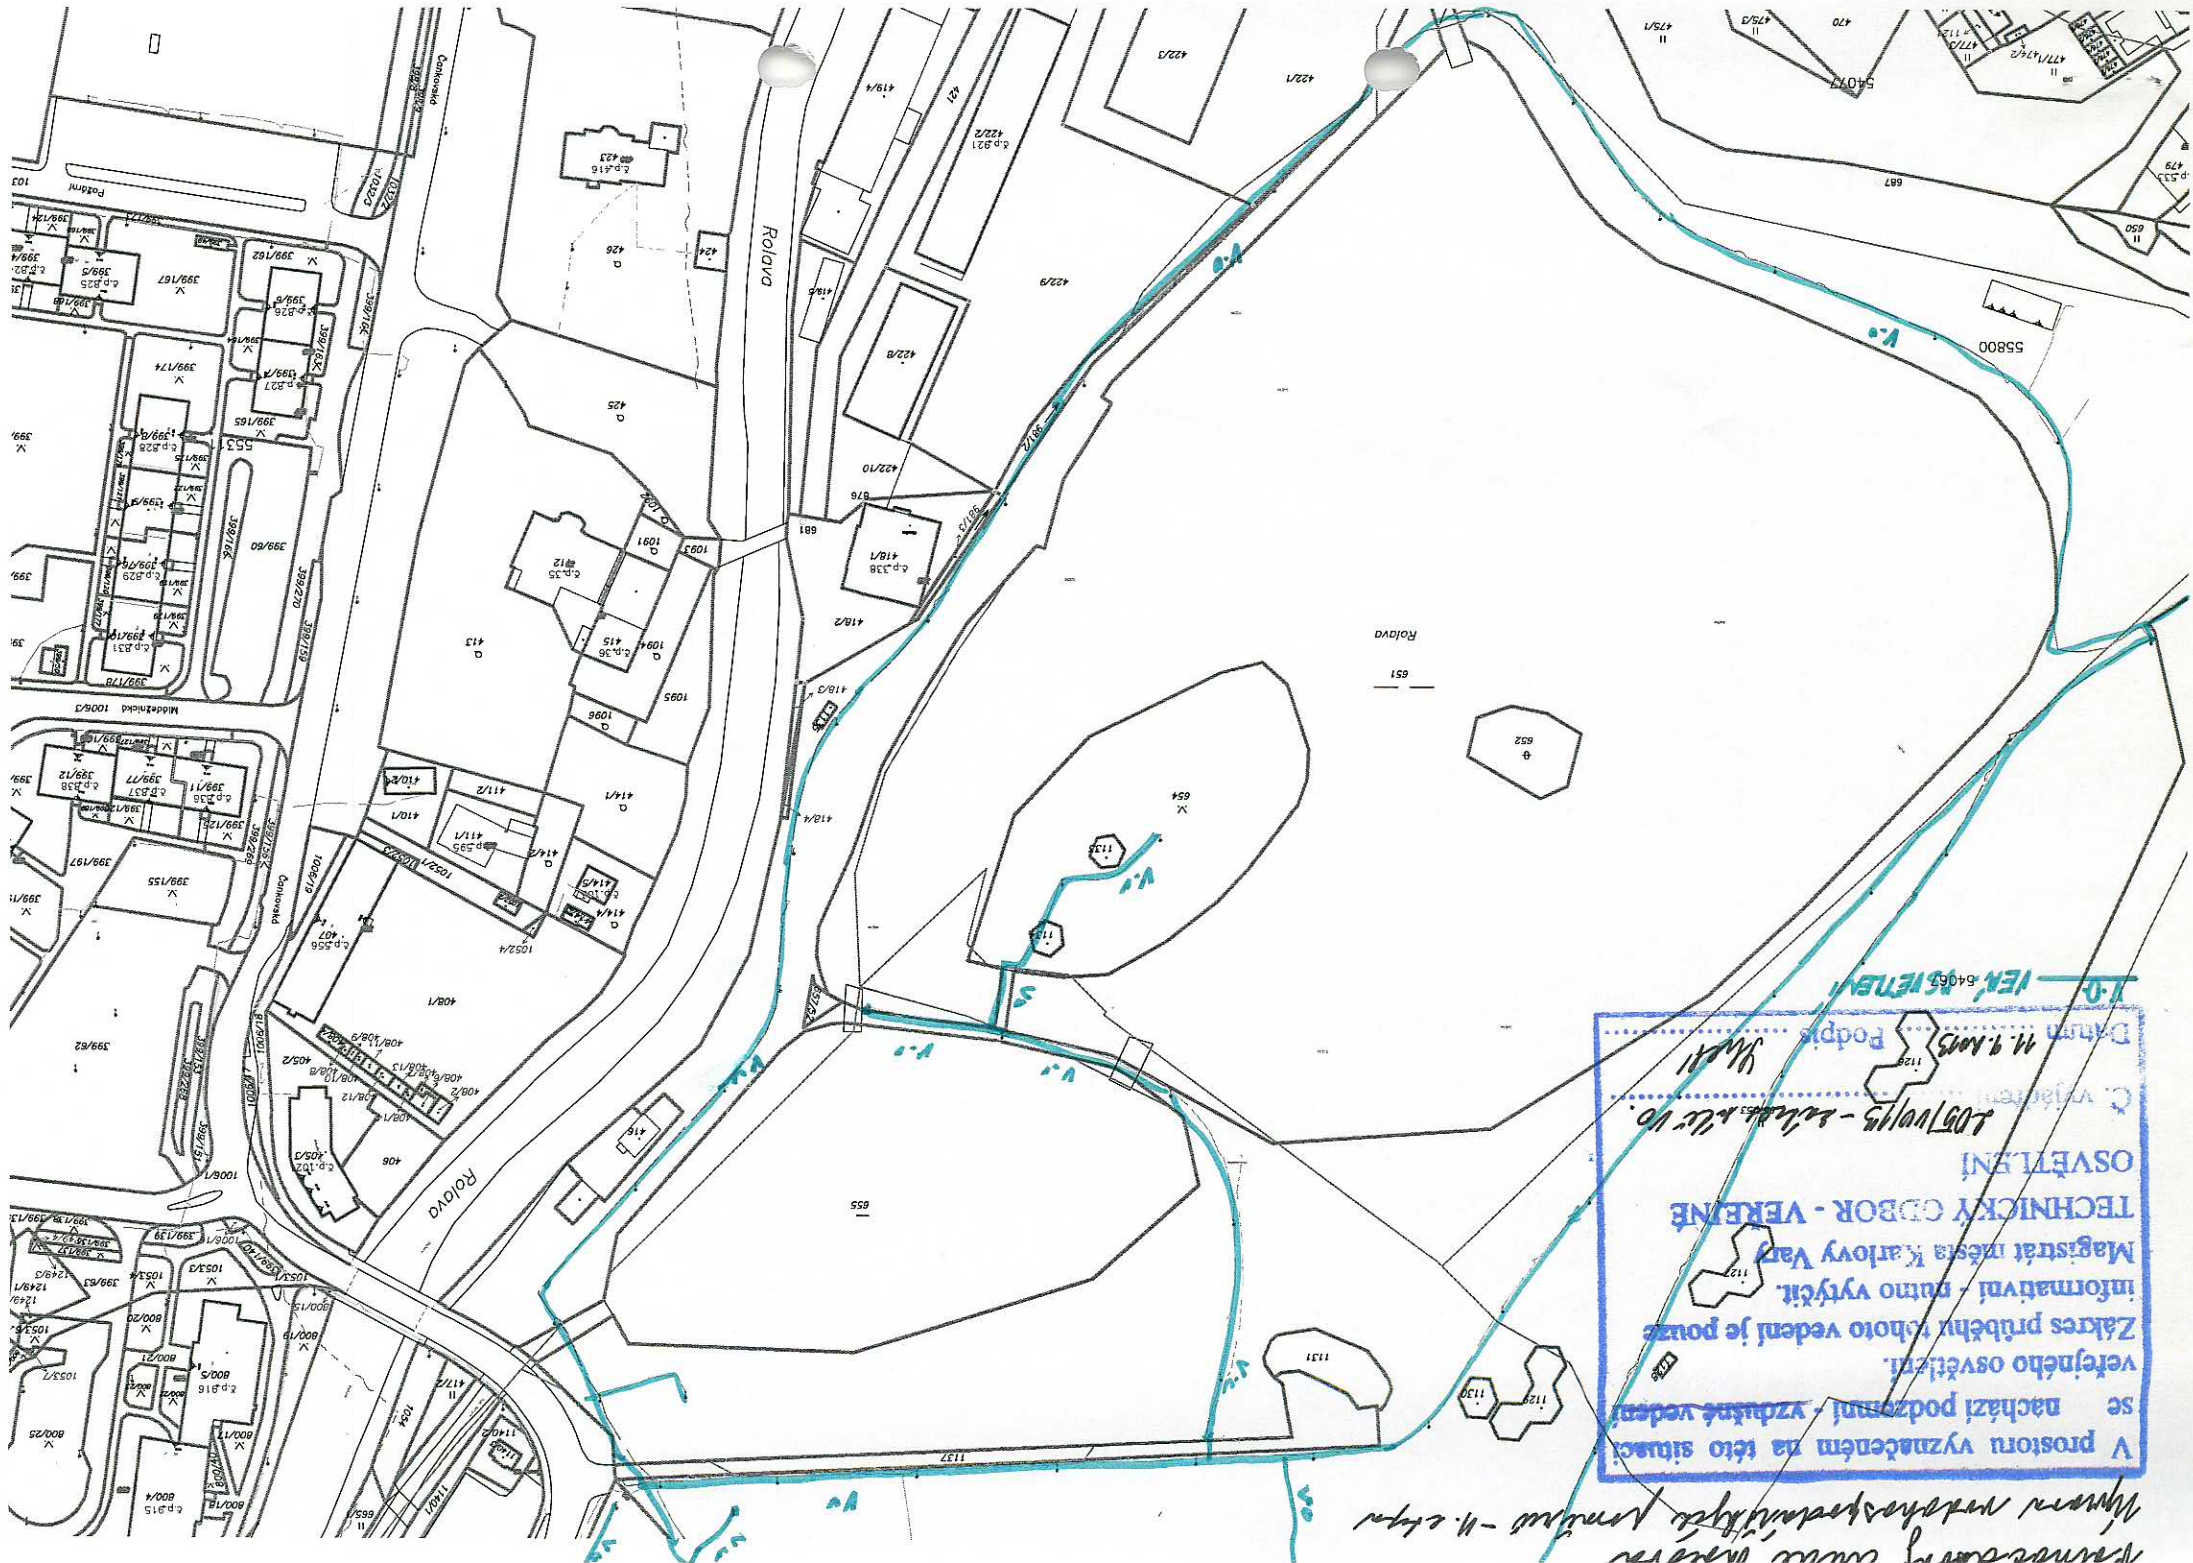


V prostoru vyznačeném na této situaci se nachází podzemní - vzdušné vedení veřejného osvětlení.

Zákes průběhu tohoto vedení je pouze informativní - nutno vytyčit.

Magistrát města Karlovy Vary

TECHNICKÝ ODBOR - VEŘEJNÉ OSVĚTLENÍ

Datum: 11. 9. 2013 Podpis: 

203/100/15 - 22.11.2015 11:23

11:23

11:23

[illegible]