


5x OCELOPLECHOVÁ SKŘÍŇOVÁ ROZVODNICE

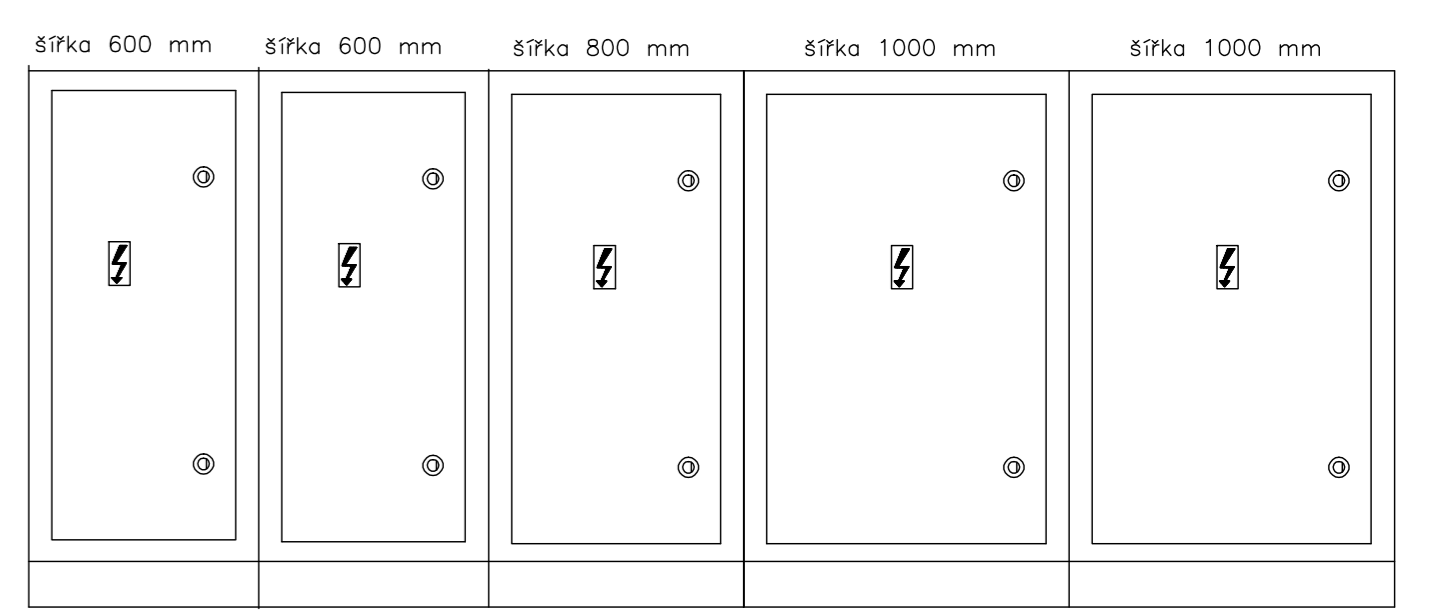

ZMĚNA č.1 - 21.7.2011
 V RÁMCI ZAKÁZKY č. 085-11-3
 VÝSTAVBA KRYTÉHO PLAVECKÉHO BAZÉNU,
 LÁVKY A PARKOVIŠTĚ
 ALTERNATIVNÍ NÁPOJENÍ OBJEKTU BAZÉNU
 NA ZDROJ ELEKTRICKÉ ENERGIE

bel BEDNÁŘ elektro projekty
 604 665 735
 482 720 472
 elektro.bednar@atlas.cz

BFB studio s.r.o. Komunardů 3, Praha 7 IČO: 48535826

investor: Město Karlovy Vary	č.zák.: 036-11-3
objednatel: Metrostav a.s.	služeb: projekt DPS
staveba: VÝSTAVNÍ, SPORTOVNĚ KULTURNÍ A KONGRESOVÉ CENTRUM KARLOVY VARY	zodp.proj.: Jaromír Bednář
objekt: KRYTÝ BAZÉN	HIP: Ing.Š.Bolcha
část: C.1.5 ELEKTROINSTALACE SILNOPROUD	vypročoval: Jaromír Bednář
název: ROZVADĚČ RH	datum: 06/2011
	měr.: č.výkr. č.papě
	E-08

PRÍVOD A VÝVODY : VRCHEM
 PŘÍVODNÍ KABELY : LEVÉ SVĚTLÉ SEDA
 BARVA : SVĚTLÉ SEDA
 ZKRATOVÁ ODOLNOST : 25kA (1-3. SKŘÍŇ) 10 kA (4. SKŘÍŇ)
 KRYTÍ : IP 40/20