


# SCHEMA NAPojENÍ

S.V. PODLAŽÍ 3,35m

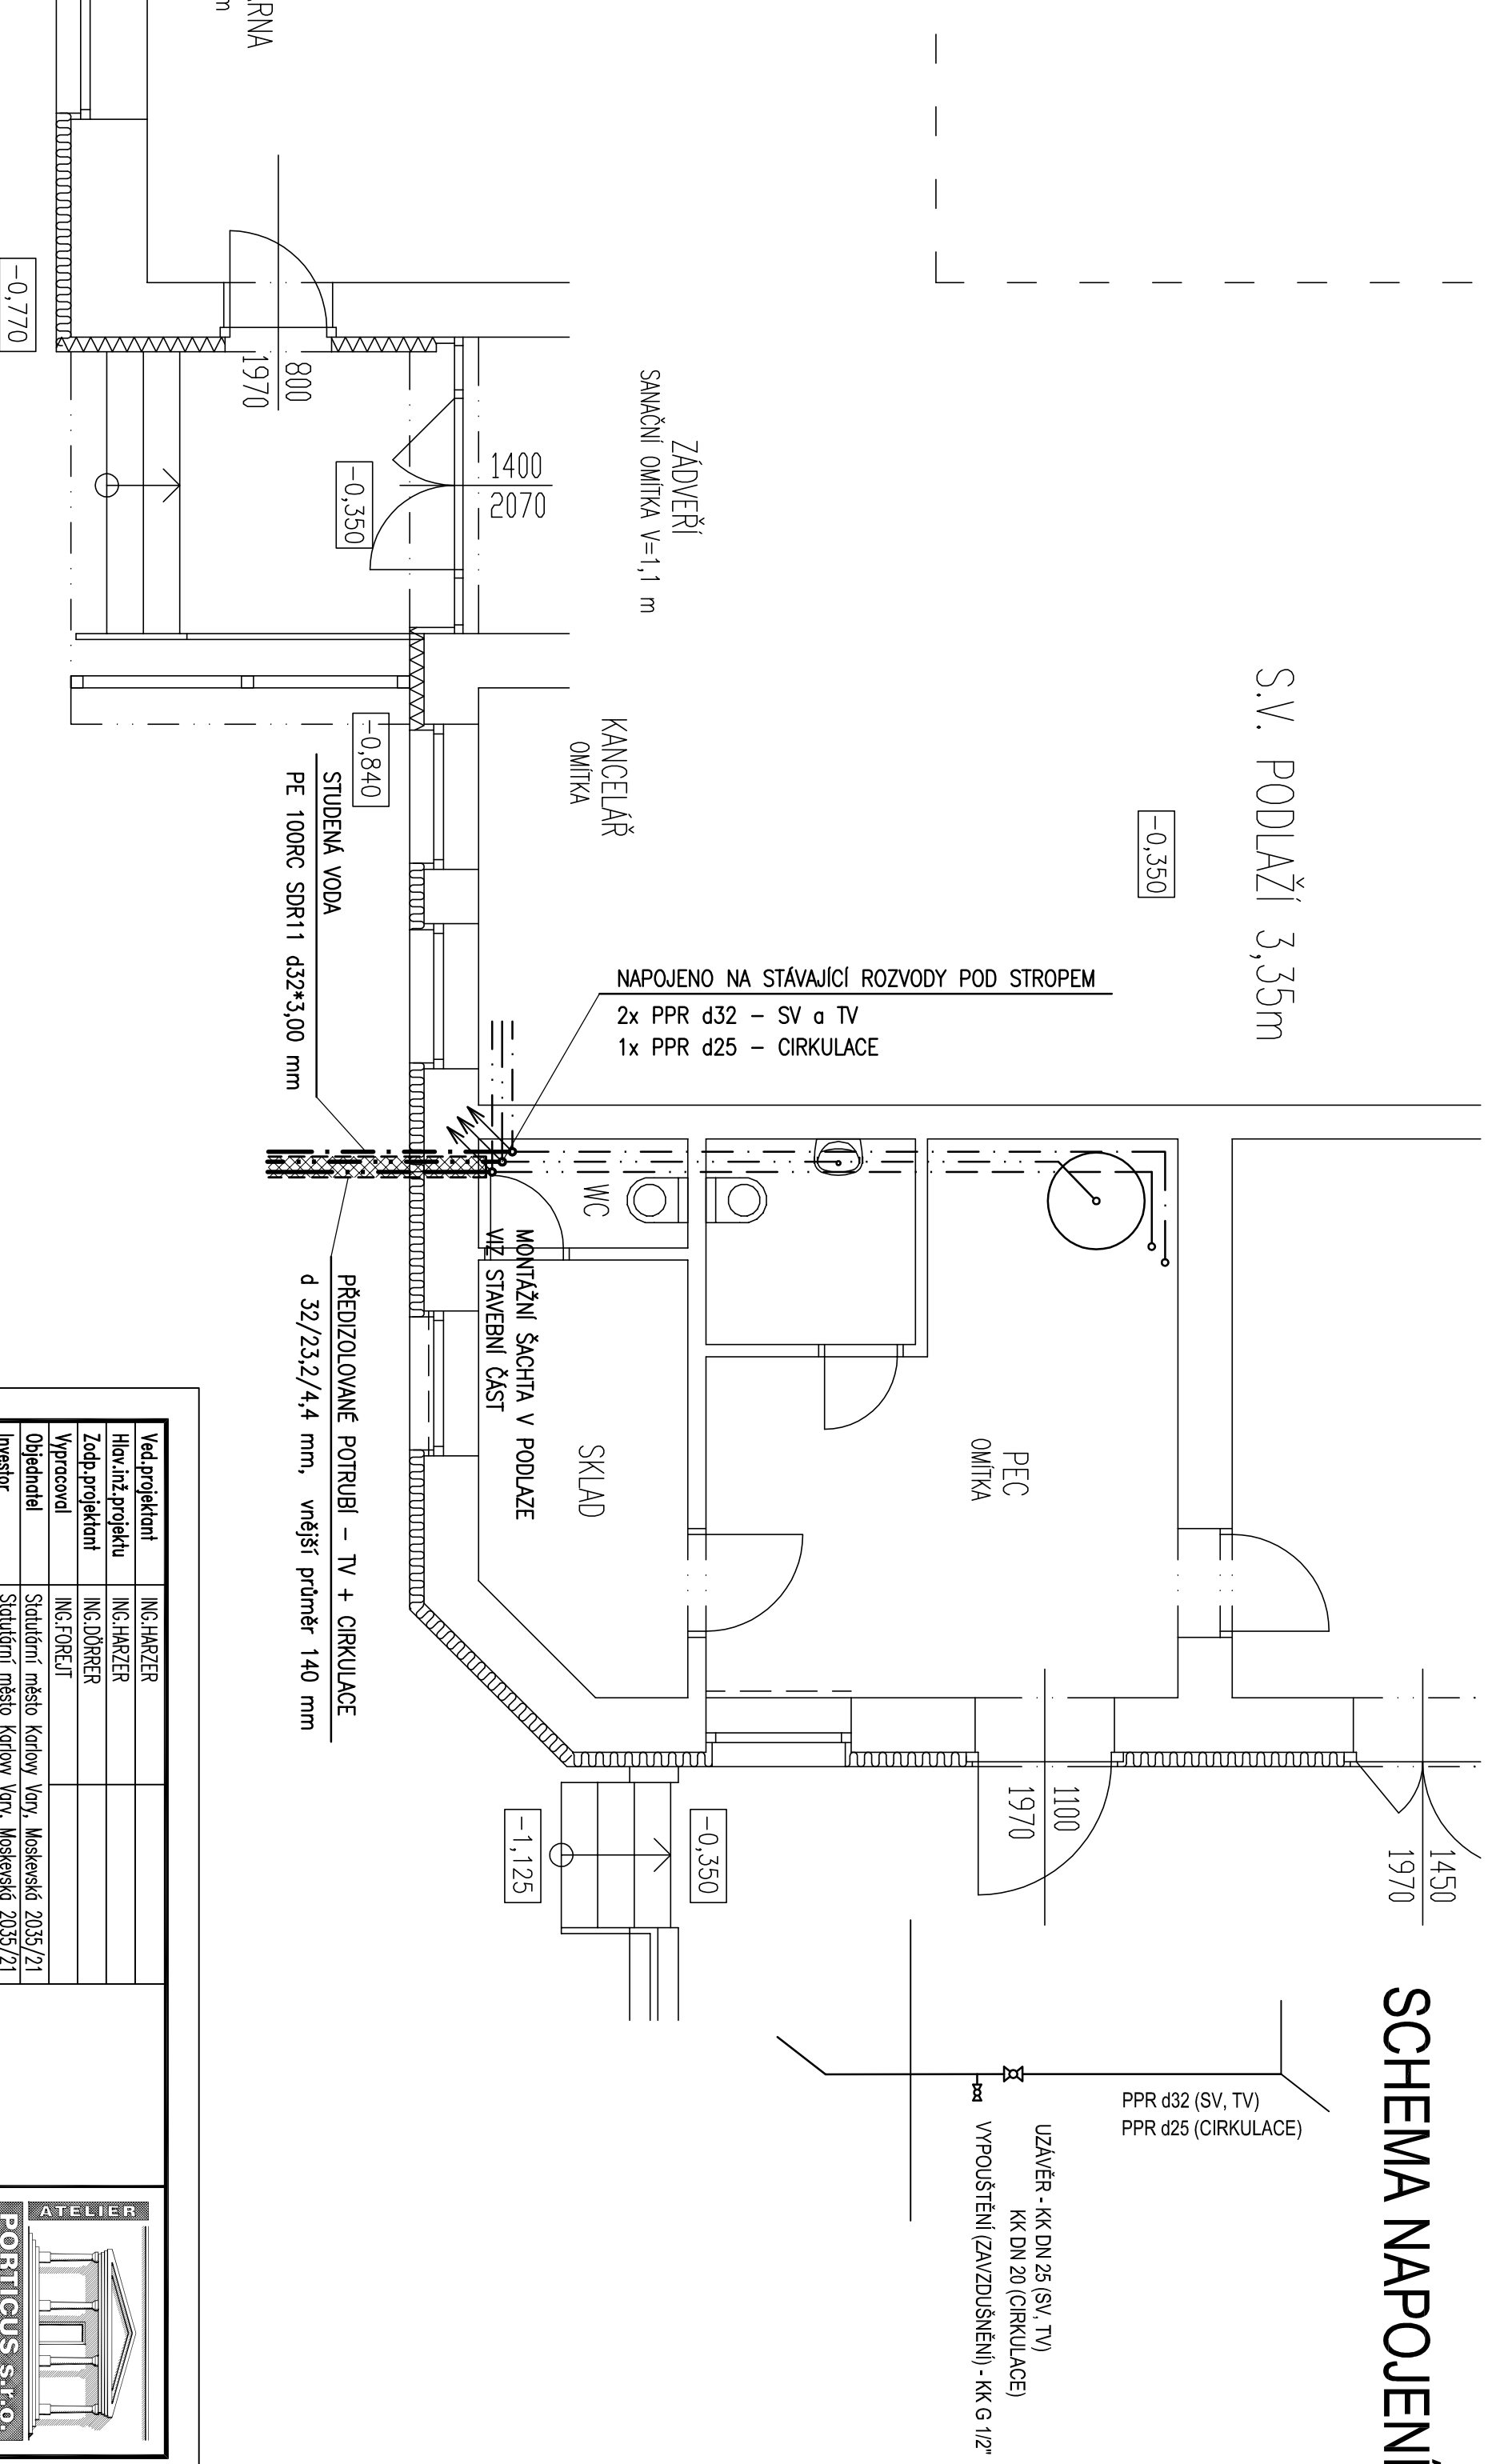

Ved.projektant	ING.HARZER	
Hlav.inž.projektu	ING.HARZER	
Zodp.projektant	ING.DÖRRER	
Vypracoval	ING.FOREJT	
Objednatel	Statutární město Karlovy Vary, Moskevská 2035/21	
Investor	Statutární město Karlovy Vary, Moskevská 2035/21	
MÚ	SÚ	KARLOVY VARY
Stavba	2.MŠ K. VARY O.P., SEDLEC 5	
Akce	ZŘÍZENÍ VENKOVNÍCH SPRCH - ÚPRAVY STÁVAJÍCÍHO BROUZDALIŠTĚ	
Objekt	F.1.2 ZARÍZENÍ ZDRAVOTNĚ TECHNICKÝCH INSTALACÍ	
Díleč část	F.1.2 ZARÍZENÍ ZDRAVOTNĚ TECHNICKÝCH INSTALACÍ	
Obsah	PŮDORYS S NAPojENÍM NA STÁVAJÍCÍ ROZVODY V BUDOVĚ MŠ	
	Formát	A4
	Datum	4/2013
	Stupeň	DPS
	Č. zakázky	1304 007.4
	Měřítko	Č.přílohy
		1:50
		F.1.2.3

