




DETAIL OSTĚNÍ

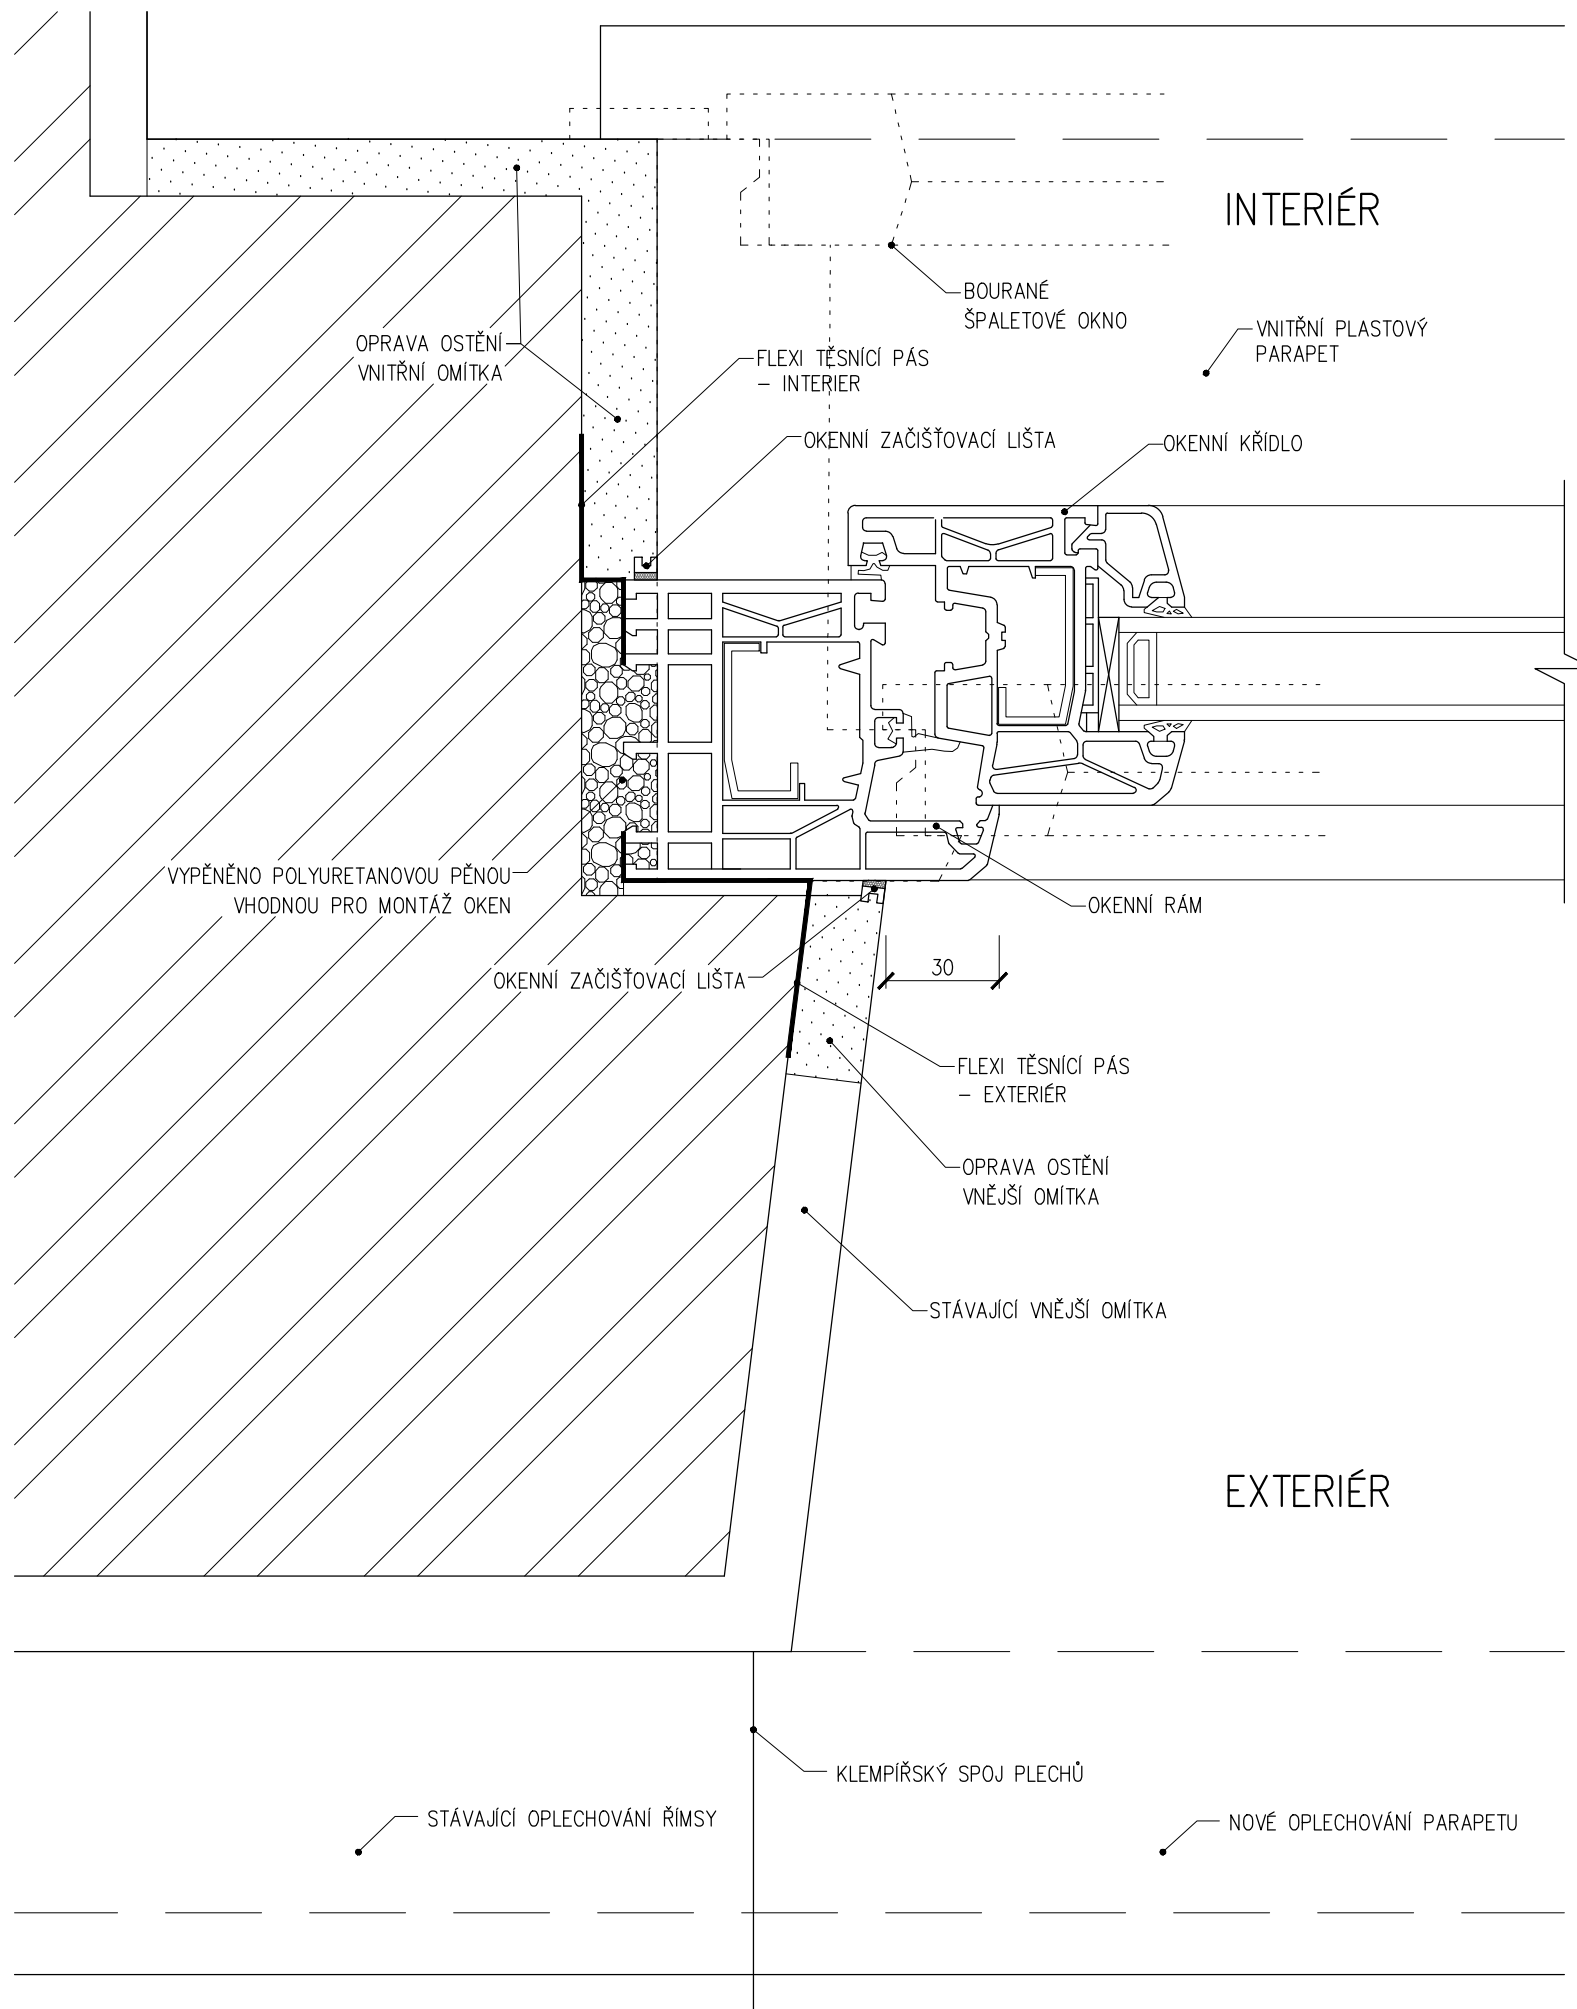

DETAIL NADPRAŽÍ

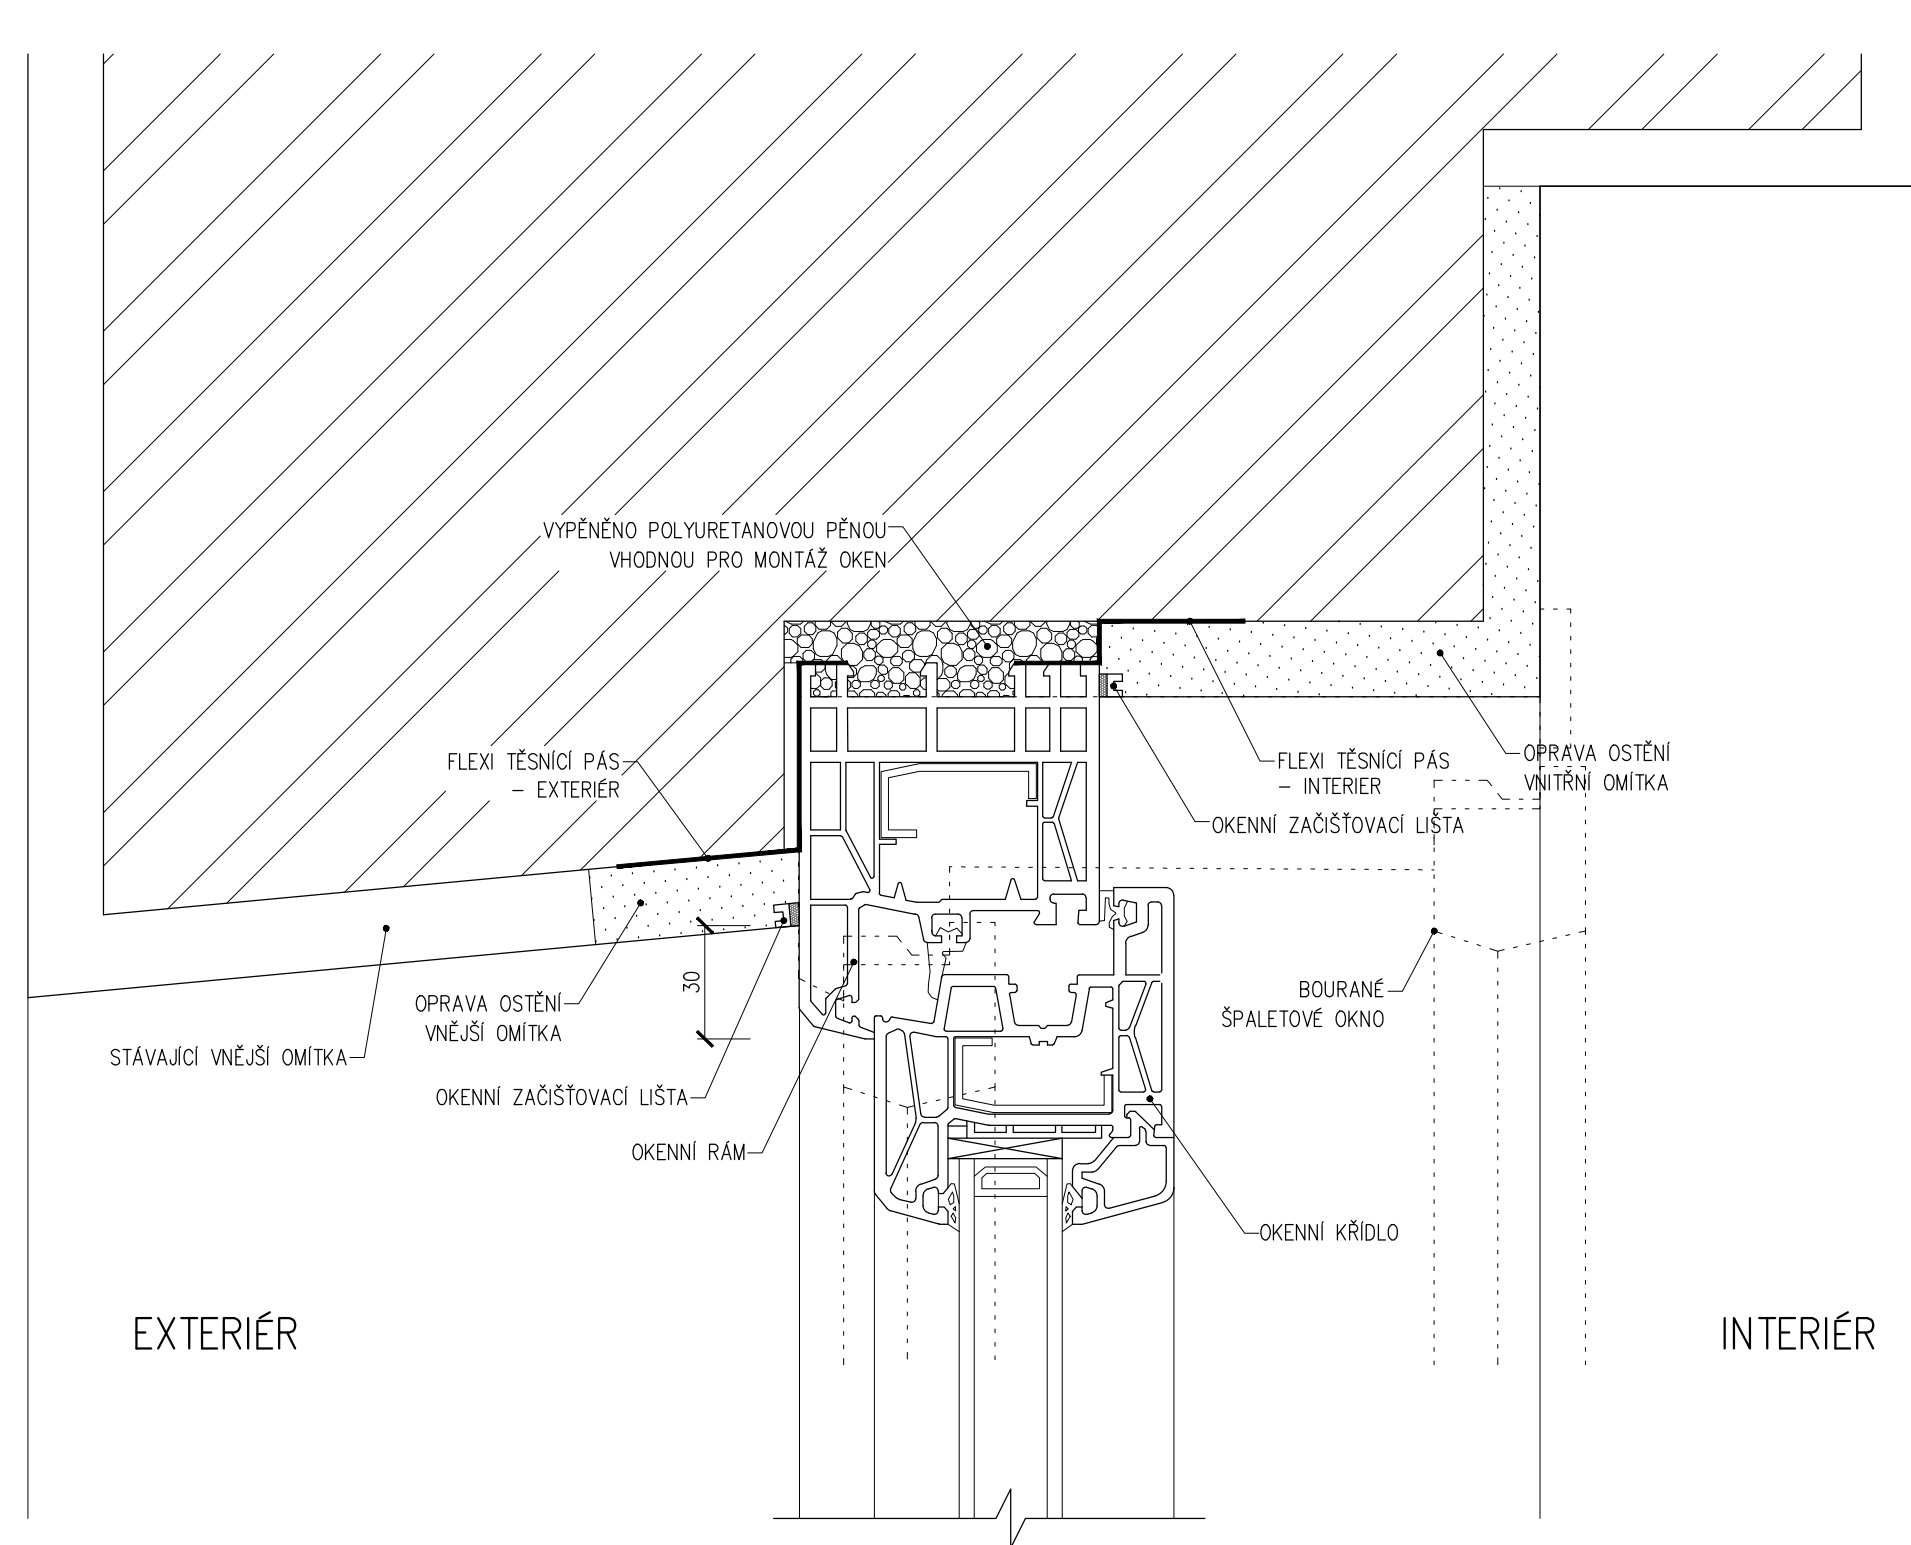

DETAIL PARAPETU

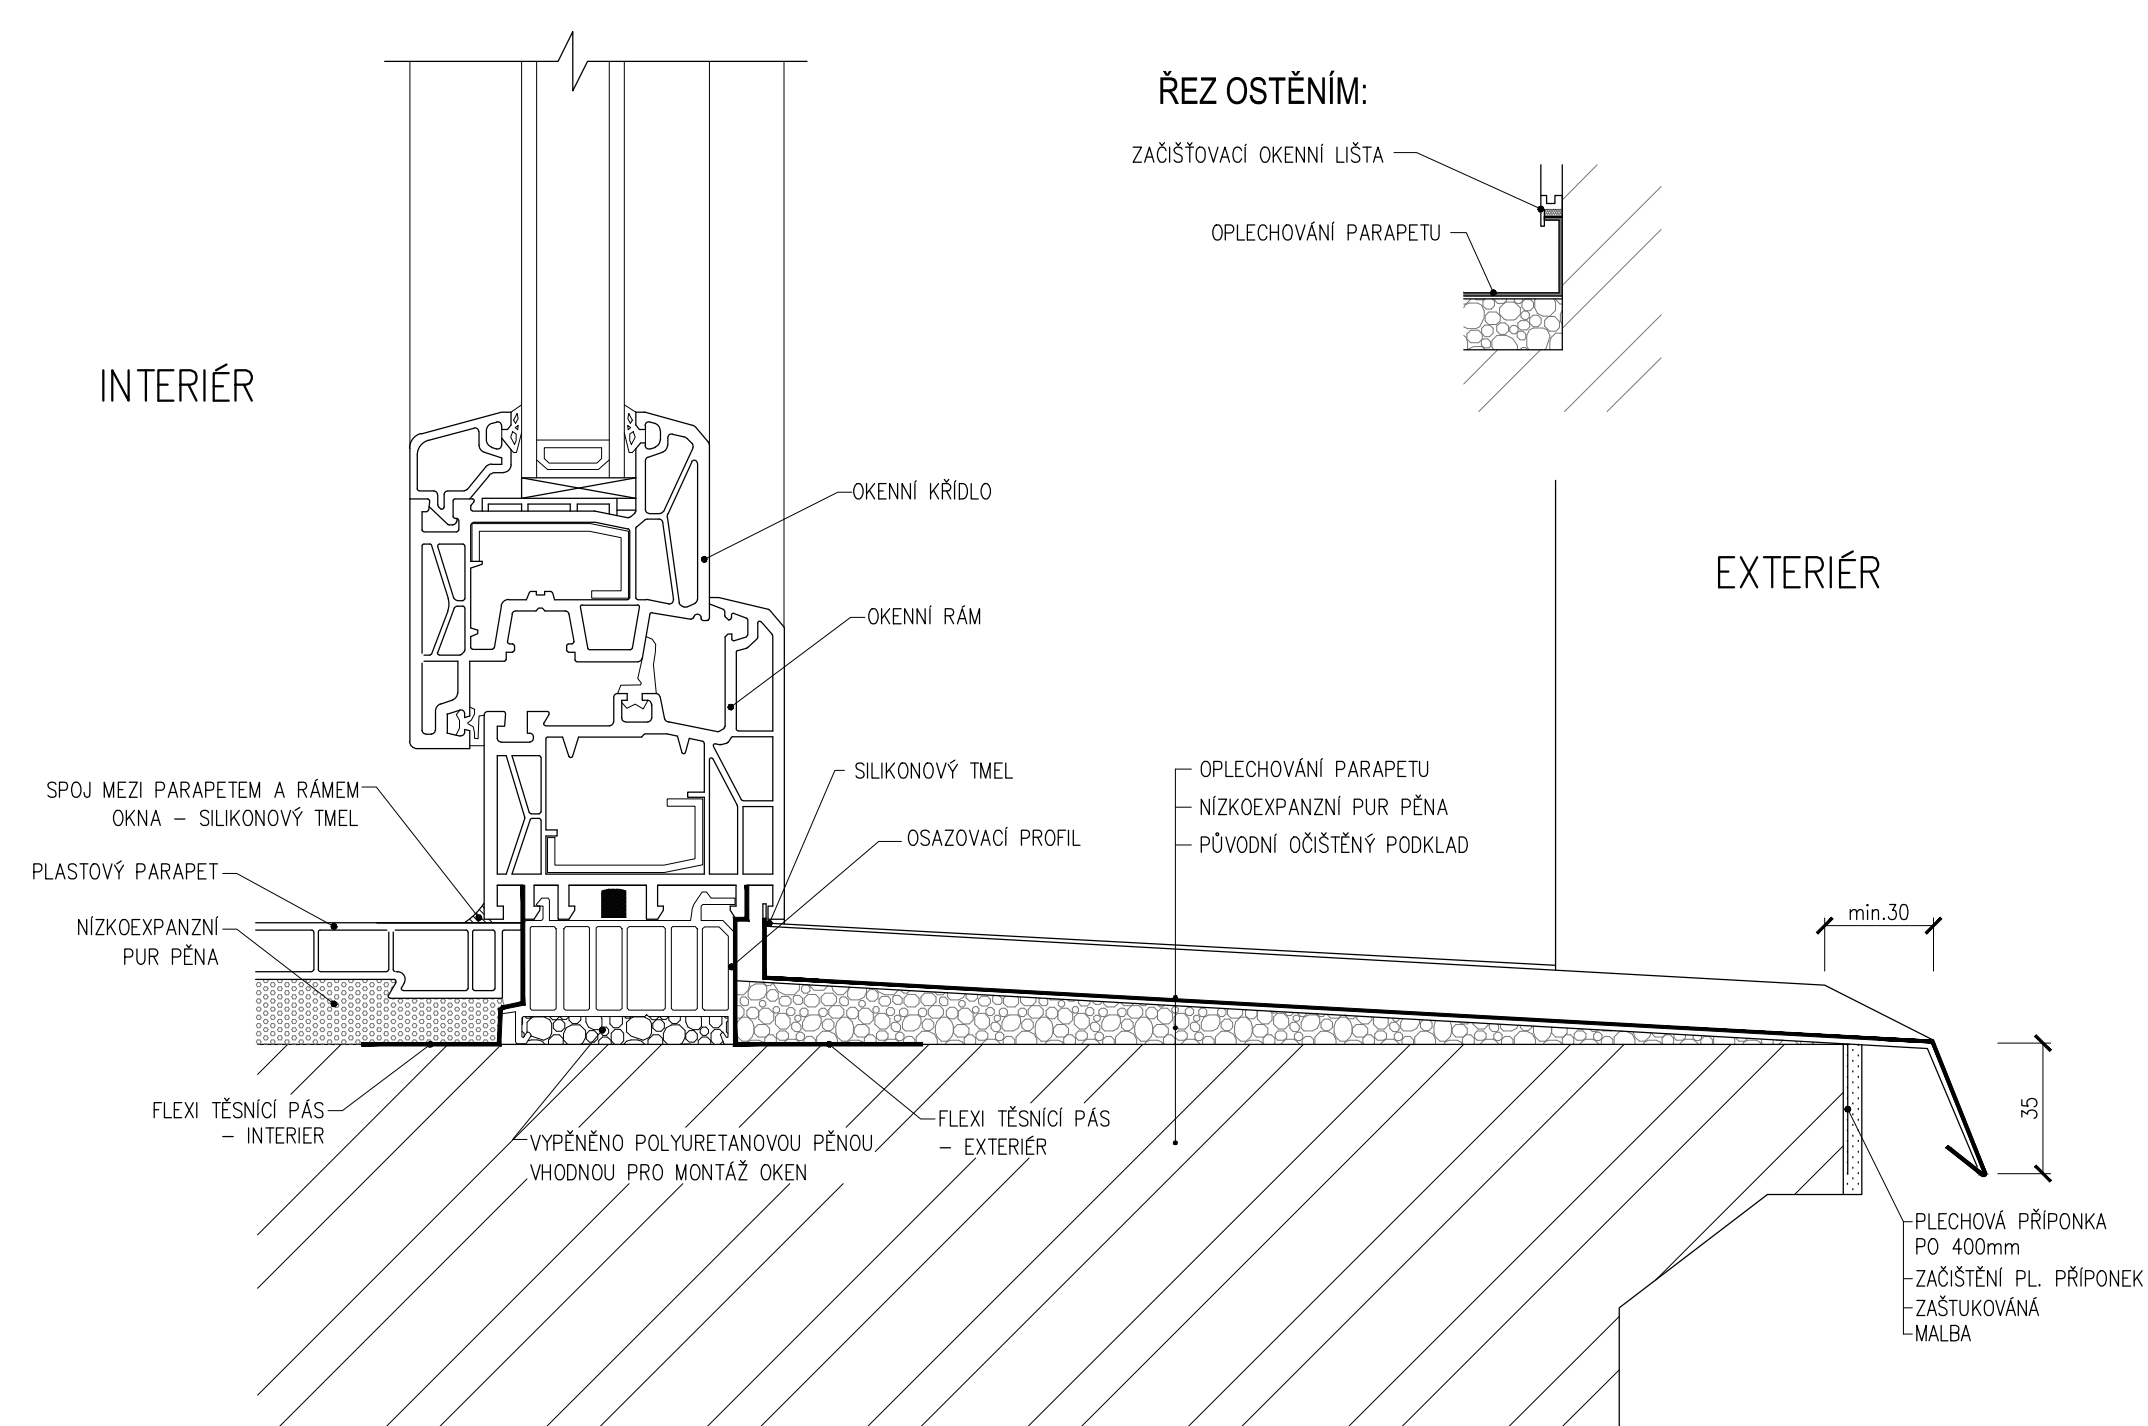

Ved.projektant	ING. HARZER		
Hlav.inž.projektu	ING. HARZER		
Zodp.projektant	ING. DÖRRER		
Vypracoval	ING. DÖRRER		
Objednatel	Statutární město Karlovy Vary, Moskevská 2035/21		
Investor	Statutární město Karlovy Vary, Moskevská 2035/21		
MÚ	KARLOVY VARY	SÚ	KARLOVY VARY
Stavba	1.MŠ K. VARY O.P., KOMENSKÉHO 7		
Akce	VÝMĚNA VNĚJŠÍCH VÝPLNÍ OTVORŮ		
Objekt		Formát	4 A4
Dílčí část	F.1.1 ARCHITEKTONICKÉ A STAVEBNĚ TECHNICKÉ ŘEŠENÍ	Datum	03/2013
Obsah	DETAILY	Stupeň	DPS
		Č. zakázky	1302 004.4
		Měřítko	Č.přílohy
			1:2
			F.1.1.7

