



Zadavatel: Statutární město Karlovy Vary
Sídlo: Moskevská 21, 361 20 Karlovy Vary
IČO: 00254657
Jednající: Ing. Danielem Riedlem, vedoucím odboru rozvoje a investic

Věc: Dodatečná informace k zadávacím podmínkám

I.

Vážený dodavateli,

shora uvedený zadavatel obdržel dne 5.5.2015 a 6.5.2015 níže uvedené dotazy k veřejné zakázce malého rozsahu „Karlovy Vary, Hala pro míčové sporty – basketbalové konstrukce“ zadávané na základě Výzvy k podání nabídek ze dne **29.4.2015**.

Tímto Vám zadavatel sděluje následující dodatečnou informaci k zadávacím podmínkám:

Dotaz č.1	<ol style="list-style-type: none"> 1) Rozměry basketbalových desek 180x120cm jsou netypické. Dle předpisu FIBA by měly být basketbalové desky o rozměrech 180x105 cm. 2) Pro případ poruchy el. Zařízení sklápění basketbalových košů, požadujete ruční pohon. Toto provedení je netypické. Jako variantu navrhujeme zdarma ocelové lanka a el. Zařízení + zaškolení odpovědní osoby, která zvládne při poruše el. Pohonu toto zařízení opravit.
Dodatečná informace:	<ol style="list-style-type: none"> 1) Zadavatel upřesňuje rozměr basketbalových desek takto: 180x105 cm. 2) Zadavatel nepožaduje vybavit sklápění košů kromě elektrického pohonu i ručním pohonem. Pro případ poruchy elektrického zařízení zajišťující sklápění košů budou součástí dodávky náhradní ocelová lanka a náhradní (záložní) elektrická zařízení – 1ks (shodného provedení jako provozní zařízení na basketbalových konstrukcích), která se v případě naléhavé potřeby rychle vymění. Vybraný dodavatel zároveň provede bezplatně zaškolení odpovědné osoby objednatele.
Dotaz č.2	<ol style="list-style-type: none"> 1) u časomíry (24s) požadujete, že musí odpovídat FIBA level 1. Platí to samé i u basketbalových konstrukcí? Pokud ano, je požadována také certifikace FIBA? 2) v zadání je příprava konstrukce pro umístění ukazatele 24s. Budou zde ukazatele čtyřstranné na hlavních koších, nebo jen jednostranné? V odkazu jsou zobrazeny jednostranné. 3) v zadání trváte na rozměru desek 18x120cm. Dle pravidel FIBA však desky musí být o rozměru 180x105cm. Obáváme se, že tento rozměr nebude moct být uznán komisí ČBF pro certifikaci haly a určitě neprojde u FIBA... Má to nějaký důvod, že chcete tuto desku větší, než požadují pravidla? 4) požadujete rektifikaci výšky desky při zatížení střechy sněhem. Pokud máte tento požadavek, tak deska musí mít možnost rektifikace ve třech směrech. Ze zkušeností víme, že se konstrukce zkroutí a je nutná rektifikace nejen svislá, ale i vodorovná a nakonec bude nutné i upravit kolmost desky k podlaze. Dále se celá deska posune směrem ke koncové čáře, takže by se musela nastavovat i vzdálenost desky. Udělat takové zařízení bude nejen nákladné, ale především pro obsluhu velmi náročné na seřízení. (pozn. veškeré tyto problémy by odpadly, pokud alespoň hlavní koše by byly pojízdné a stály přímo na palubovce...)



	<p>5) k umístění konstrukcí na/mezi sloupy na severní straně. Do nabídky je potřeba znát přesné umístění hřišť na šířku. Konstrukce na sloupy, nebo mezi sloupy se budou lišit nejenom technicky, ale především finančně. Nejedná se ani tak o vyložení konstrukce směrem do hřiště, jako o přípravu konstrukce na sloup, nebo udělení výměny mezi sloupy.</p> <p>6) dalším rozhodujícím prvkem pro délku vyložení konstrukcí bude mobilní tribuna na severní straně. V jaké vzdálenosti bude od stávajících sloupů?</p>
<p>Dodatečná informace:</p>	<p>1) Součástí dodávky basketbalových konstrukcí není dodávka měřičů 24 vteřin – zadavatel nestanovil požadavky na tyto měřiče; viz zadávací dokumentace – POŽADAVKY NA PROVEDENÍ BASKETBALOVÝCH DESEK A KOŠŮ Z RŮZNÝCH ZDROJŮ - poznámky na str. č.3; dodavatel basketbalových konstrukcí připraví úchyty na basketbalových konstrukcích pro tyto měřiče; zadavatel nemá měřiče 24 vteřin dosud vybrány, údaje o měřičích 24 vteřin jsou pouze informativní. Zadavatel stanovuje:</p> <ul style="list-style-type: none"> - basketbalové konstrukce musí odpovídat předpisům FIBA, level1 - certifikace FIBA není vyžadována <p>2) Měřiče 24 vteřin budou jednostranné.</p> <p>3) Viz odpověď na dotaz č.1.</p> <p>4) Zadavatel zvolil basketbalové koše zavěšené na střešní konstrukci a na boční konstrukci haly, na svém zadání trvá.</p> <p>5) Součástí zveřejněné zadávací dokumentace jsou výkresy:</p> <ul style="list-style-type: none"> - Půdorys ocelové konstrukce, Půdorys OK konstrukcí basketbalových košů, č.v. F1 001 20 22 0001 00 - Řez, č.v. F1 001 20 22 0002 00 - Půdorys ocelové konstrukce, Půdorys OK konstrukcí pro podporu basketbalových košů, č.v. F1 001 20 22 0003 00 <p>Na 1.a 3. uvedeném výkresu je zakreslena poloha příčných basketbalových hřišť a osy konstrukcí basketbalových košů pro tato hřiště.</p> <p>V části zadávací dokumentace „POŽADAVKY NA PROVEDENÍ BASKETBALOVÝCH DESEK A KOŠŮ Z RŮZNÝCH ZDROJŮ“ je mj. v článku 3. uvedeno:</p> <p><i>„Dodavatel sklopných basketbalových konstrukcí zahrne do svojí dodávky i náklady spojené s prohlídkou místa plnění a zaměřením připravených úchytnů v ocelové konstrukci střechy, s prohlídkou dalších konstrukcí a zjištěním připravenosti ze strany zhotovitele Haly pro míčové sporty“.</i></p> <p>Zadavatel považuje zveřejněné informace za dostatečné pro zpracování cenové nabídky uchazeče o veřejnou zakázku.</p> <p>Poznámka: pro informaci zadavatel přikládá NEZÁVAZNÝ!!! výkres barevného hřišť na hrací ploše.</p> <p>6) Mobilní tribuna (ve složené poloze – pro hru na příčných basketbalových hřištích) je vzdálena od severní stěny haly cca 1 500 mm. Příloha: nezávazný výkres barevného značení hřišť na hrací ploše</p>


Pozn.: Níže uvedené upozornění uvedené ve Výzvě je neplatné, ve Výzvě zůstalo administrativním pochybením: Zhotovitel zakázky „Karlovy Vary, Hala pro míčové sporty – teleskopická tribuna“ je povinen při provádění díla (plnění veřejné zakázky) respektovat a plnit pokyny koordinátora BOZP, který je určen na staveništi pro fázi realizace stavby „Karlovy Vary – Hala pro míčové sporty“.

V Karlových Varech dne 7.5.2015

Statutární město
KARLOVY VARY
(33)

za zadavatele

Návrh rozmístění ... pouzder pro kotvení kůlů a poloha košů ... 7.5.2015 UPRÁVIL 7.5.15 *Line*

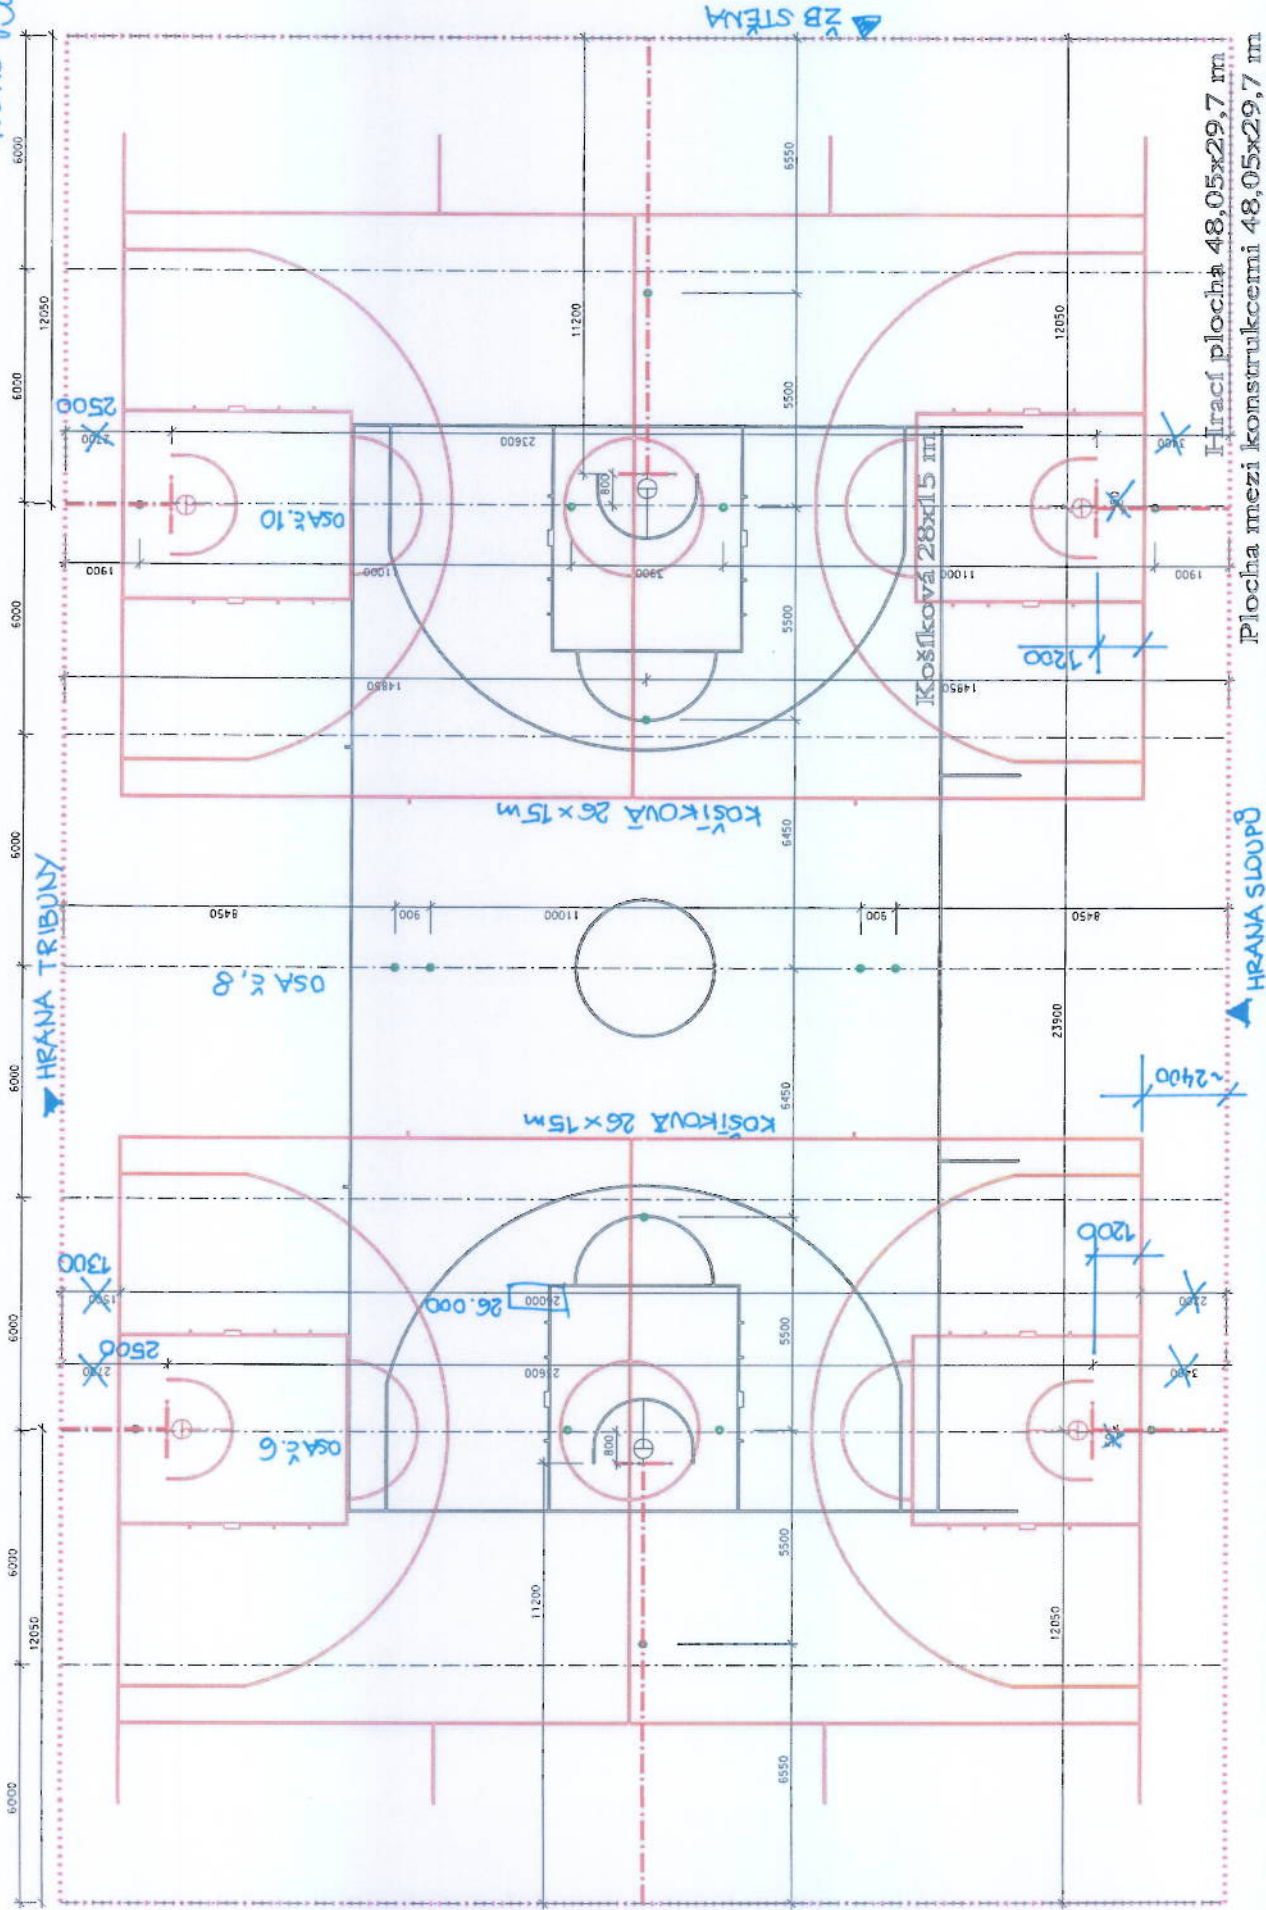

Hrací plocha 48,05x29,7 m
Plocha mezi konstrukcemi 48,05x29,7 m

Návrh vztažen k nosnému systému haly dle dohody na KD ... měřítko 1:125