ROZVADĚČ R2

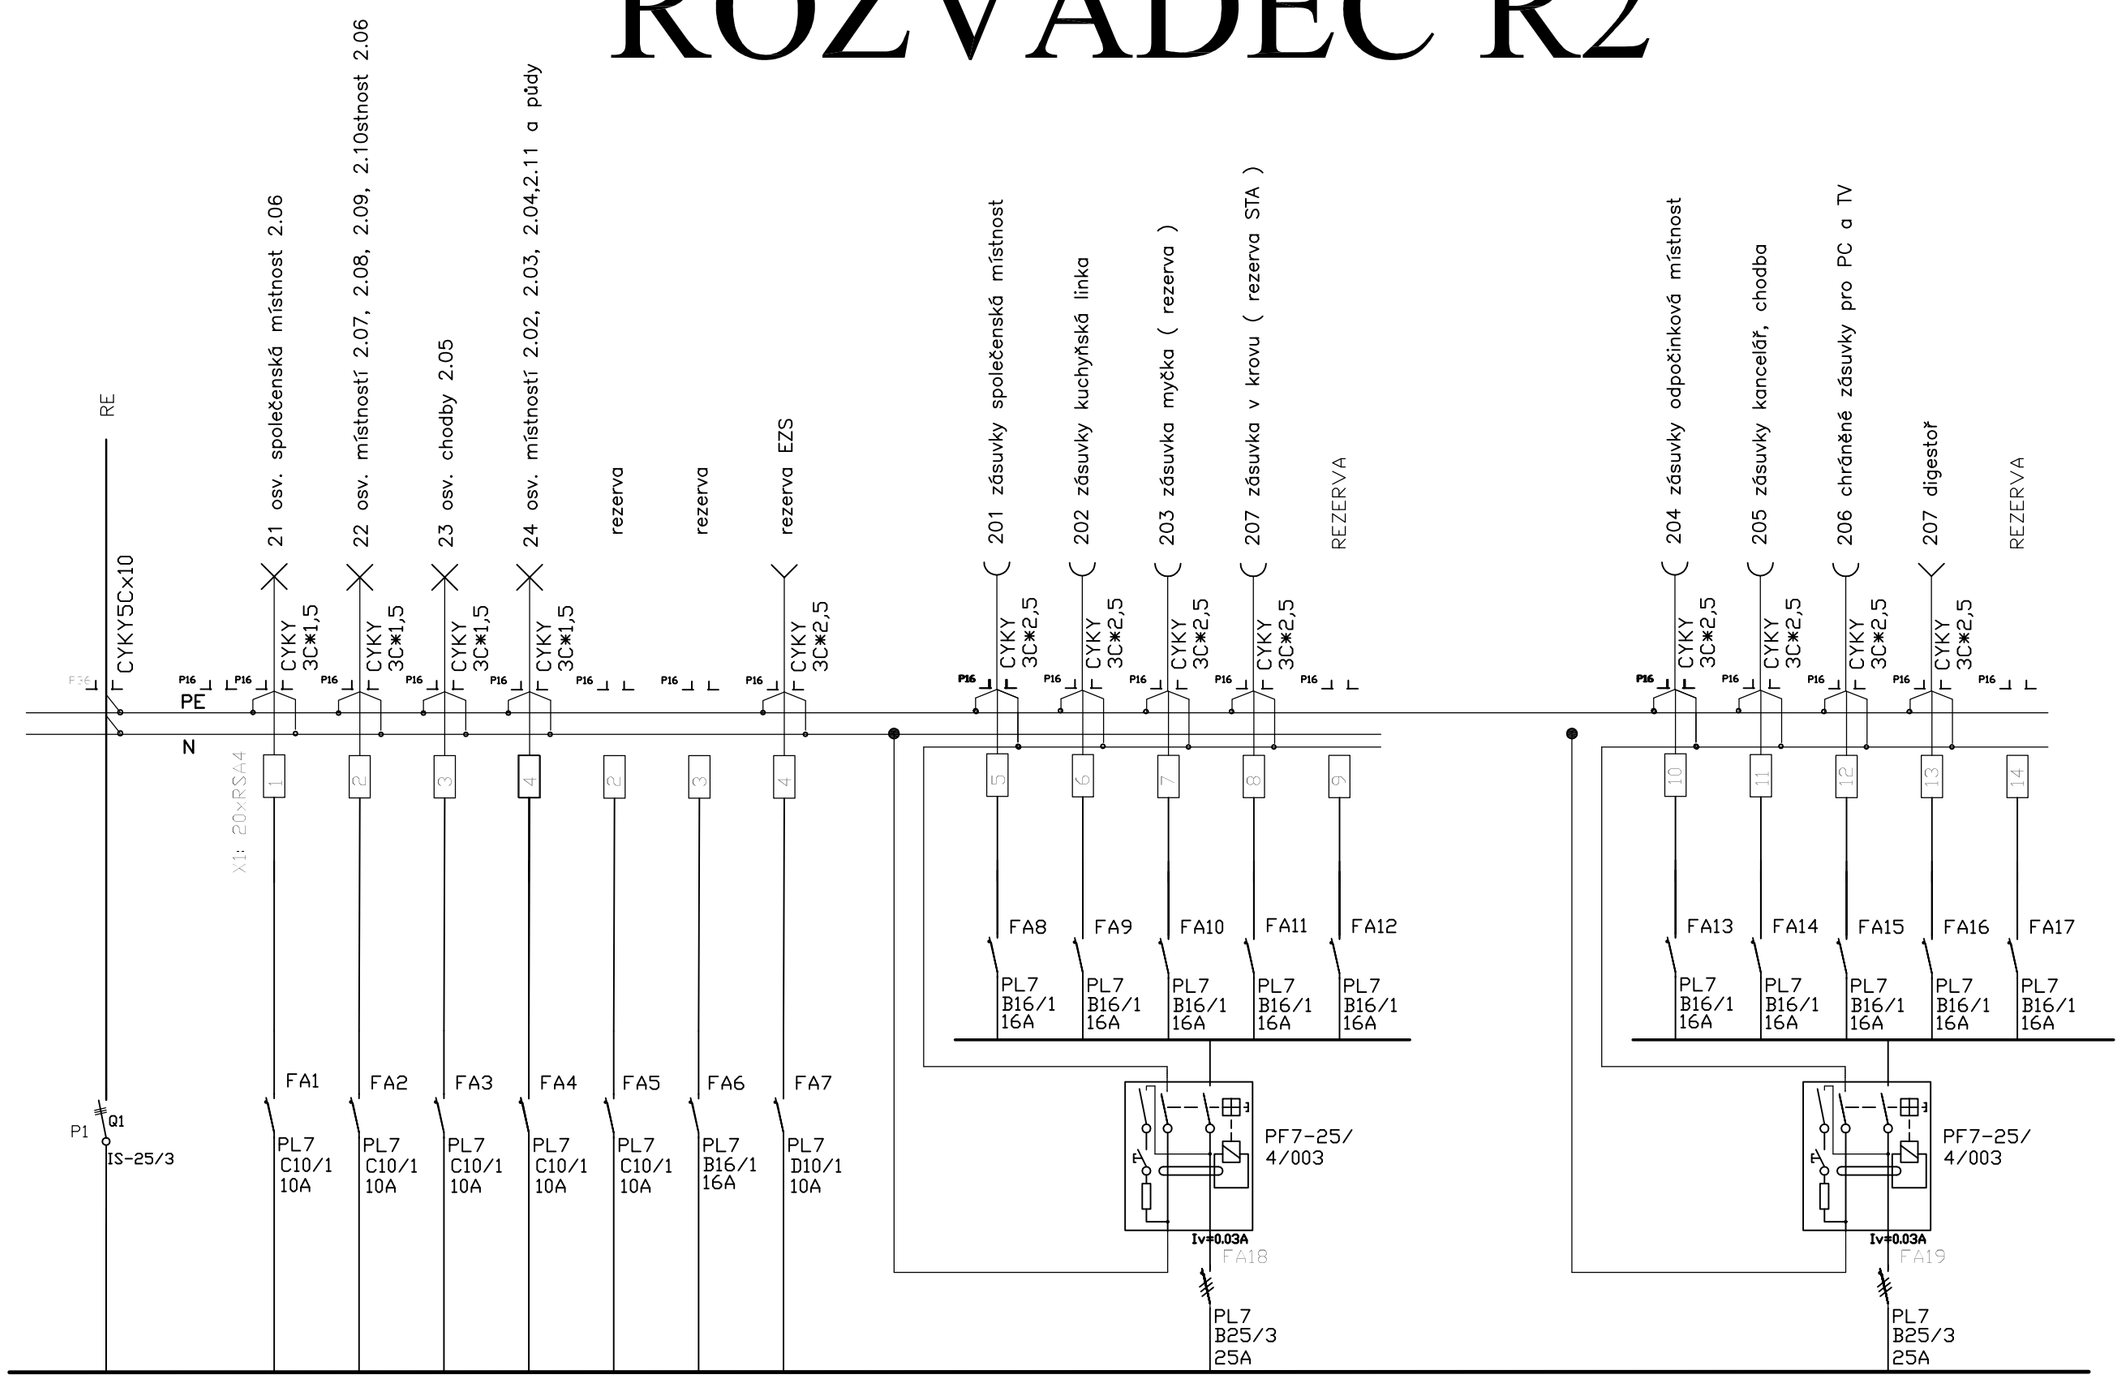

ROZVADĚČ Rpo

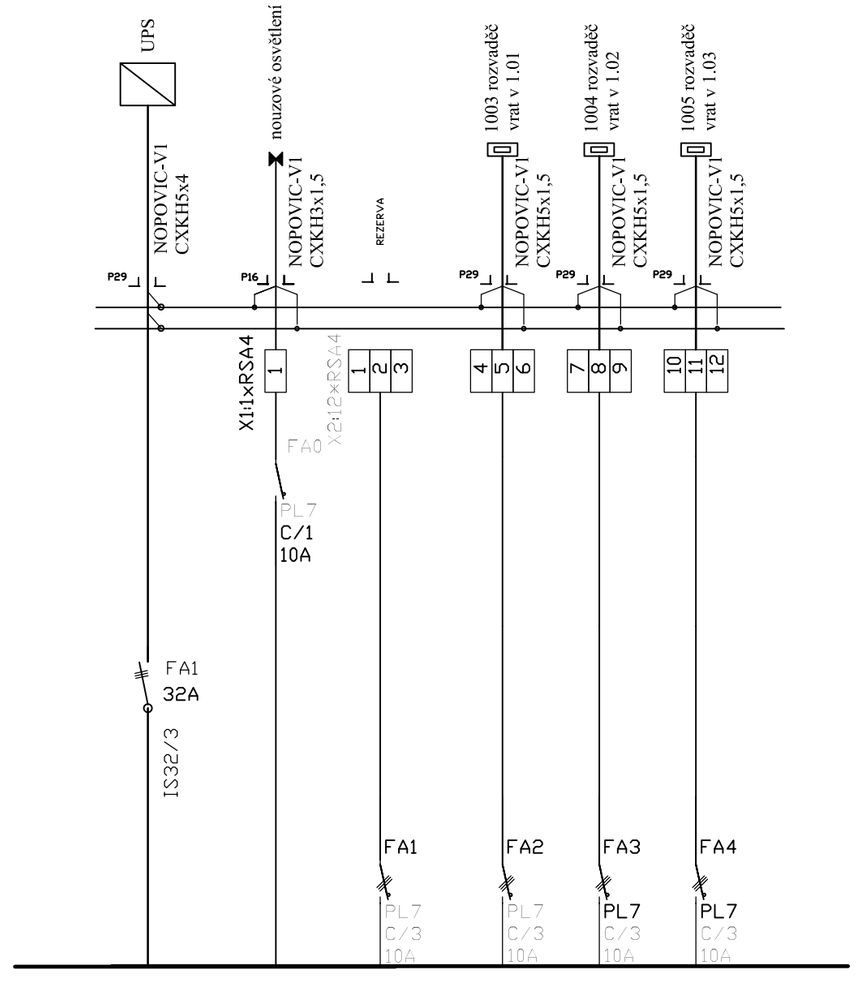

OBĚ SKŘÍNĚ ZAPUŠTĚNÉ EATON BF-U-2/48C,v.470, š.588, hl. 127mm
NIKA v.430, š.520, hl. 127mm

PROUDOVÁ SOUSTAVA TN-S, 3 x 400/230V, 50 Hz

INDEX	ZMĚNA	DATUM	JMÉNO	PODPIS

Vedoucí projektant	V. Lepík		Vedoucí zakázky	V. Lepík		Měřítko
Projektant	V. Lepík		Technická kontrola			

Vlastimil Lepík
ZÁMECKÝ VRCH
1/390
KARLOVY VARY
360 01
Tel.:+420777812513
VLepik@seznam.cz

ZAKÁZKA: HZ KOSTELNÍ 10, KARLOVY VARY – STARÁ ROLE

ČÁST: MODERNIZACE SILNOPROUDÉ ELEKTROINSTALACE

OBSAH: ROZVADĚČE R2, Rpo

OBJEDNATEL: Statutární město Karlovy Vary, Moskevská 2035/21, 361 20 K. Vary

Počet A4	Číslo paré
4	
Stupeň projektu	
PS	
Datum dokončení	
02/2013	
Číslo zakázky	
003/2013	
Číslo výkresu	
F.1.4.4	