PŮDORYS 1.NP 1:50

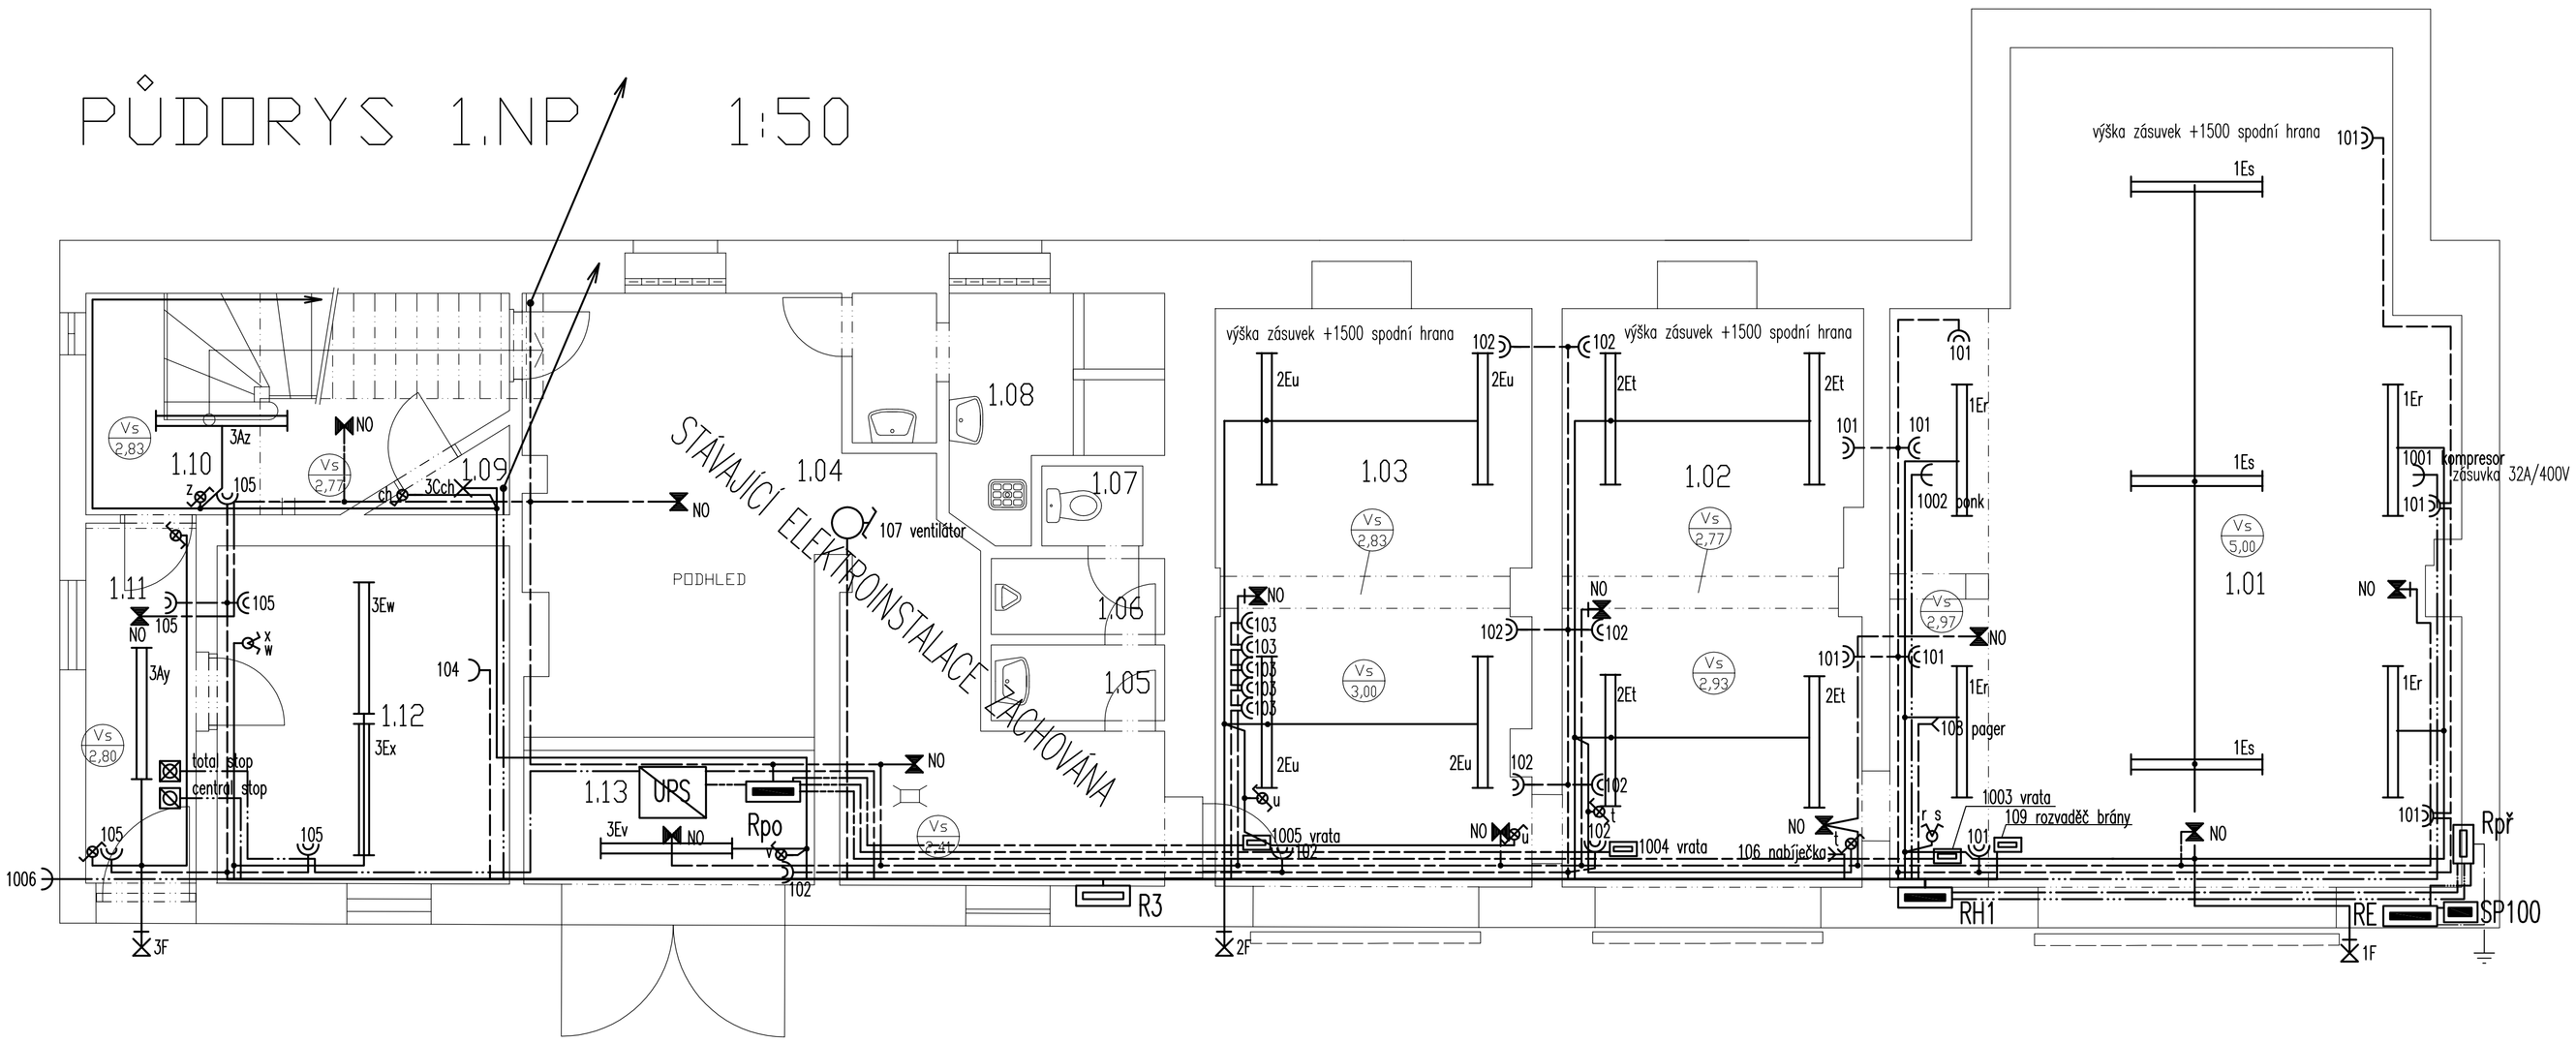

Tabulka místností			
Číslo	Jméno	Plocha [m[2]]	Osvětlení
1.01	GARÁŽ 1	60,29	200 lx
1.02	GARÁŽ 2	24,19	200 lx
1.03	GARÁŽ 3	25,48	200 lx
1.04	ŠATNA	24,58	200 lx
1.05	UMÝVÁRNA	1,85	200 lx
1.06	PISOÁR	1,85	200 lx
1.07	WC	1,14	200 lx
1.08	SPRCHY	7,75	200 lx
1.09	KOMORA	0,92	100 lx
1.10	SCHODIŠTĚ	11,98	150 lx
1.11	CHODBA	5,52	100 lx
1.12	KOTELNA	13,92	200 lx
1.13	UPS	11,67	150 lx

Celková plocha [m[2]]: 191,14

LEGENDA ELEKTROINSTALACE

- zásuvka 400V/16A
- zásuvka 230V–16A dvojitá/s průběžnou montáží
- zásuvka 230V–16A jednonásobná/s průběžnou montáží
- dvojzásuvka 230V–16A s přepěťovou ochranou třídy D pro TV ,PC
- dvojzásuvka 230V–16A pro TV, PC (barevně odlišená)
- pevný přívod 230V
- pevný přívod 400V
- spínač jednopólový se sigtnálkou řazení 1So
- přepínač sériový řazení 5
- přepínač střídavý se signálkou řazení 6So
- přepínač střídavý dvojitý řazení 6+6
- přepínač křížový se signálkou řazení 7So
- ventilátor do potrubí (dodávka VZT)
- svítidlo s kompaktní zářivkou nebo žárovkou, stropní
- svítidlo s kompaktní zářivkou nebo žárovkou, nástěnné s pohyb. čidlem
- svítidlo s kompaktní zářivkou nebo žárovkou, nástěnné
- nouzové svítidlo s kompaktní zářivkou vlastním zdrojem a automat. spínáním
- svítidlo s lineární zářivkou
- rozvodná krabice se svorkami (pro normální prostředí)
- rozvodnice (dodávka elektro)
- rozvodnice (stávající)
- autonomní optokouřový hlásič
- světelný rozvod
- světelný rozvod nouzový provedený požárně odolným kabelem
- zásuvkový rozvod (nebo napájecí rozvod 230V)
- napájecí rozvod 400V
- uzemňovací a pospojovací rozvod
- třífázový rozvod provedený požárně odolným kabelem
- ovládací rozvod provedený požárně odolným kabelem
- sdružená trasa vedení

PŮDORYS 2.NP 1:50

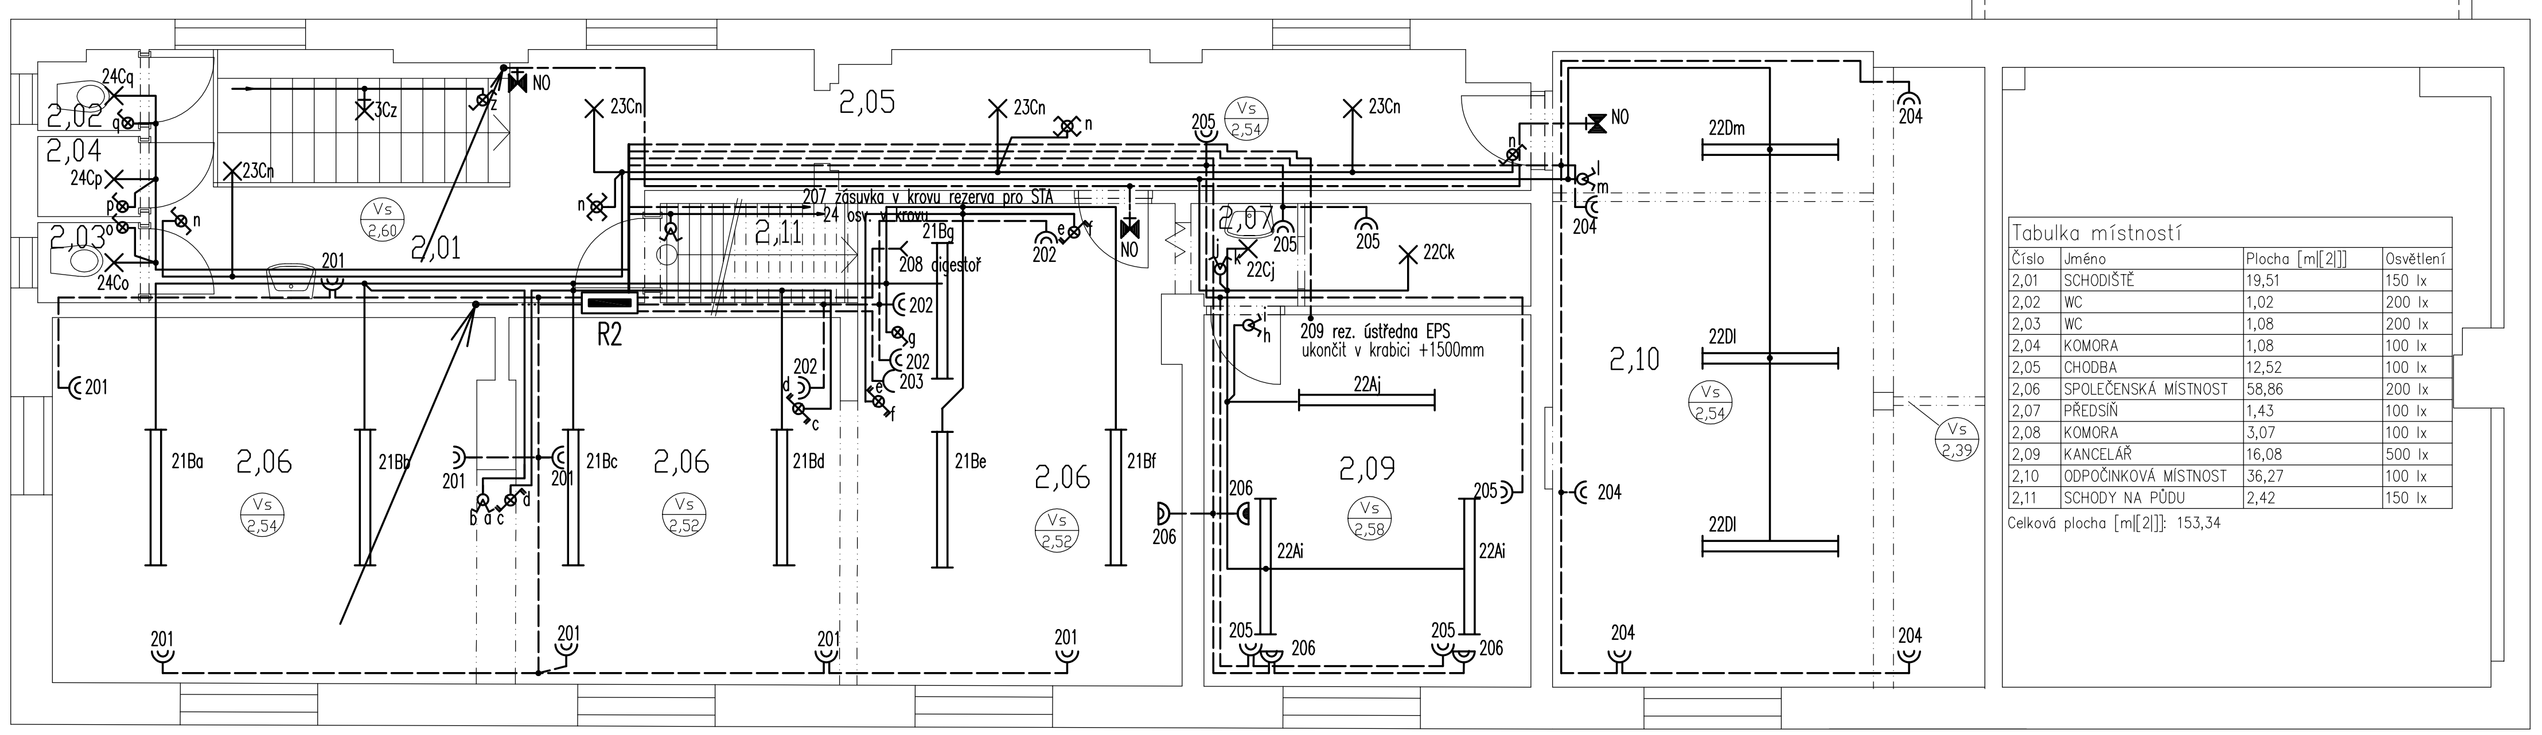

Tabulka místností			
Číslo	Jméno	Plocha [m[2]]	Osvětlení
2,01	SCHODIŠTĚ	19,51	150 lx
2,02	WC	1,02	200 lx
2,03	WC	1,08	200 lx
2,04	KOMORA	1,08	100 lx
2,05	CHODBA	12,52	100 lx
2,06	SPOLEČENSKÁ MÍSTNOST	58,86	200 lx
2,07	PŘEDSÍŇ	1,43	100 lx
2,08	KOMORA	3,07	100 lx
2,09	KANCELÁŘ	16,08	500 lx
2,10	ODPOČINKOVÁ MÍSTNOST	36,27	100 lx
2,11	SCHODY NA PŮDU	2,42	150 lx

Celková plocha [m[2]]: 153,34

ZNAČENÍ PRVKŮ ELEKTROINSTALACE

světelné obvody z rozvaděče RH1 začínají číslem 1
světelné obvody z rozvaděče R2 začínají číslem 21
zásuvkové obvody z rozvaděče RH1 začínají číslem 101
zásuvkové obvody z rozvaděče R2 začínají číslem 201
trojfázové obvody z rozvaděče RH1 začínají číslem 1001
číslice ve značení svítidel značí číslo obvodu
velké písmeno ve značení svítidel značí typ svítidla (uvedeno ve výkazu výměr)
malé písmeno ve značení svítidel značí příslušnost k vypínači

INDEX	ZMĚNA	DATUM	JMÉNO	PODPIS

Vedoucí projektant	V. Lepík		Vedoucí zakázky	V. Lepík		MĚŘÍTKO 1:50
Projektant	V. Lepík		Technická kontrola			

Vlastimil Lepík
ZÁMECKÝ VRCH 1/390
KARLOVY VARY
360 01
Tel.:+420777812513
VLepik@seznam.cz

ZAKÁZKA: HZ KOSTELNÍ 10, KARLOVY VARY – STARÁ ROLE

ČÁST: MODERNIZACE SILNOPROUDÉ ELEKTROINSTALACE

OBSAH: ELEKTROINSTALACE 1.a 2.NP

OBJEDNATEL: Statutární město Karlovy Vary, Moskevská 2035/21, 361 20 K. Vary

Počet A4	Číslo paré
8	
Stupeň projektu: PS	
Datum dokončení: 02/2013	
Číslo zakázky: 003/2013	
Číslo výkresu: F.1.4.2	