

# ZPRÁVA Z OTEVÍRÁNÍ OBÁLEK A HODNOCENÍ NABÍDEK VEŘEJNÉ ZAKÁZKY MALÉHO ROZSAHU,

které se konalo dne 3.7.2017 od 13:15 hod v kanceláři č. 146B

## 1. Veřejná zakázka

Název	<b>Oprava dlažby - Zeyerovy ulice</b>
-------	---------------------------------------

## 2. Identifikační údaje o zadavateli

Název organizace	Statutární město Karlovy Vary
Sídlo	Moskevská 2035/21, 361 20 Karlovy Vary

## 3. Seznam posuzovaných nabídek

Obchodní firma /název/, jméno, příjmení uchazeče	IČ uchazeče	Časový údaj o předání nabídky	Nabídková cena bez DPH
KV Realinvest s.r.o.	29113903	3.7.2017	1 169 070,35
Tomáš Rožánek	46879137	3.7.2017	1 157 915,26
KVARYOD spol. s.r.o.	47716746	3.7.2017	1 154 477,00
SATES MORAVA s.r.o.	60775530	6.6.2017	1 563 192,84

## 4. Seznam nabídek, které byly ze zadávacího řízení vyřazeny

Obchodní firma /název/, jméno, příjmení uchazeče	Důvod vyřazení nabídky

## 5. Hodnocení nabídek

(slovní vyjádření, kritéria hodnocení)

- Nejnižší nabídková cena


### 6. Pořadí hodnocených nabídek

Pořadí	Obchodní firma /název/, jméno, příjmení uchazeče	Nabídková cena bez DPH
1.	KVARYOD spol. s.r.o.	1 154 477,00
2.	Tomáš Rožánek	1 157 915,26
3.	KV Realinvest s.r.o.	1 169 979,35
4.	SATES MORAVA s.r.o.	1 563 192,84
5.		
6.		

V Karlových Varech dne 3.7.2017




Ing. Eva Pavlasová

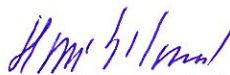

Jitka Hnátíková



Petra Soprová

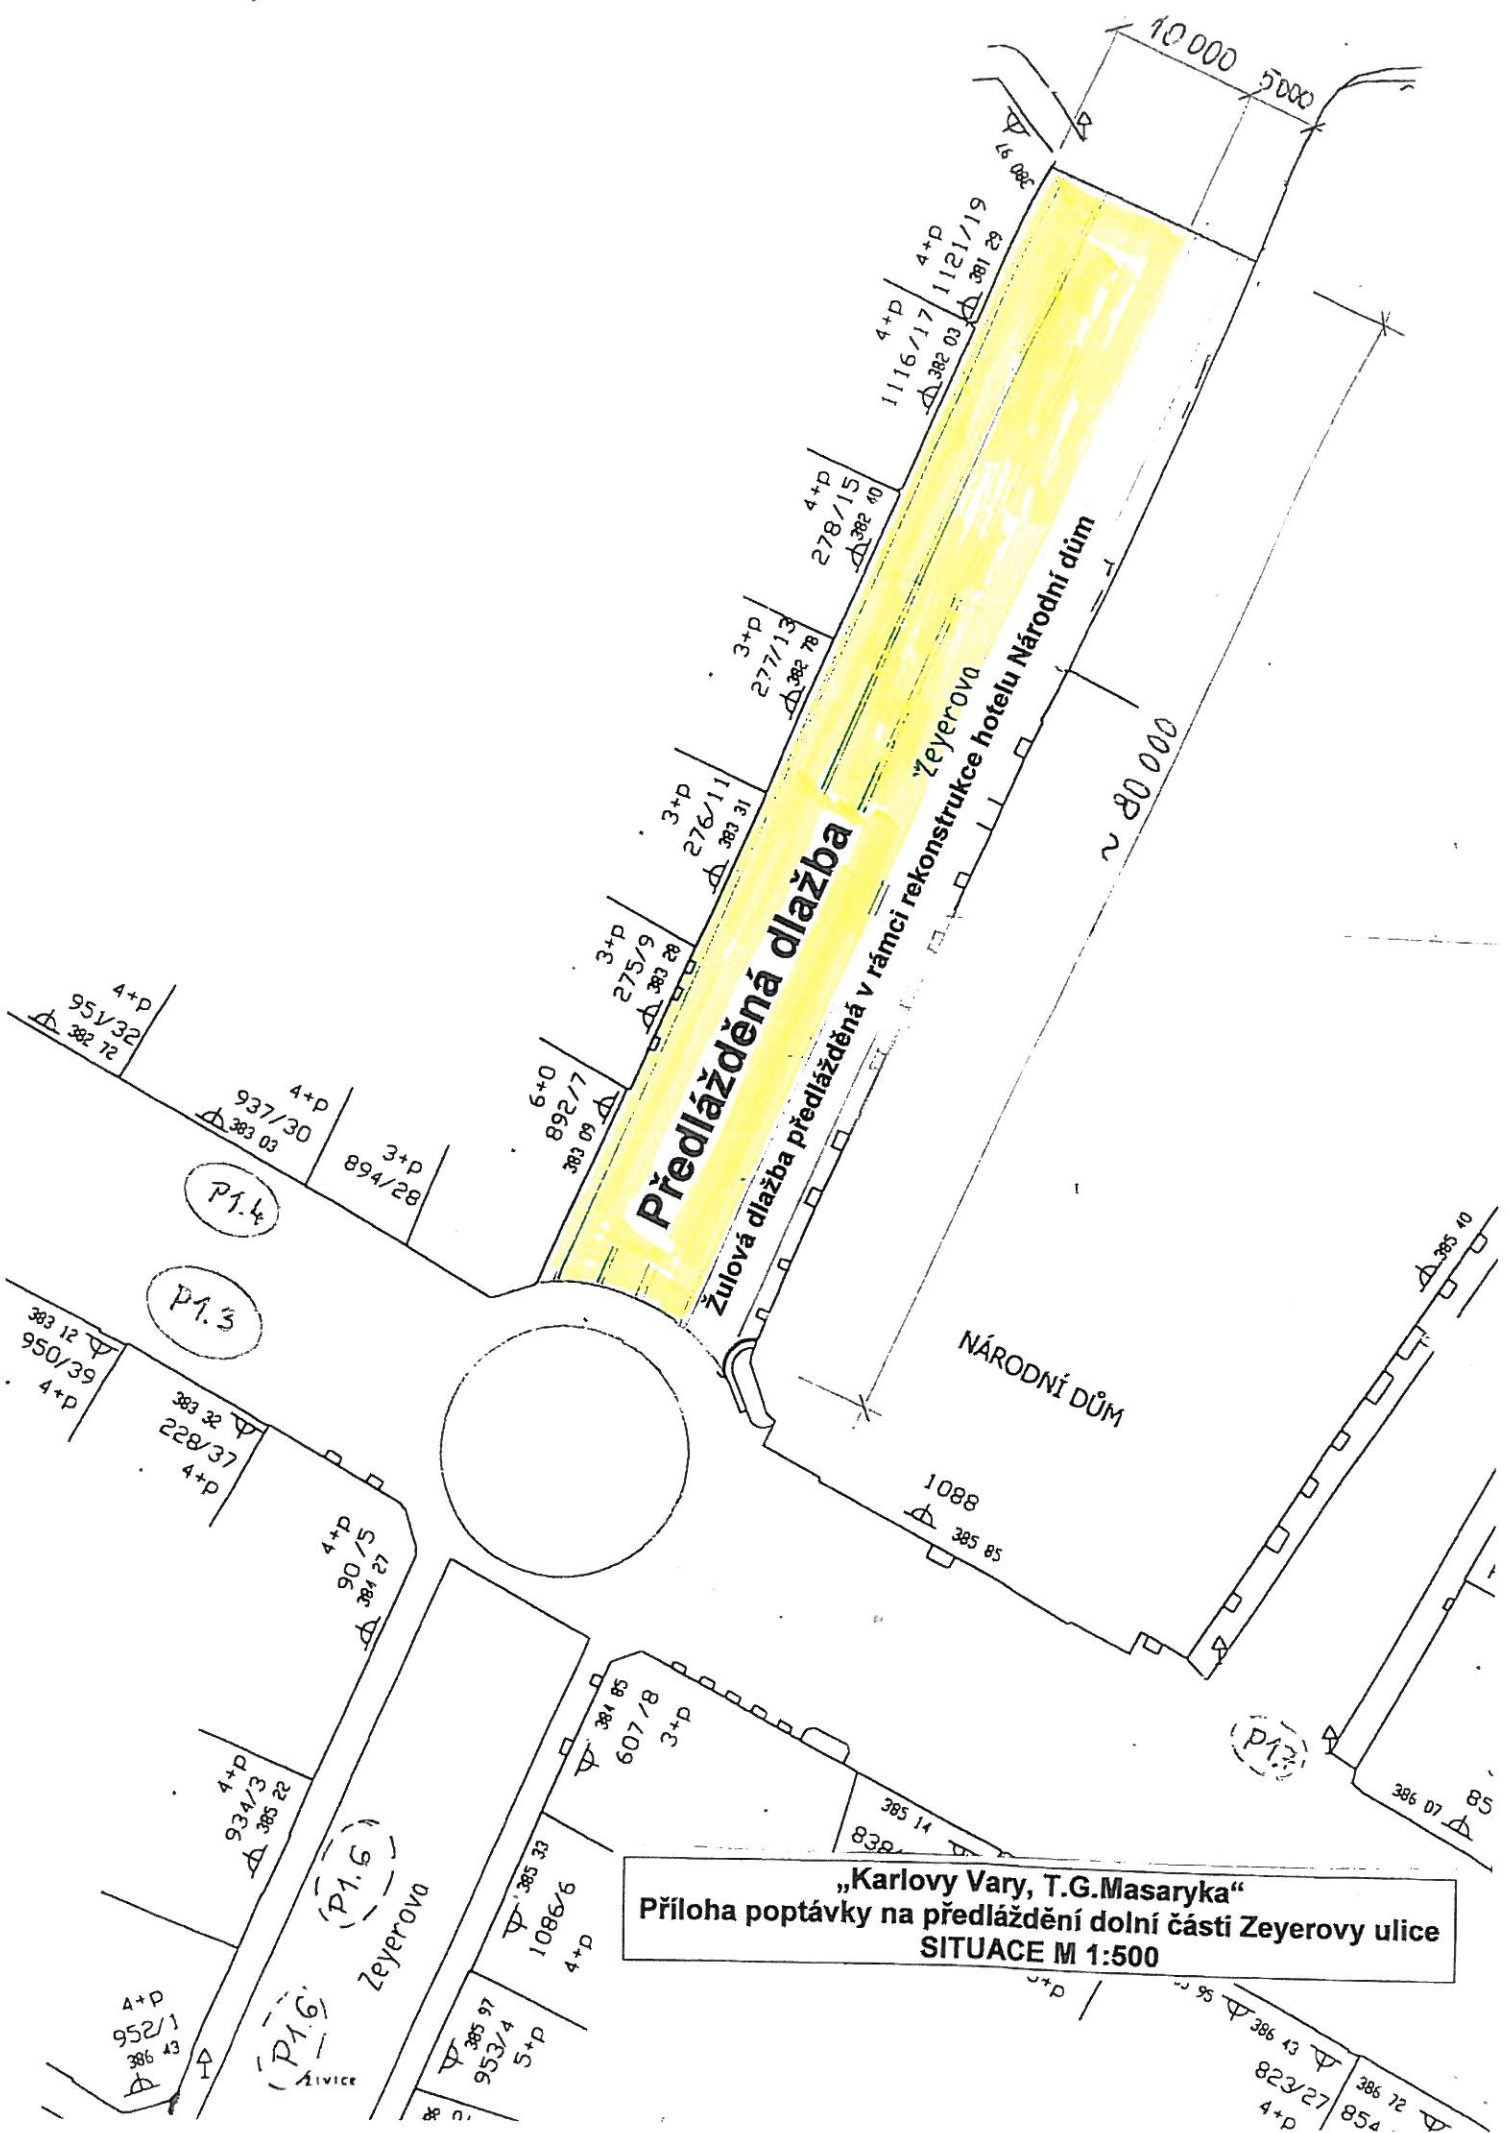

„Karlovy Vary, T.G.Masaryka“  
 Příloha poptávky na předláždění dolní části Zeyerovy ulice  
 SITUACE M 1:500