



VÝZVA

více zájemcům k podání nabídky na veřejnou zakázku malého rozsahu
Na tuto výzvu se vztahuje ustanovení §27, písm. b) zákona č. 134/2016 Sb., o ZVZ v platném znění.

Hřbitovní ulice - oprava krytu chodníku

1) Předmět veřejné zakázky

Předmětem plnění veřejné zakázky malého rozsahu jsou opravy krytů chodníků v:

- v ulici Hřbitovní na p.p.č. 2942 a 890 v k.ú. Drahovice dle přiloženého výkazu výměr,

Součástí plnění je dále zajištění všech činností souvisejících s realizací veřejné zakázky a předáním zadavateli.

Poznámky a upozornění:

Dílo bude realizováno v souladu s platnými zákony ČR, dle TKP a ČSN na základě smlouvy o dílo. Vybraný uchazeč předloží před zahájením prací detailní návrh postupu prací včetně uvedení návrhu opatření k minimalizaci negativních vlivů souvisejících s realizací stavby. Zadavatel si vyhrazuje právo odsouhlasit veškeré postupy prací a použité materiály. Je-li v zadávací dokumentaci definován konkrétní výrobek (nebo technologie), má se za to, že je tím definován minimální požadovaný standard a v nabídce může být nahrazen i výrobkem nebo technologií srovnatelnou (v tomto případě bude doložena uchazečem podrobnější specifikace použitého alternativního výrobku).

Součástí plnění zhotovitele bude i inženýrská činnost spojená s realizací této veřejné zakázky, kde musí ve svém harmonogramu zejména zohlednit s ohledem na platnou legislativu časovou náročnost při obstarání a vyřízení administrativní části zakázky, jako je např. dopravní opatření k realizaci zakázky.

2) Doba a místo plnění veřejné zakázky

Ukončení díla zadavatel požaduje nejpozději do 30.11.2018

Místem plnění veřejné zakázky malého rozsahu je:

- v ulici Hřbitovní na p.p.č. 2942 a 890 v k.ú. Drahovice dle přiloženého výkazu výměr.

Přesné označení začátku a konce úseku bude provedeno při předání stavby.

3) Způsob hodnocení nabídek

Základním kritériem pro zadání (hodnocení) stavební zakázky je nejnižší nabídková cena bez DPH. Nejvýhodnější nabídkou je nabídka s nejnižší nabídkovou cenou bez DPH.

4) Požadavky na splnění kvalifikace

Dodavatelé, kteří se budou ucházet o veřejnou zakázku, doloží ve svojí nabídce neověřenou kopii živnostenského listu s předmětem podnikání „*Provádění staveb, jejich změn a odstraňování*“ a neověřenou kopii výpisu z obchodního rejstříku, pokud jsou v něm vedeni nebo neověřenou kopii jiného dokladu, který plně nahrazuje doklady výše uvedené.

5) Požadavky na zpracování nabídkové ceny

Nabídková cena bude zpracována podle všech informací uvedených v této výzvě a podle informací v podkladech (přílohách výzvy), na které je v této výzvě odkazováno.

Zhotovitel si zajistí potřebné dopravní značení, případné vytyčení inženýrských sítí na vlastní náklady a tyto případné náklady zahrne do nabídkové ceny.

Nabídka ceny zahrnuje veškeré práce, dodávky a činnosti vyplývající ze zadávacích podmínek, včetně těch, které případně nejsou v zadávacích podmínkách obsaženy, ale které lze předpokládat při realizaci stavebních prací, aby dílo bylo provedeno kvalitně a řádně dle požadavků objednatele.

Požadavky na jednotný způsob doložení nabídkové ceny:

- Celková cena díla v Kč bez DPH, vyčíslení DPH (DPH vyčísřit podle předpisů platných v době podání nabídky) a celková cena vč. DPH.
- Rekapitulace nákladů na realizaci celé dodávky za každou jednotlivou opravu zvlášť

6) Platební podmínky

Zadavatel nebude poskytovat žádné zálohy.

Platební styk bude prováděn bezhotovostním způsobem z účtu zadavatele na účet zhotovitele a bude uskutečňován na základě předložených faktur, které budou vystaveny na základě skutečně provedených prací a budou potvrzeny odpovědným zástupcem zadavatele. Splatnost faktur činí 21 dní ode dne doručení zadavateli.

7) Lhůta a místo pro podávání nabídek

Nabídky mohou uchazeči doručit osobně do podatelny Magistrátu města Karlovy Vary, nebo doporučeně poštou na adresu **Magistrát města Karlovy Vary, Moskevská 2035/21, 361 20 Karlovy Vary.**

Nabídky musí být doručeny zadavateli **do 12.9.2018 do 10.00 hodin.** V případě doručení nabídek poštou je za okamžik předání považováno převzetí nabídky podatelnou zadavatele.

8) Informační schůzka a prohlídka místa stavby

Místo stavby je volně přístupné, každý z dodavatelů si jej může bez omezení prohlédnout.

Kontaktní osoba: Ing. Luboš Gavlas ☎ 725 533 204 ✉ l.gavlas@mmkv.cz
 Ing. Petra Míšková ☎ 775 878 569 ✉ p.miskova@mmkv.cz

9) Požadavek na formální úpravu, strukturu a obsah nabídky

Nabídka bude zpracována v českém jazyce v písemné formě a podepsána oprávněným zástupcem dodavatele. Nabídka bude předložena v 1 výtisku, vytištěna nesmazatelnou formou.

Níže uvedené doklady musí být součástí nabídky v etapě otevírání obálek. Jejich nedoložení je důvodem k nepostoupení do etapy hodnocení cenových nabídek.

- Krycí listy nabídek pro každou jednotlivou opravu zvlášť (jako první list nabídky bude použit vyplněný formulář, který je přílohou č. 1 této písemnosti)
- Obsah nabídky
- Prokázání splnění kvalifikace (dle bodu č. 4 této výzvy)
- Cenové nabídky (oceněný výkaz výměr ze zadávací dokumentace pro každou jednotlivou opravu zvlášť)
- Termínová nabídka (celková doba plnění, zahájení a ukončení díla jako celku)
- Závazný harmonogram postupu prací
- Záruční lhůty a podmínky (minimální požadovaná záruka na dílo činí 60 měsíců)
- Návrh smlouvy o dílo podepsaný osobou oprávněnou jednat jménem či za uchazeče
- Potvrzení o odběru asfaltové směsi
- Doložení autorizace stavbyvedoucího, který bude zabezpečovat odborné vedení stavby

Nabídky musí být podány v uzavřených obálcích zřetelně označených

Veřejná zakázka: „Hřbitovní“ - neotevírat nabídka.

Na obálce dodavatel uvede IČ a adresu.

10) Práva zadavatele

Zadavatel si vyhrazuje právo:

- odmítnout všechny předložené nabídky
- zadávací podmínky změnit
- zadávací řízení zrušit
- nevracet uchazečům podané nabídky
- neposkytovat náhradu nákladů, které uchazeč vynaloží na účast v zadávacím řízení
- změnit termín plnění a rozsah plnění v závislosti na přidělených finančních prostředcích a na efektivnosti jejich vynakládání
- námitky proti rozhodnutí zadavatele nejsou přípustné

Odpovědné osoby:

Ing. Eva Pavlasová – vedoucí OT

-353 151 242, e.pavlasova@mmkv.cz

Ing. Petra Míšková – technik

-353 151 417, p.miskova@mmkv.cz

Přílohy:

- 1) Krycí list nabídky - formulář
- 2) Situace
- 3) Výkaz výměr
- 4) Návrh smlouvy o dílo

Statutární město
KARLOVY VARY

(4)



Ing. Eva Pavlasová

vedoucí odboru technického

KRYCÍ LIST NABÍDKY

Hřbitovní - oprava krytu chodníku

Údaje o uchazeči

Jméno a příjmení fyzické osoby, nebo obchodní firma / název právnické osoby	
Adresa místa podnikání / sídla	
IČ a DIČ	
Statutární zástupce uchazeče právnické osoby	
	
fax	
e-mail	
Kontaktní osoba pro jednání ve věci nabídky	

Cenová nabídka

pol. 1	Nabídková cena díla bez DPH	
pol. 2	Celkem DPH (z pol. 1)	
	Celková cena včetně DPH (pol. 1+2)	

Termínová nabídka

Zahájení prací (přesné datum)	
Ukončení prací (předpoklad)	
Lhůta výstavby (počet kalendářích dní)	

Záruční lhůty


Záruční lhůta	
---------------	--

V

dne

.....
jméno, příjmení a podpis
uchazeče / oprávněného zástupce uchazeče

Upozornění : Tento list je povinnou součástí nabídky uchazeče

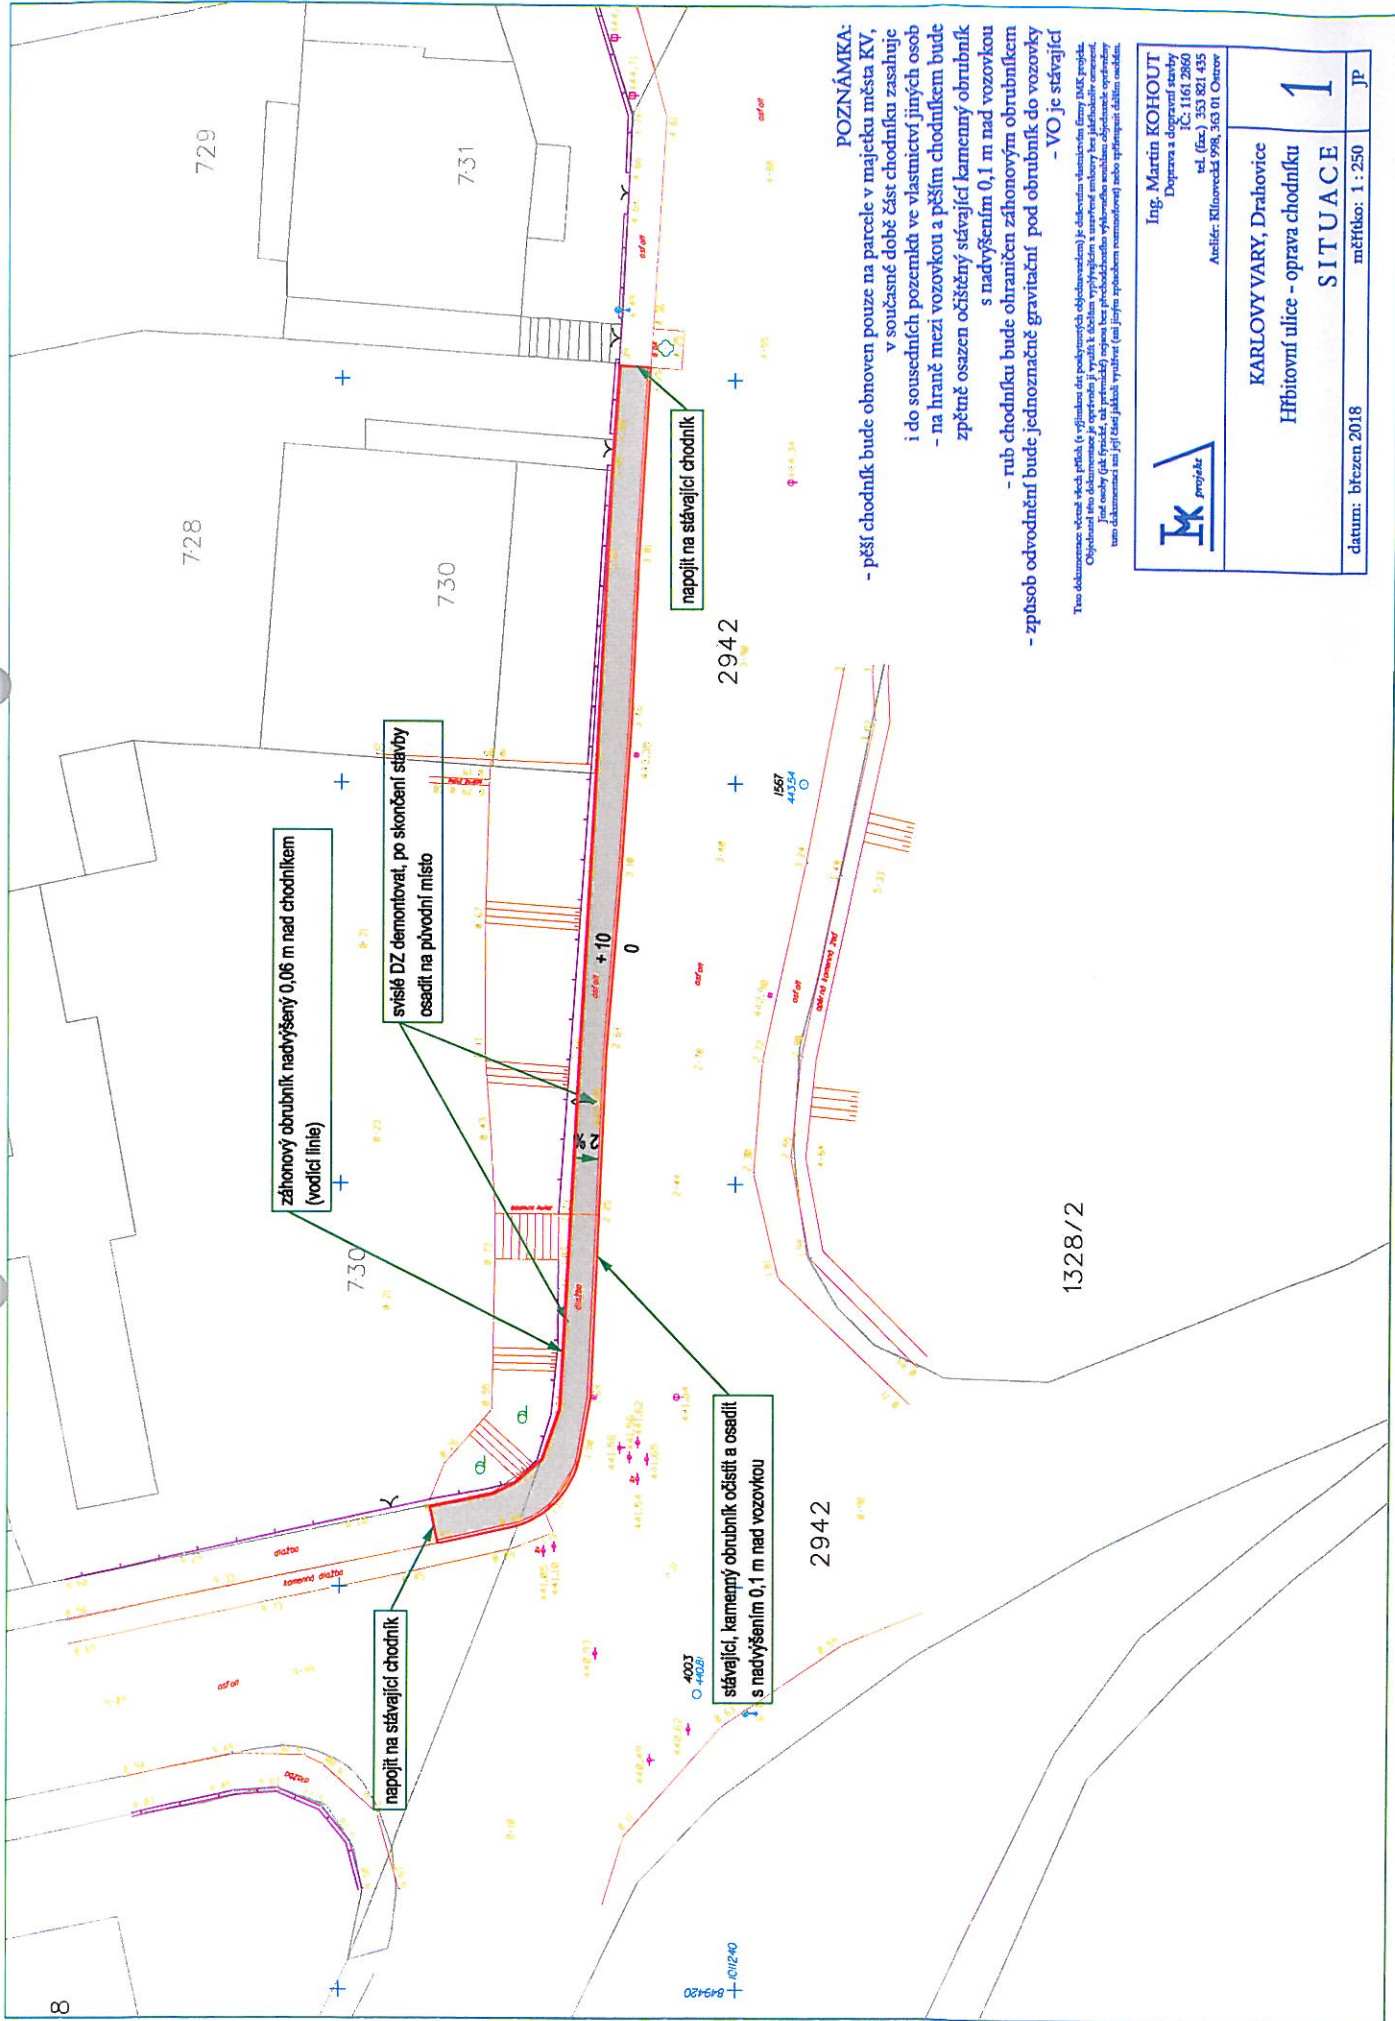

POZNÁMKA:
 - pěší chodník bude obnoven pouze na parcele v majetku města KV, v současné době část chodníku zasahuje i do sousedních pozemků ve vlastnictví jiných osob
 - na hraně mezi vozovkou a pěším chodníkem bude zpětně osazen očistěný stávající kamenný obrubník s nadvýšením 0,1 m nad vozovkou
 - rub chodníku bude ohraničen zřehonovým obrubníkem
 - způsob odvodnění bude jednoznačně gravitační pod obrubník do vozovky - VO je stávající

Tento dokument obsahuje všechny údaje potřebné pro realizaci stavby.
 Objednatel nebo dokumentace je oprávněn použít k účelům, kterými bylo vypracováno, a to i v případě, že bude provedena změna nebo doplnění.
 Tento dokument není platný jako výkres (nebo jiný způsobem rekonstruovaný) nebo aplikovaný dle jiných norem.

IK projekt
 Ing. Martin KOHOÚT
 Doprava a dopravní stavby
 IČ: 1161 2860
 tel. (fax): 353 821 435
 Adresář: Klínovecká 998, 363 01 Ostrov

KARLOVY VARY, Drahovice		1
Hřbitovní ulice - oprava chodníku		
SITUACE		
datum: březen 2018	měřítko: 1 : 250	JP

1328/2

2942


2942

PĚŠÍ CHODNÍK

stávající, kamenný obrubník očistit a osadit s nadvýšením 0,1 m nad vozovkou

hranice parcely p.č. 2942
(ve vlastnictví města Karlovy Vary)

v sousedství oplocení
záhonový obrubník nadvýšený 0,06 m
nad chodníkem (vodící linie)

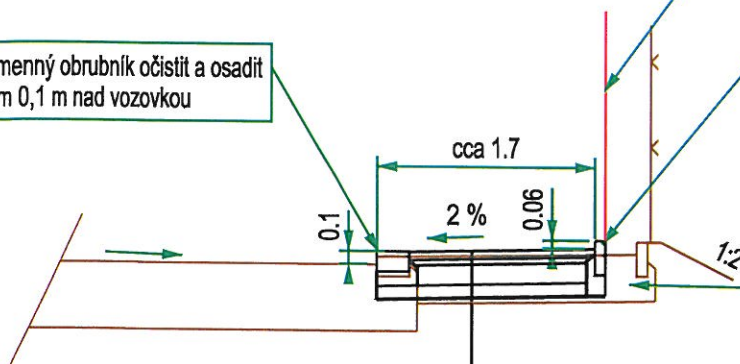

zásah chodníku na cizí pozemek
(před realizací nutno domluvit se sousedy
pravidla pro odstranění stávající
konstrukce a následnou sanaci)


betonová dlažba	DL	tl. 0,06 m
ložná vrstva	L	tl. 0,04 m
mechanický		
zpevněné kamenivo	MZX	tl. 0,15 m
šterkodrt	ŠD	tl. 0,10 m
zhotušená pláň		
celkem		<u>tl. 0,35 m</u>

- nemotoristická komunikace - občasný pojezd
- návrhová úroveň porušení konstrukce D 3

POZNÁMKA:

- pěší chodník bude vybudován pouze na parcele v majetku města KV
v současné době část chodníku zasahuje
i do sousedních pozemků ve vlastnictví jiných osob
- stávající betonová dlažba bude očištěna a opětovně použita
- dokupovaná dlažba bude stejného provedení jako stávající (tvar kost)

Tato dokumentace včetně všech příloh (s výjimkou dat poskytnutých objednavatelem) je duševním vlastnictvím firmy IMK projekt. Objednatel této dokumentace je oprávněn ji využít k účelům vyplývajícím z uzavřené smlouvy bez jakéhokoliv omezení. Jiné osoby (jak fyzické, tak právnické) nejsou bez předchozího výslovného souhlasu objednatele oprávněny tuto dokumentaci ani její části jakkoli využívat (ani jiným způsobem rozmnožovat) nebo zpřístupnit dalším osobám.

	Ing. Martin KOHOUT Doprava a dopravní stavby IČ: 1161 2860 tel. (fax.) 353 821 435 Ateliér: Klínovecká 988, 363 01 Ostrov	
	KARLOVY VARY, Drahovice Hřbitovní ulice - oprava chodníku VZOROVÝ ŘEZ	
datum: březen 2018	měřítko: 1 : 50	2
		JP

KRYCÍ LIST ROZPOČTU

Stavba: Karlovy Vary, Drahovice

Objekt: 01 - Hřbitovní ulice - oprava chodníku

JKSO:

Místo:

Objednatel:

Zhotovitel:

Vyplň údaj

Projektant:

Ing.M.Kohout, A.Kuželová, IMK Ostrov

Zpracovatel:

Neubauerová Soňa, SK-Projekt Ostrov

Poznámka:

CC-CZ:

Datum: 10. 4. 2018

IČ:

DIČ:

IČ:

Vyplň údaj

DIČ:

Vyplň údaj

IČ:

DIČ:

IČ:

DIČ:

Náklady z rozpočtu				0,00
Ostatní náklady				0,00
Cena bez DPH				0,00
DPH základní	21,00%	ze	0,00	0,00
snižená	15,00%	ze	0,00	0,00
Cena s DPH		v CZK		0,00

Projektant

Datum a podpis:

Razítko

Zpracovatel

Datum a podpis:

Razítko

Objednavatel

Datum a podpis:

Razítko

Zhotovitel

Datum a podpis:

Razítko

REKAPITULACE ROZPOČTU

Stavba: Karlovy Vary, Drahovice

Objekt: 01 - Hřbitovní ulice - oprava chodníku

Místo:

Datum:

10. 4. 2018

Objednatel:

Projektant:

Ing.M.Kohout, A.Kuželová, IMK (

Zhotovitel:

Vyplň údaj

Zpracovatel:

Neubauerová Soňa, SK-Projekt (

Kód - Popis

Cena celkem [CZK]

1) Náklady z rozpočtu	0,00
HSV - Práce a dodávky HSV	0,00
1 - Zemní práce	0,00
11 - Zemní práce - přípravné a přidružené práce	0,00
5 - Komunikace pozemní	0,00
91 - Doplnující konstrukce a práce pozemních komunikací, letišť a ploch	0,00
99 - Přesun hmot a manipulace se sutí	0,00
M - Práce a dodávky M	0,00
46-M - Zemní práce při extr.mont.pracích	0,00
VRN - Vedlejší rozpočtové náklady	0,00
2) Ostatní náklady	0,00
Zařízení staveniště	0,00
Projektové práce	0,00
Územní vlivy	0,00
Provozní vlivy	0,00
Jiné VRN	0,00
Kompletační činnost	0,00
Celkové náklady za stavbu 1) + 2)	0,00

ROZPOČET

Stavba: Karlovy Vary, Drahovice

Objekt: 01 - Hřbitovní ulice - oprava chodníku

Místo: Datum: 10. 4. 2018

Objednatel: Projektant: Ing. M. Kohout, A. Kuželová, IMK
 Zhotovitel: Vyplň údaj Zpracovatel: Neubauerová Soňa, SK-Projekt

PČ	Typ	Kód	Popis	MJ	Množství	J.cena [CZK]	Cena celkem [CZK]
----	-----	-----	-------	----	----------	--------------	-------------------

Náklady z rozpočtu

0,00

HSV - Práce a dodávky HSV

0,00

1 - Zemní práce

0,00

1	K	181951102	Úprava pláně v hornině tř. 1 až 4 se zhutněním pod zpevnění	m2	87,00	0,00	0,00
			87		87,00		

11 - Zemní práce - přípravné a přidružené práce

0,00

2	K	113106123	Rozebrání dlažeb ze zámkových dlaždic komunikací pro pěší ručně dlažba se očistí a použije zpět cca 10% z této plochy se dokoupí možnost rozbití	m2	30,00	0,00	0,00
			30		30,00		
3	K	979054451	Očištění vybouraných zámkových dlaždic s původním spárováním z kameniva těžného	m2	30,00	0,00	0,00
4	K	113107342	Odstranění krytu živičného tl 100 mm strojně plochy do 50 m2 pro novou konstrukci chodníku	m2	57,00	0,00	0,00
			57		57,00		
5	K	113107123	Odstranění podkladu z kameniva drceného tl 300 mm ručně ručně z důvodu přítomnosti sítí	m2	87,00	0,00	0,00
			87		87,00		
6	K	113154112	Frézování živičného krytu tl 40 mm pruh š 0,5 m pochyl do 500 m2 bez překážek v trase pro navázání na komunikaci 1,0*65	m2	65,00	0,00	0,00
					65,00		
7	K	113201112	Vytrhání obrub silničních ležatých stávající kamenný obrubník se vybourá, očistí a osadí zpět	m	64,00	0,00	0,00
			58		58,00		
8	K	979024443	Očištění vybouraných obrubníků a krajníků silničních	m	64,00	0,00	0,00
9	K	997221551	Vodorovná doprava sutí ze sypkých materiálů do 1 km	t	58,00	0,00	0,00
			58		58,00		
10	K	997221559	Příplatek za každý další 1 km u vodorovné dopravy sutí ze sypkých materiálů	t	522,00	0,00	0,00
			58*9		522,00		
11	K	997221815	Poplatek za uložení na skládce (skládkovné) stavebního odpadu betonového kód odpadu 170 101 případná rozebraná rozbitá dlažba	t	0,50	0,00	0,00
			0,5		0,50		
12	K	997221845	Poplatek za uložení na skládce (skládkovné) odpadu asfaltového bez dehtu kód odpadu 170 302	t	19,20	0,00	0,00

PČ	Typ	Kód	Popis	MJ	Množství	J.cena [CZK]	Cena celkem [CZK]
			19,2		19,20		
13	K	997221855	Poplatek za uložení na skládce (skládkovné) zeminy a kameniva kód odpadu 170 504	t	38,30	0,00	0,00
			38,3		38,30		
5 - Komunikace pozemní							0,00
14	K	564831111	Podklad ze štěrkodrtě ŠD tl 100 mm	m2	87,00	0,00	0,00
15	K	564952111	Podklad z mechanicky zpevněného kameniva MZK tl 150 mm	m2	87,00	0,00	0,00
16	K	596211111	Kladení zámkové dlažby komunikací pro pěší tl 60 mm skupiny A pl do 100 m2	m2	87,00	0,00	0,00
17	M	59245015	dlažba zámková profilová základní 20x16,5x6 cm přírodní	m2	63,00	0,00	0,00
			87*1,03		89,61		
			odpočet rozebrané očištěné dlažby				
			cca 90% plochy				
			-30*0,90+0,39		-26,61		
			Součet		63,00		
18	K	577134111	Asfaltový beton vrstva obrusná ACO 11 (ABS) tř. I tl 40 mm š do 3 m z nemodifikovaného asfaltu	m2	65,00	0,00	0,00
			pro navázání na komunikaci				
			1,0*65		65,00		
19	K	573211112	Postřík živичný spojovací z asfaltu v množství 0,70 kg/m2	m2	65,00	0,00	0,00
91 - Doplnující konstrukce a práce pozemních komunikací, letišť a ploch							0,00
20	K	913121111	Montáž a demontáž dočasné dopravní značky kompletní základní	kus	2,00	0,00	0,00
			dočasné dopravní opatření po dobu výstavby				
			2		2,00		
21	K	913121211	Příplatek k dočasné dopravní značce kompletní základní za první a za každý další den použití	kus	120,00	0,00	0,00
			cca 2 měsíce				
			2*60		120,00		
22	K	913321111	Montáž a demontáž dočasné dopravní směrové desky základní	kus	6,00	0,00	0,00
			dočasné dopravní opatření po dobu výstavby				
			6		6,00		
23	K	913321211	Příplatek k dočasné směrové desce základní za první a za každý další den použití	kus	360,00	0,00	0,00
			cca 2 měsíce				
			6*60		360,00		
24	K	913321115	Montáž a demontáž dočasné soupravy směrových desek s výstražným světlem 3 desky	kus	1,00	0,00	0,00
			dočasné dopravní opatření po dobu výstavby				
			1		1,00		
25	K	913321215	Příplatek k dočasné soupravě směrových desek s výstražným světlem 3 desky za 1. a za každý další den použití	kus	60,00	0,00	0,00
			cca 2 měsíce				
			1*60		60,00		
26	K	910000001	Demontáž, přemístění, dočasné uložení a zpětná montáž svislé dopravní značky stávající dopravní značky	KUS	2,00	0,00	0,00
			2		2,00		
27	K	916331112	Osazení zahradního obrubníku betonového do lože z betonu s boční opěrou	m	62,00	0,00	0,00
28	M	59217012	obrubník betonový zahradní 50x8x25 cm	m	62,00	0,00	0,00
29	K	916241113	Osazení obrubníku kamenného ležatého s boční opěrou do lože z betonu prostého	m	64,00	0,00	0,00

PČ	Typ	Kód	Popis	MJ	Množství	J.cena [CZK]	Cena celkem [CZK]
			stávající ležatý obrubník 64		64,00		
30	K	919735112	Řezání stávajícího živичného krytu hl do 100 mm	m	66,00	0,00	0,00

99 - Přesun hmot a manipulace se sutí

0,00

31	K	998223011	Přesun hmot pro pozemní komunikace s krytem dlážděným	t	34,34	0,00	0,00
----	---	-----------	--	---	-------	------	------

M - Práce a dodávky M

0,00

46-M - Zemní práce při extr.mont.pracích

0,00

32	K	460510201	Prefabrikované betonové žlaby např.typ TK1 chráničky pro kabely - rezerva 65*2	m	130,00	0,00	0,00
					130,00		

VRN - Vedlejší rozpočtové náklady

0,00

33	K	012002000	Vytýčení stavba a sítí	kč	1,00	0,00	0,00
34	K	013002000	Zaměření skutečného provedení stavby	kč	1,00	0,00	0,00
35	K	030001000	Zařízení staveniště - vybavení, označení, zabezpečení, zrušení, napojení na inž.sítě, čištění přilehlých komunikací...	kč	1,00	0,00	0,00

VP - Vícepráce

0,00