


PĚŠÍ CHODNÍK

hranice parcely p.č. 2942
(ve vlastnictví města Karlovy Vary)

stávající, kamenný obrubník očistit a osadit
s nadvýšením 0,1 m nad vozovkou

v sousedství oplocení
záhonový obrubník nadvýšený 0,06 m
nad chodníkem (vodící linie)

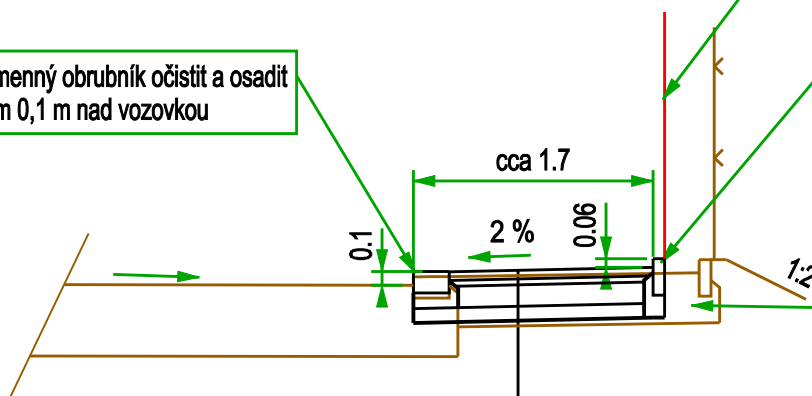

zásah chodníku na cizí pozemek
(před realizací nutno domluvit se sousedy
pravidla pro odstranění stávající
konstrukce a následnou sanaci)

| | | |
|--|-----|-------------------|
| — betonová dlažba | DL | tl. 0,06 m |
| — ložná vrstva | L | tl. 0,04 m |
| — mechanicky zpevněné kamenivo | MZK | tl. 0,15 m |
| — štěrkodeř | ŠD | tl. 0,10 m |
| — zhutněná pláň | | |
| celkem | | <u>tl. 0,35 m</u> |
| — nemotoristická komunikace - občasný pojezd | | |
| — návrhová úroveň porušení konstrukce D 3 | | |

POZNÁMKA:

- pěší chodník bude vybudován pouze na parcele v majetku města KV
v současné době část chodníku zasahuje
i do sousedních pozemků ve vlastnictví jiných osob
- stávající betonová dlažba bude očištěna a opětovně použita
- dokupovaná dlažba bude stejného provedení jako stávající (tvar kost)

Tato dokumentace včetně všech příloh (s výjimkou dat poskytnutých objednavatelem) je duševním vlastnictvím firmy IMK projekt. Objednatel této dokumentace je oprávněn ji využít k účelům vyplývajícím z uzavřené smlouvy bez jakéhokoliv omezení. Jiné osoby (jak fyzické, tak právnické) nejsou bez předchozího výslovného souhlasu objednatele oprávněny tuto dokumentaci ani její části jakkoli využívat (ani jiným způsobem rozmnožovat) nebo zpřístupnit dalším osobám.



Ing. Martin KOHOUT

Doprava a dopravní stavby

IČ: 1161 2860

tel. (fax.) 353 821 435

Ateliér: Klínovecká 988, 363 01 Ostrov

KARLOVY VARY, Drahovice
Hřbitovná ulice - oprava chodníku
VZOROVÝ ŘEZ

2

datum: březen 2018

měřítko: 1 : 50

JP