
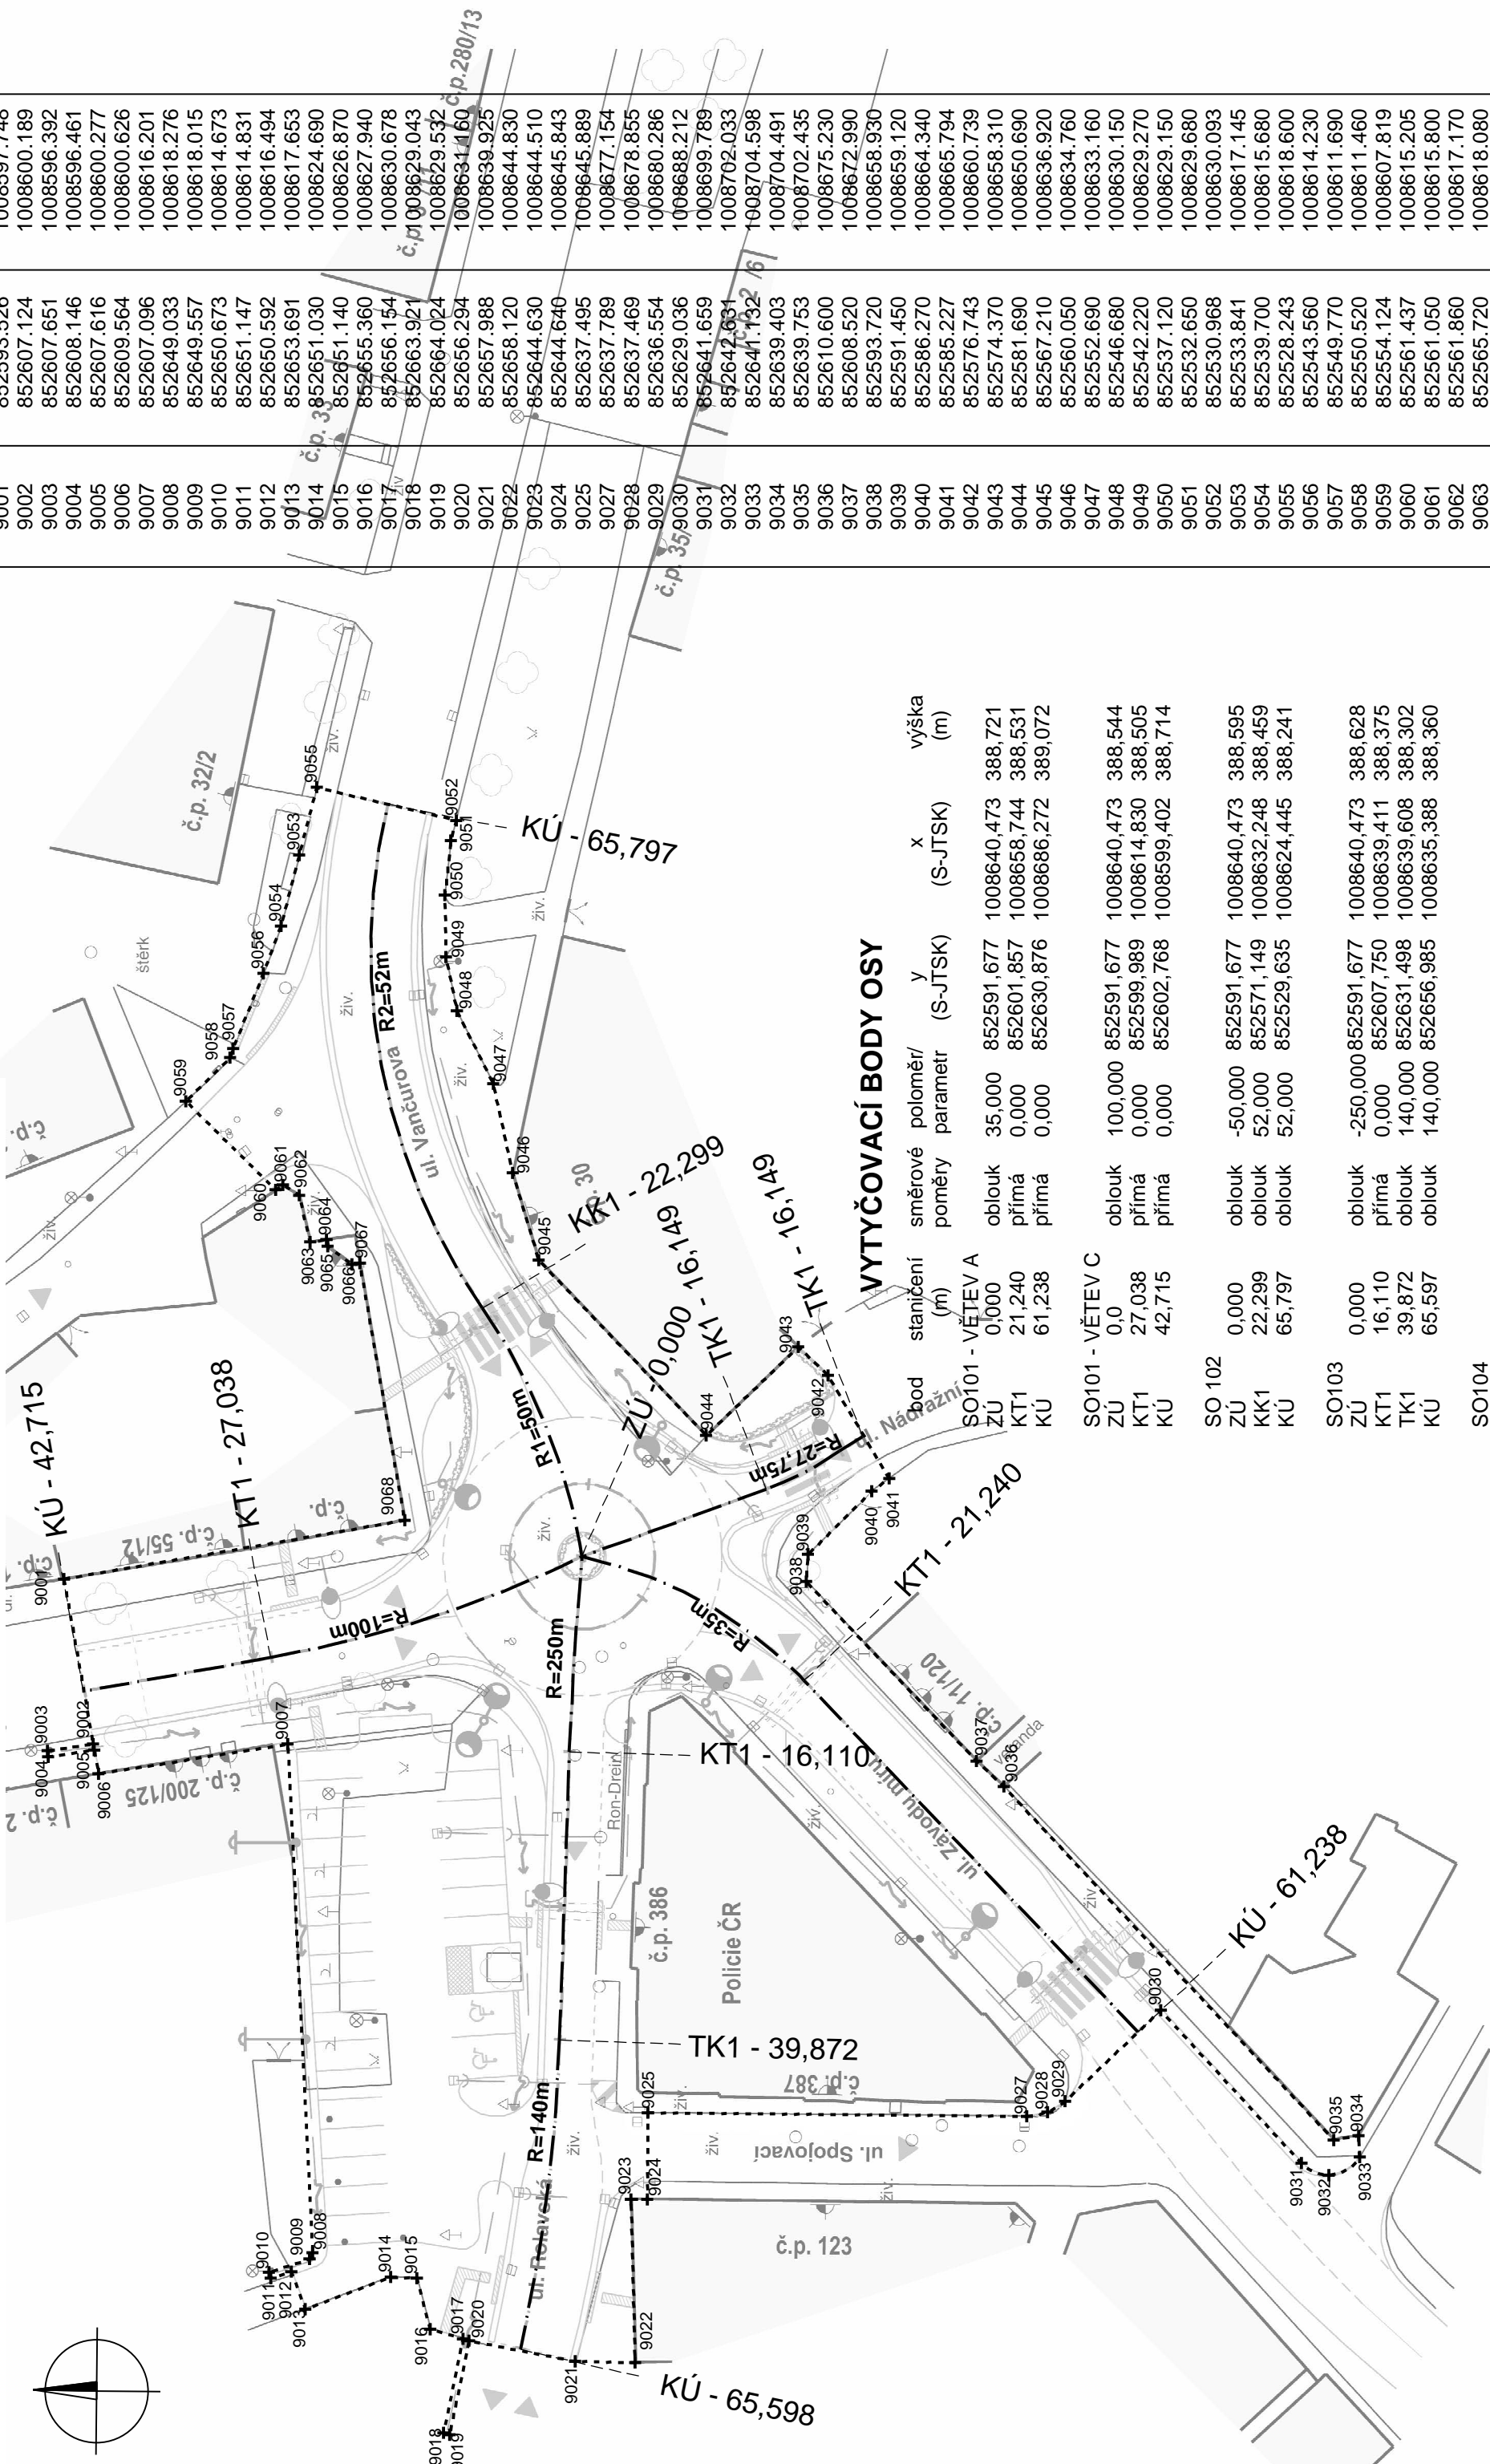


Úprava křižovatky silnic II/220 Závodu Míru a III/2201 Vančurova, Stará Role
VYTÝČOVACÍ VÝKRES STAVBY
M1:500

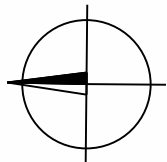

VYTÝČOVACÍ BODY OSY

staničení (m)	směrové poměry	poloměr/ parametr	y (S-JTSK)	x (S-JTSK)	výška (m)
SO101 - VĚTEV A					
Ú	oblouk	35,000	852591,677	1008640,473	388,721
Ú	přímá	0,000	852601,857	1008658,744	388,531
Ú	přímá	0,000	852630,876	1008686,272	389,072
SO101 - VĚTEV C					
Ú	oblouk	100,000	852591,677	1008640,473	388,544
Ú	přímá	0,000	852599,989	1008614,830	388,505
Ú	přímá	0,000	852602,768	1008599,402	388,714
SO 102					
Ú	oblouk	-50,000	852591,677	1008640,473	388,595
Ú	oblouk	52,000	852571,149	1008632,248	388,459
Ú	oblouk	52,000	852529,635	1008624,445	388,241
SO103					
Ú	oblouk	-250,000	852591,677	1008640,473	388,628
Ú	přímá	0,000	852607,750	1008639,411	388,375
Ú	oblouk	140,000	852631,498	1008639,608	388,302
Ú	oblouk	140,000	852656,985	1008635,388	388,360
SO104					
Ú	přímá	0,000	852591,677	1008640,473	388,715
Ú	oblouk	-27,750	852586,115	1008655,633	388,316
Ú	oblouk	27,750	852581,795	1008663,620	388,104

TABULKA VYTÝČOVACÍCH BODŮ

Č.BODU	Y (S-JTSK)	X (S-JTSK)
9001	852593.526	1008597.748
9002	852607.124	1008600.189
9003	852607.651	1008596.392
9004	852608.146	1008596.461
9005	852607.616	1008600.277
9006	852609.564	1008600.626
9007	852607.096	1008616.201
9008	852649.033	1008618.276
9009	852649.557	1008618.015
9010	852650.673	1008614.673
9011	852651.147	1008614.831
9012	852650.592	1008616.494
9013	852653.691	1008617.653
9014	852651.030	1008624.690
9015	852651.140	1008626.870
9016	852655.360	1008627.940
9017	852656.154	1008630.678
9018	852663.921	1008629.043
9019	852664.024	1008629.532
9020	852656.294	1008634.160
9021	852657.988	1008639.925
9022	852658.120	1008644.830
9023	852644.630	1008644.510
9024	852644.640	1008645.843
9025	852637.495	1008645.889
9027	852637.789	1008677.154
9028	852637.469	1008678.855
9029	852636.554	1008680.286
9030	852629.036	1008688.212
9031	852641.659	1008699.789
9032	852642.631	1008702.033
9033	852641.132	1008704.598
9034	852639.403	1008704.491
9035	852639.753	1008702.435
9036	852610.600	1008675.230
9037	852608.520	1008672.990
9038	852593.720	1008658.930
9039	852591.450	1008659.120
9040	852586.270	1008664.340
9041	852585.227	1008665.794
9042	852576.743	1008660.739
9043	852574.370	1008668.310
9044	852581.690	1008650.690
9045	852567.210	1008636.920
9046	852560.050	1008634.760
9047	852552.690	1008633.160
9048	852546.680	1008630.150
9049	852542.220	1008629.270
9050	852537.120	1008629.150
9051	852532.650	1008629.680
9052	852530.968	1008630.093
9053	852533.841	1008617.145
9054	852539.700	1008615.680
9055	852528.243	1008618.600
9056	852543.560	1008614.230
9057	852549.770	1008611.690
9058	852550.520	1008611.460
9059	852554.124	1008607.819
9060	852561.437	1008615.205
9061	852561.050	1008615.800
9062	852561.860	1008617.170
9063	852565.720	1008618.080
9064	852565.526	1008619.402
9065	852566.100	1008619.490
9066	852567.560	1008621.500
9067	852567.450	1008622.150
9068	852588.670	1008625.880

O B J E D N A T E L:

KRAJSKÁ SPRÁVA A ÚDRŽBA SILNIC
KARLOVARSKÉHO KRAJE

Chebská 282, 356 04 Sokolov

Úprava křižovatky silnic II/220 Závodu Míru a III/2201 Vančurova, Stará Role

ZHO TO V I T E L: Valbek spol. s r.o. Vančurova 505/17 460 02 Liberec 3	navrhl:	Ing. B. Fišer	objednatel	KSÚS KK
	vypracoval:	Ing. P. Janková	zak. číslo	10UL11020
	zodp. projektant:	Ing. B. Fišer	datum	11/2010
	stavba:		stupeň měřítka	DSP/PDPS 1:500
Úprava křižovatky silnic II/220 Závodu Míru a III/2201 Vančurova, Stará Role				č.přilohy: paré:
příloha: VYTÝČOVACÍ VÝKRES STAVBY				J.1