LEGENDA:

- POŽAROVANÝ PŘÍPOJ PRO BUDOUCÍ TR 101,6/8
- PROFIL TR 101,6/8 BUDE OVĚŘEN V ZÁVISLOSTI NA KONSTRUKCI SKLOPENÉHO BASKETBALOVÉHO KOŠE

ŘEZ
M 1:50
-BASKETBALOVÉ KONSTRUKCE ZAVĚŠENÉ NA NOSNÉ KONSTRUKCI

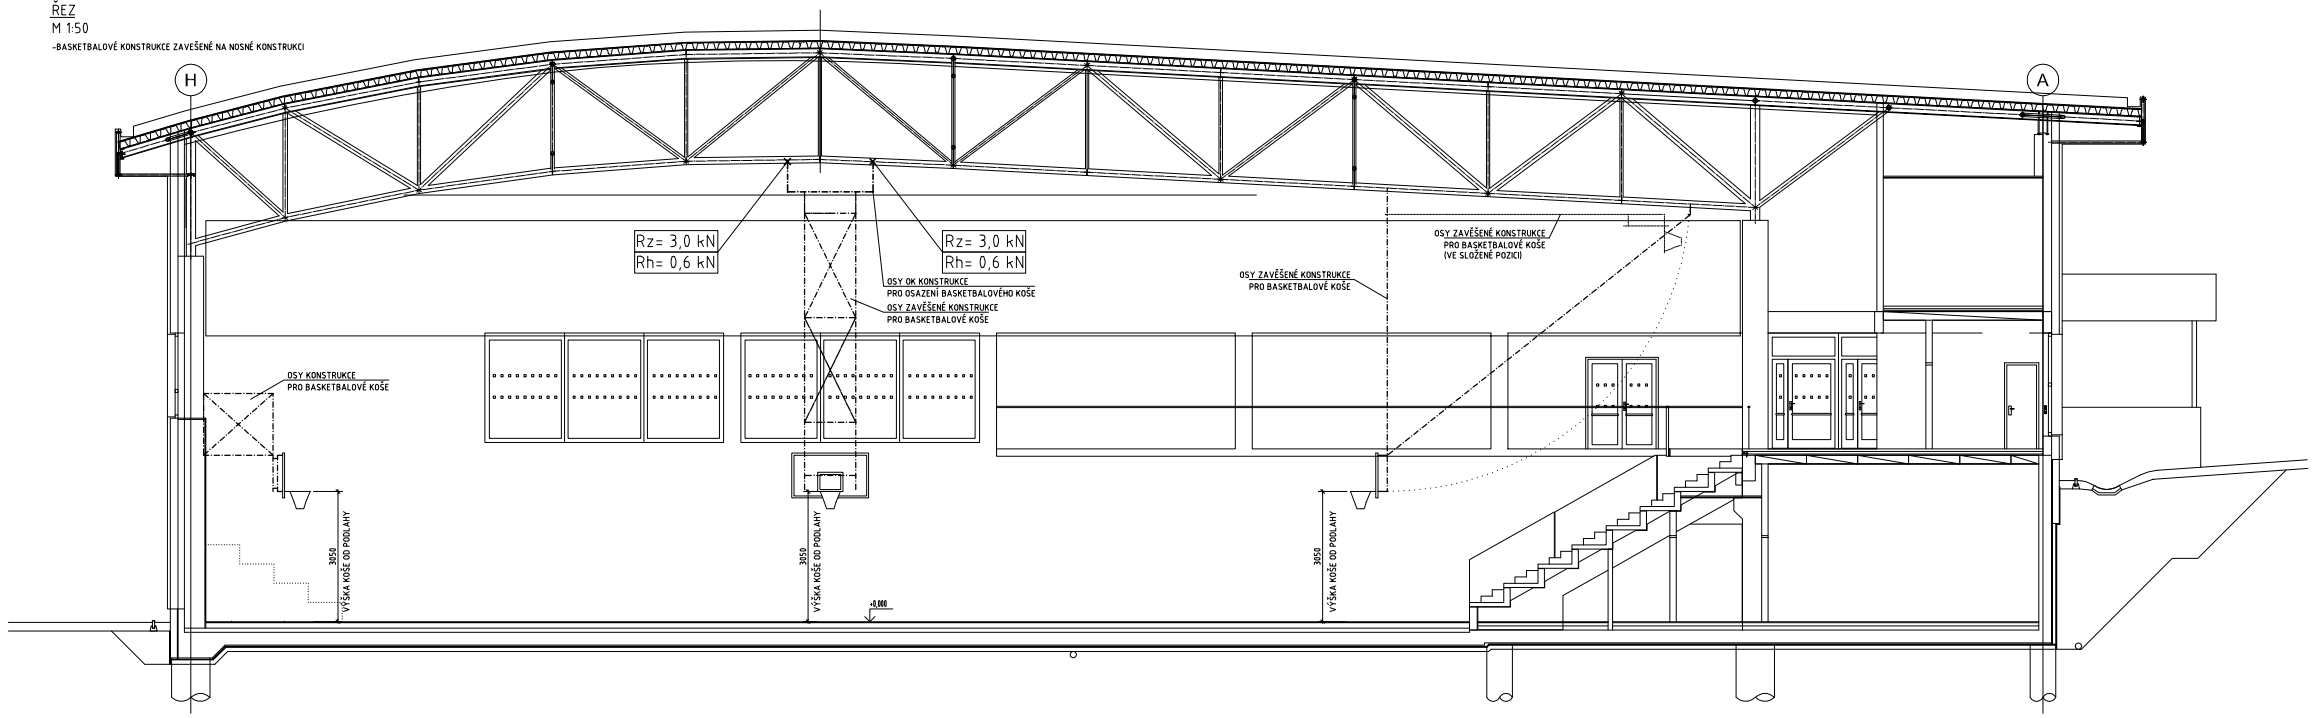

POZNÁMKY / NOTES:

STAVBA / BUILDING
KARLOVY VARY
HALA PRO MÍČOVÉ SPORTY
katastrální území TUHNICE

INVESTOR / DEVELOPER
Statutární město Karlovy Vary
Odbor rozvoje investic, ved. odb.: Ing. Daniel Riedl
Moskevská 21, 361 20 Karlovy Vary

Karlovy VARY

KONCEPČNÍ ARCHITEKT / CONCEPT
Helika a.s.
Beranových 65, Praha 9 Letňany, 199 21
řešitel: Ing. Tomáš Weber

HELIKA
OBERMEYER CORPORATE GROUP

GENERÁLNÍ PROJEKTANT / EXECUTIVE ARCHITECT
HELIKA
OBERMEYER CORPORATE GROUP
HELIKA a.s.
Beranových 65
P.O.BOX 4, 199 21 Praha 9 – Letňany
TEL: +420 281 097 222 Fax: +420 281 097 200
IČO: 60194294 , DIČ: CZ60194294

HLAVNÍ INTENÝR PROJEKTU / CHIEF ENGINEER
Ing. Zdeněk Pelčák

ARCHITEKT PROJEKTU / LOCAL ARCHITECT
Ing. Arch. Antonín Buchta

HLAVNÍ STATIK PROJEKTU / STRUCTURAL ENGINEER
Ing. Tomáš Brychta

Číslo zakázky / Project no.: 01188 - 04

ZPRACOVATEL / SUBCONTRACTOR
HELIKA
OBERMEYER CORPORATE GROUP
HELIKA a.s.
Beranových 65
P.O.BOX 4, 199 21 Praha 9 – Letňany
TEL: +420 281 097 222 Fax: +420 281 097 200
IČO: 60194294 , DIČ: CZ60194294

ODPOVĚDNÝ PROJEKTANT / RESPONSIBLE DESIGNER
ředitel

VYPRACOVAL / DRAWN BY
ředitel

KONTROLOVAL / CHECKED BY
ředitel

REVISION	POPIS / DESCRIPTION	DATUM / DATE
R01		
R02		
R03		
R04		
R05		
R06		
R07		
R08		
R09		

SCHÉMA / SCHEME

STUPEŇ / DESIGN STAGE — OZNAČENÍ / CODE
DOKUMENTACE PRO PROVEDENÍ STAVBY — DPS

ČÁST / SECTION
F1 | DOKUMENTACE STAVBY - staveb. obj — DST

SO, PS / BUILDING OBJECT
001 | HALA PRO MÍČOVÉ SPORTY — HMS

FUNKČNÍ ČÁST / PART OF BUILDING

PROFESNÍ ČÁST / PROF.PART — KÓD PROF. / PROFF.CODE
20 | KONSTRUKČNÍ ČÁST — KOA

DÍL ČÍSLO / DIVISION
22 | Ocelové konstrukce — KOA

ČLENĚNÍ / STRUCTURE

NÁZEV VÝKRESU / DRAWING DESCRIPTION
Řez

DATUM / DATE	REVIZE / REVISION	MĚŘÍTKO / SCALE	POČET / NUMBER A4	PAPÍR / COPY
02/2015	00	1:100	14	

ČÍSLO DOKUMENTU:
F1 001 _ 20 22 _ 0002 00

ČÁST / SECTION	SO, PS / OBJECT	FUNKČNÍ ČÁST / PART OF SO	PROF. ČÁST / PART	DÍL / DIVISION	ČLENĚNÍ / STRUCT.	Č. VÝKRESU / DRAWING NO.	ČÍSLO REVIZE / REVISION

NÁZEV SOUBORU / FILE NAME:

14 A4