


POHLED NA STŘECHU B - TRAFOSTANICE

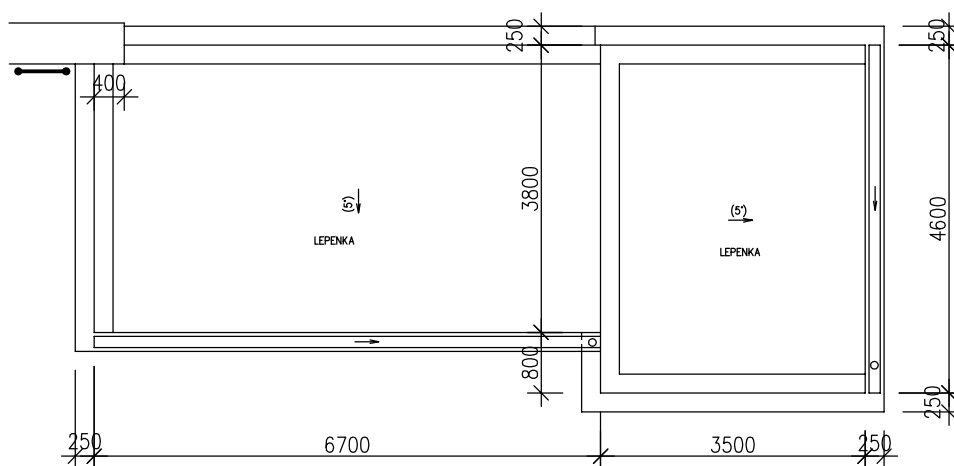

| | | | | | |
|--|--|--|--|---------|-------------------|
| VYPRACOVAL: | Ing. Milan Vítek | kancelář stavebního inženýrství  | | | |
| ZODPOVĚDNÝ PROJEKTANT: | Ing. Petr Hampl | | | | |
| OBJEDNAL: | Statutární město Karlovy Vary Moskevská 21, 361 20 Karlovy Vary | | | | |
| akce: | | Zakázka číslo: | | 40/2013 | |
| OPRAVY OBJEKTŮ – LETNÍ KINO K. VARY LETNÍ KINO – TRAFOSTANICE | | Účel: | | PD | |
| | | Datum: | | 02/2013 | |
| obsah: | | Měřítko: | | 1:100 | Číslo výkresu: |
| POHLED NA STŘECHU TRAFOSTANICE Stavební zaměření | | | | | |

Botanická 256
360 02 DALOVICE
tel/fax: 353 230 017

IČ: 25224581
DIČ: CZ25224581
web: www.ksi.cz