


POHLED NA STŘECHU
D - PROMÍTAČÍ MÍSTNOST A KRYTÉ HLEDIŠTĚ
(SYMETRICKÁ POLOVINA)

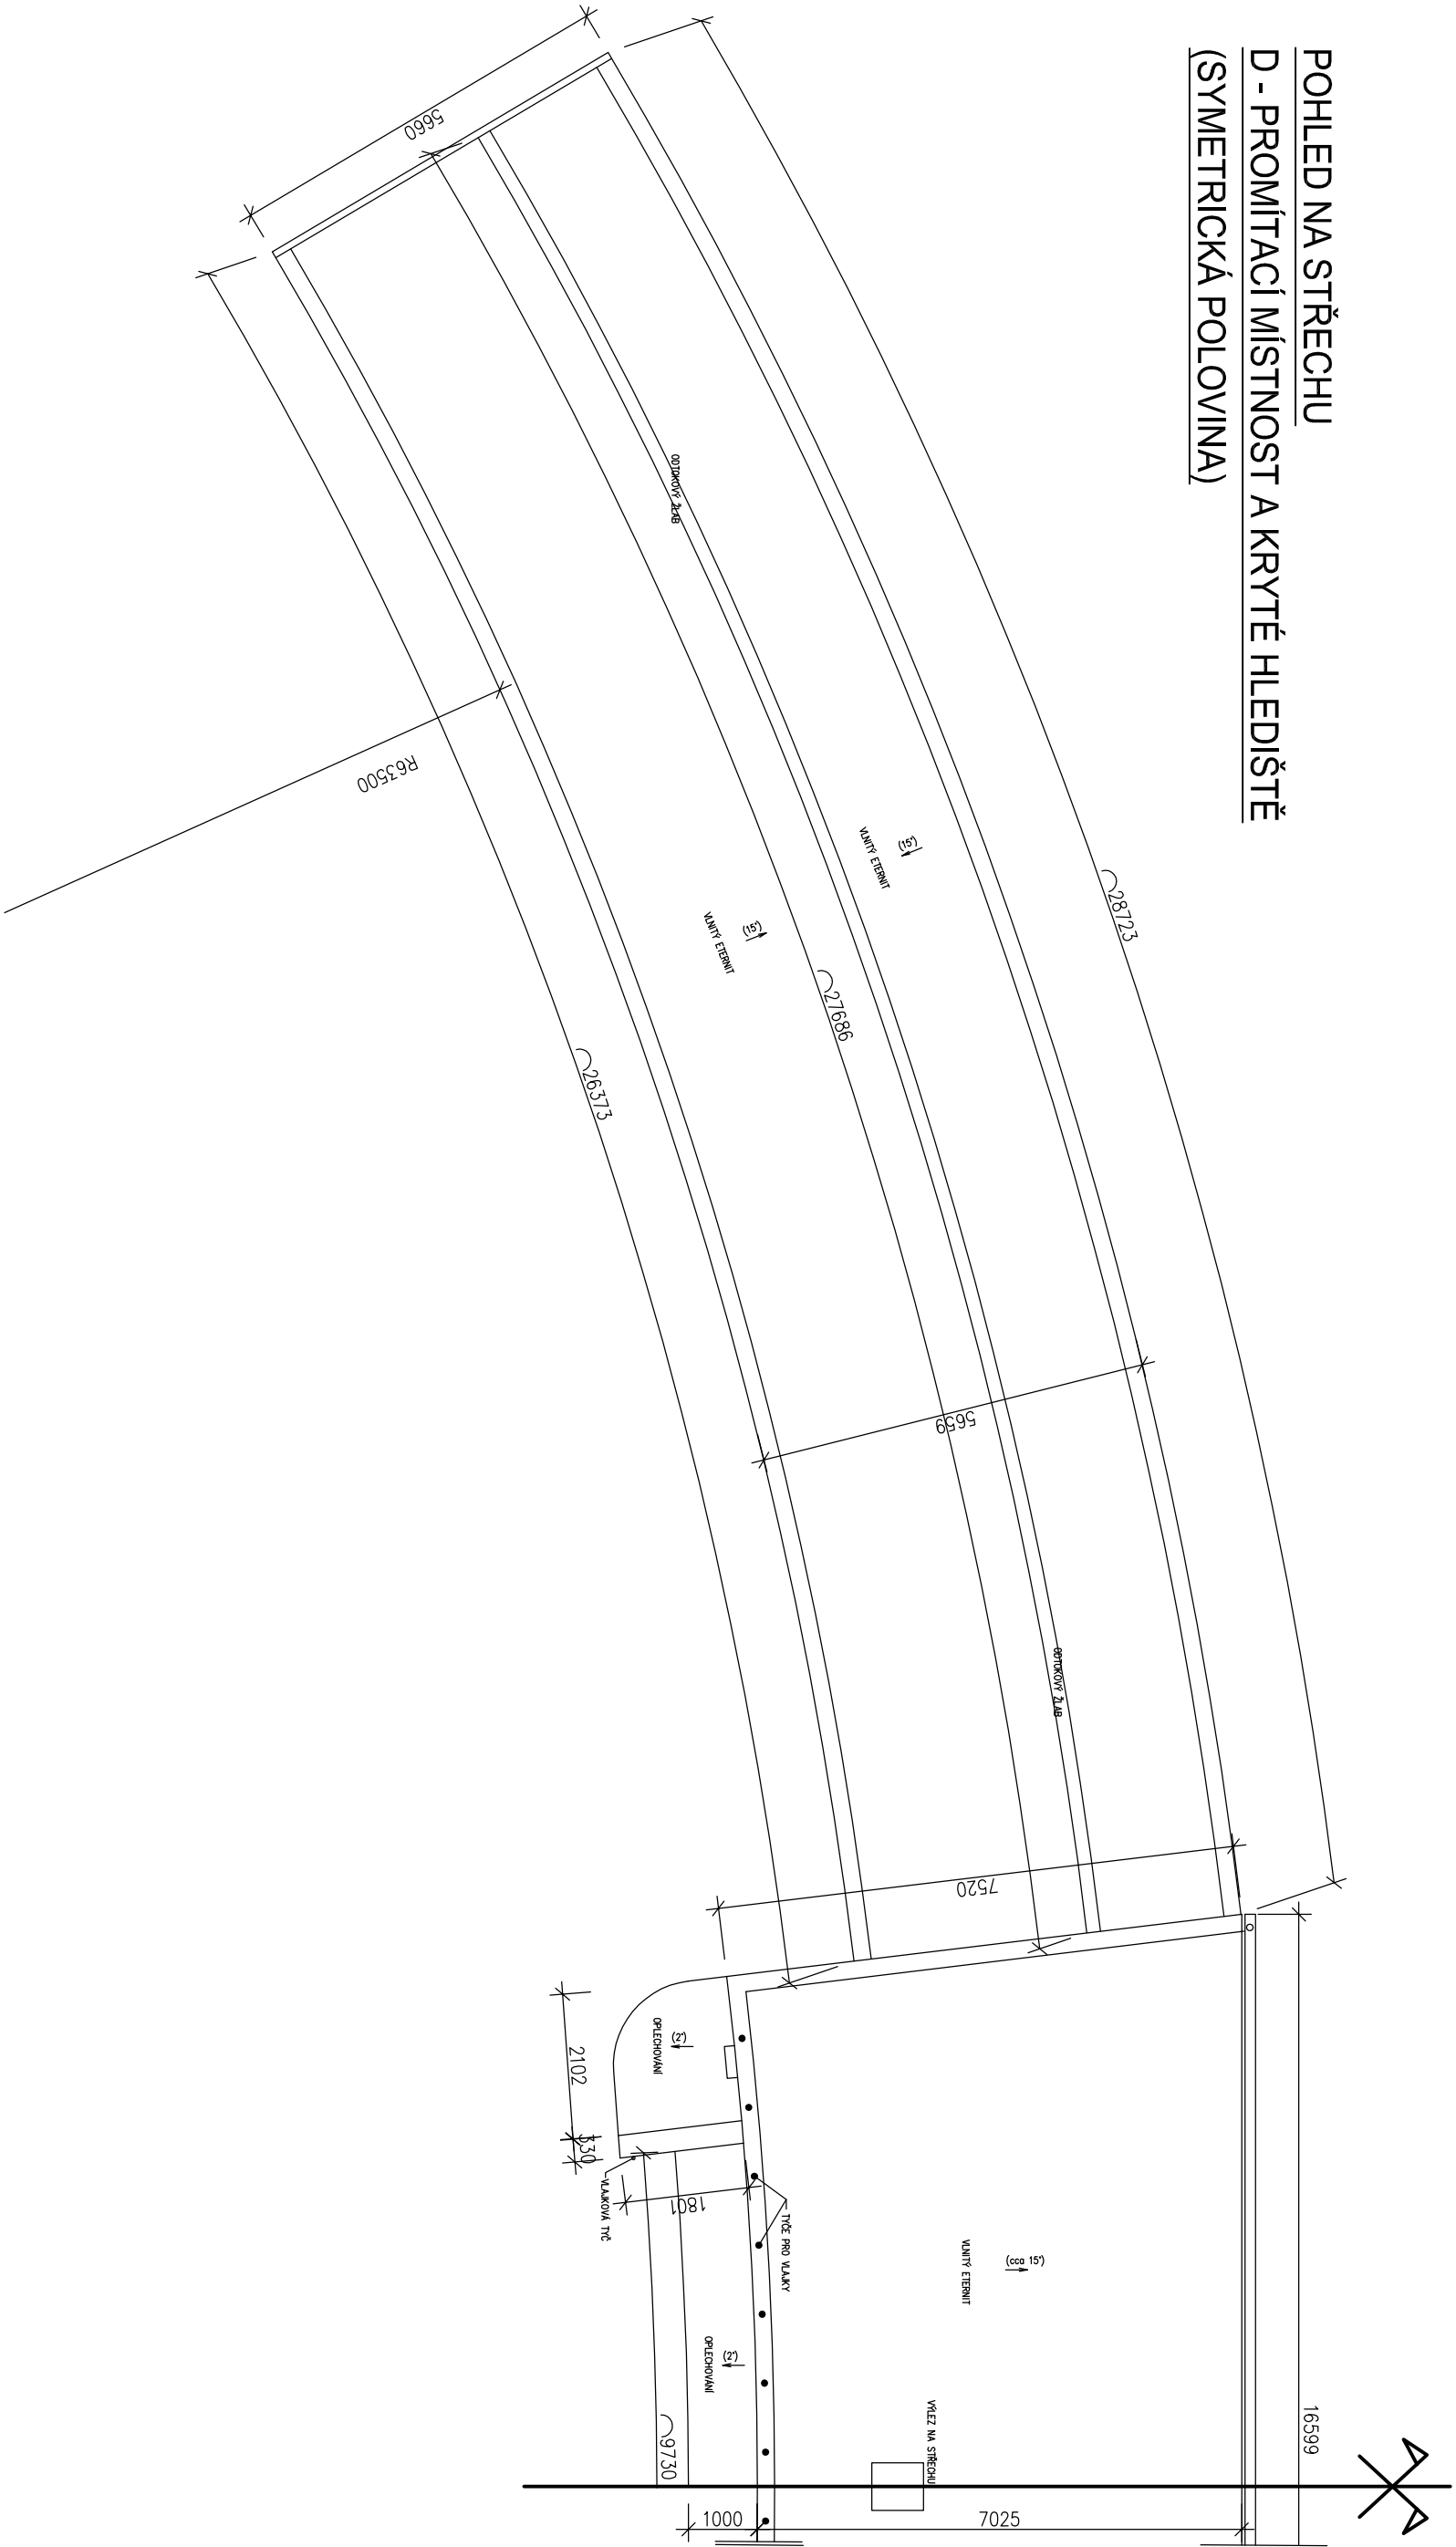

VYPRACOVAL:	Ing. Milan Vítěk	<div><div>kancelář</div><div>stavebního</div><div>inženýrství</div><div></div></div> <div>Bohatická 256 380 02 DALOVICE tel/fax: 353 230 017</div> <div>IC: 25224581 DIČ: CZ25224581 web: www.ksl.cz</div>	
ZODPOVĚDNÝ PROJEKTANT:	Ing. Petr Hampl		
OBJEDNAL:	Statutární město Karlovy Vary Moskevská 21, 361 20 Karlovy Vary		
akce:		Zakázka číslo:	
obsah:		40/2013	
		LETNÍ KINO – PROMÍTAČÍ MÍSTNOST A KRYTÉ HLEDIŠTĚ	
POHLED NA STŘECHU (SYMETRICKÁ POLOVINA)		Účel:	
Stavební zaměření		PD	
		Datum:	
		02/2013	
		Měřítko:	
		1 : 100	
		Číslo výkresu:	