


SCHÉMA HLAVNÍCH ROZVODŮ ELEKTRO

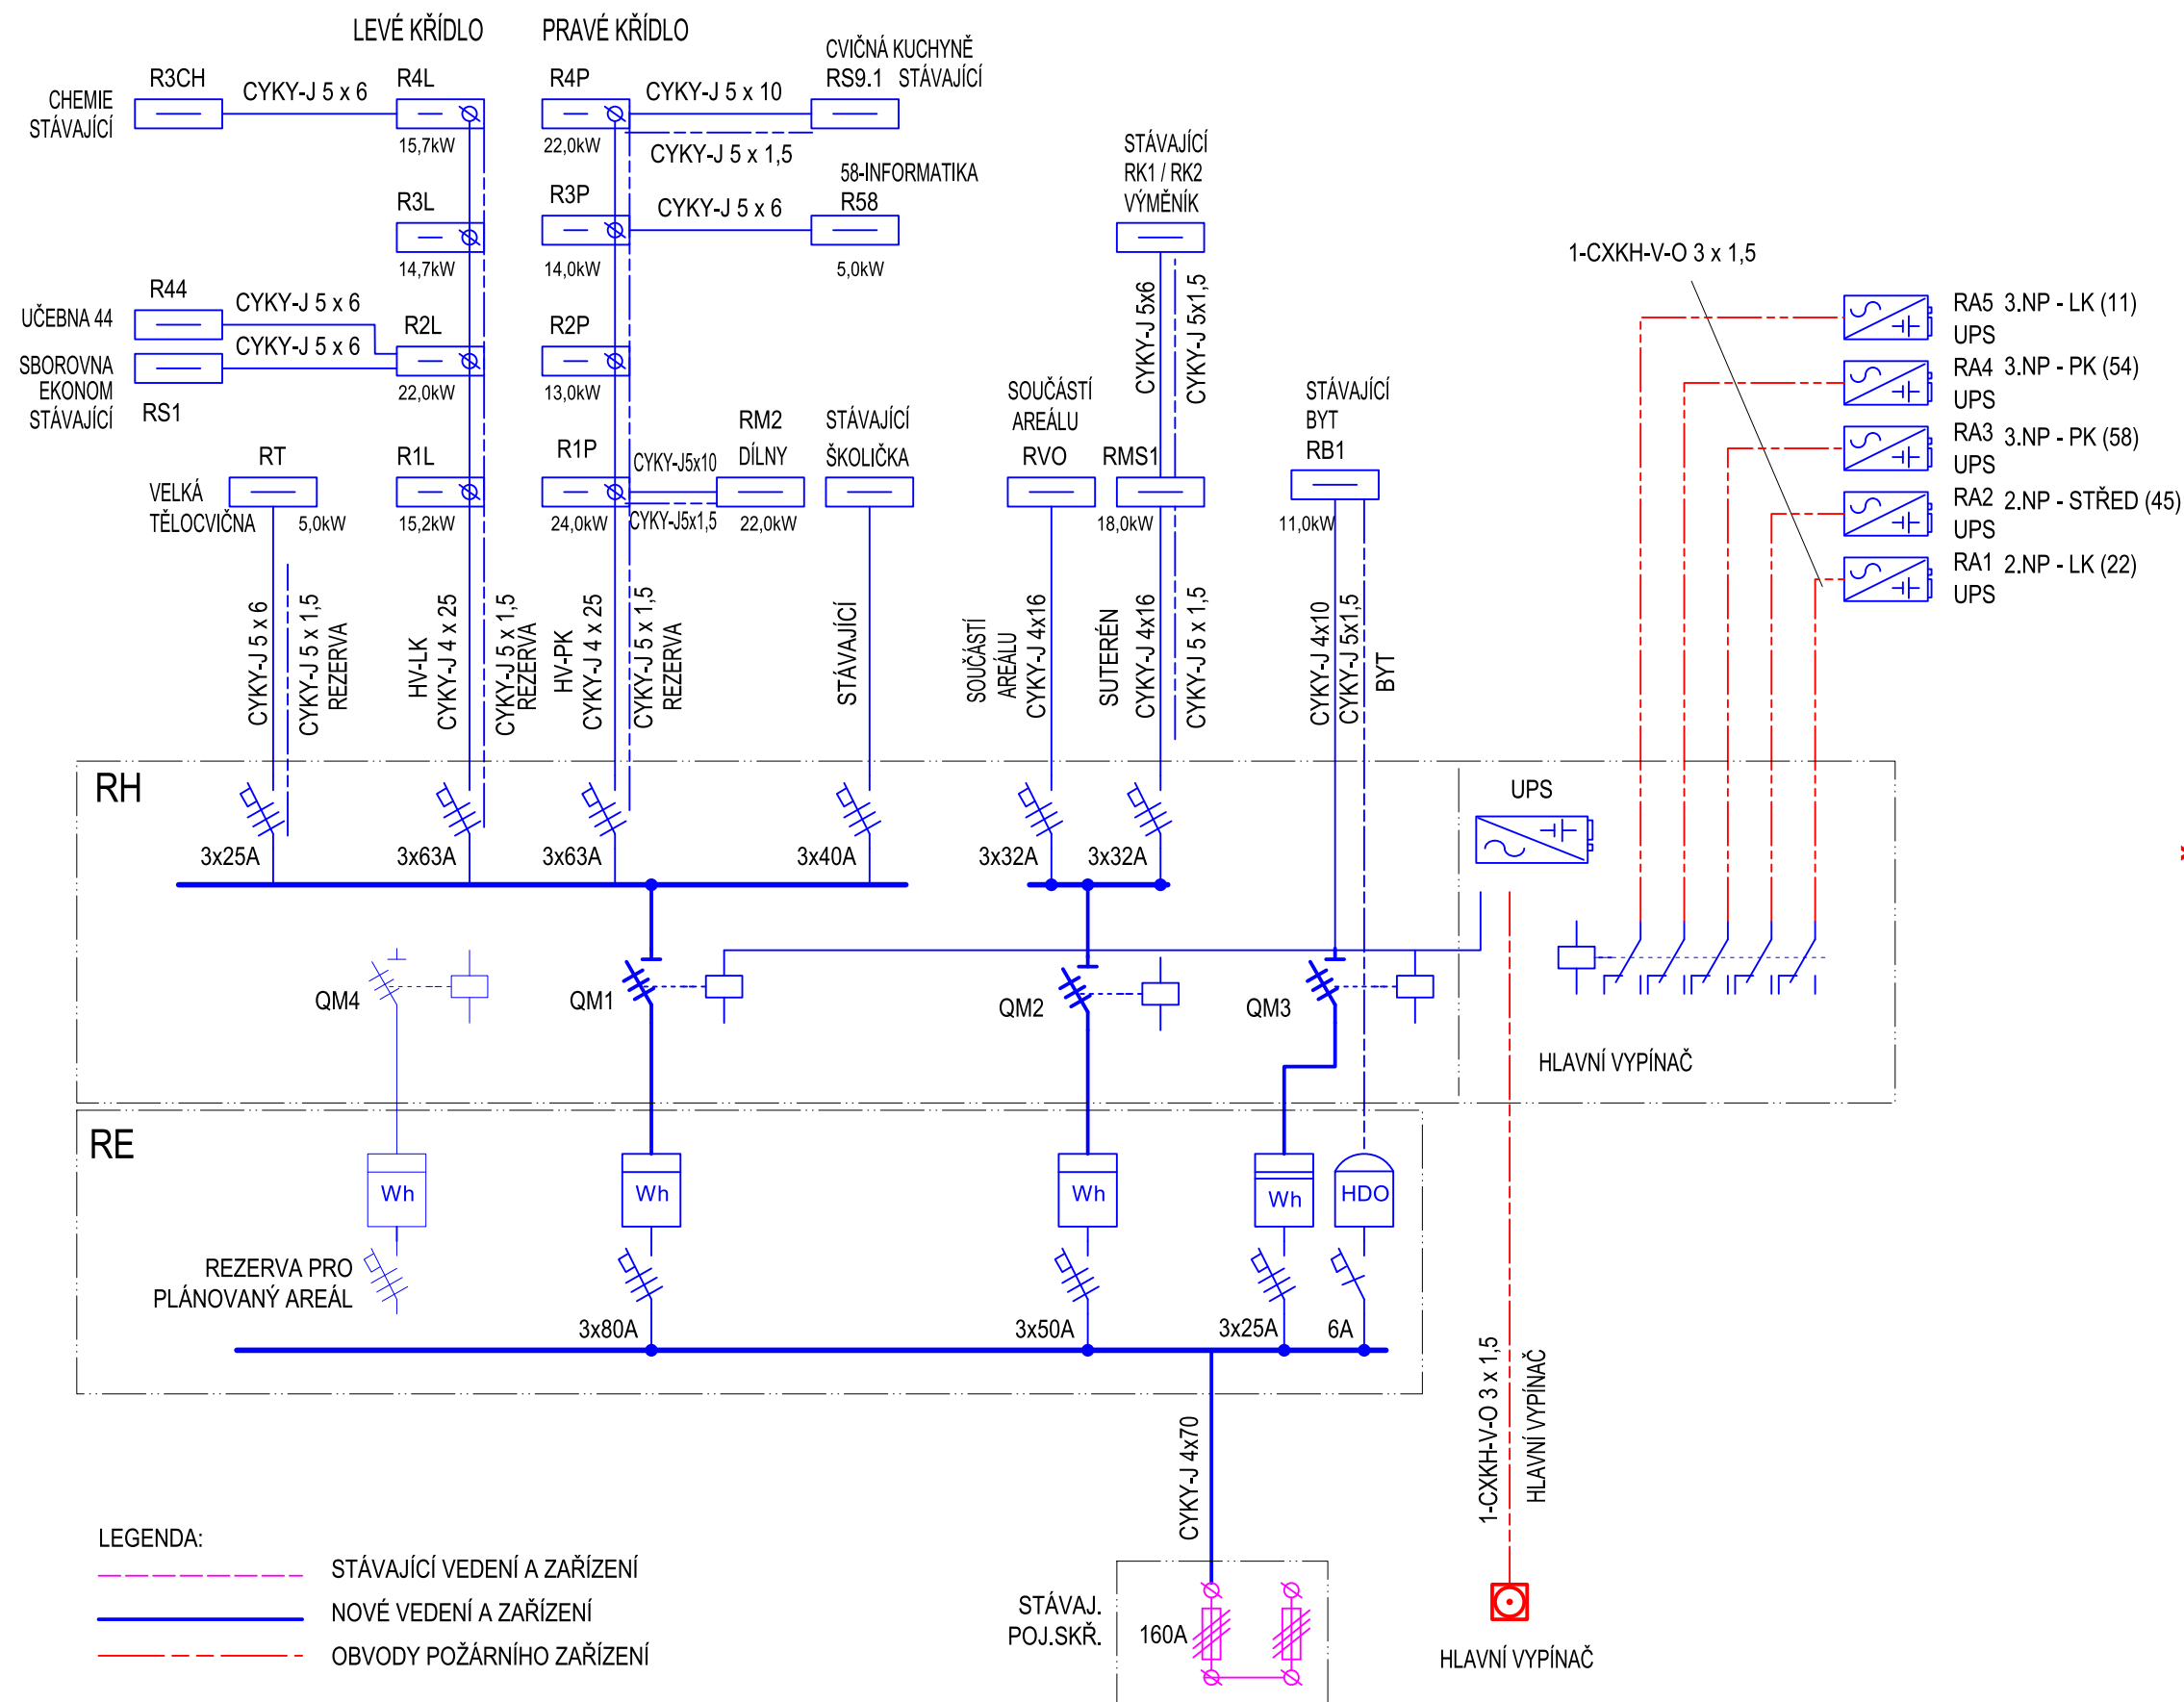

ZMĚNA 11-2016

Zodp. proj.: Drahomír Holoubek , IČ: 617 92 951			
Objednatel:			
Investor: Základní škola Dukelských hrdinů, Moskevská 25, K.Vary			
KÚ:	Karlovarský	MÚ:	K.Vary
Stavba:	ZÁKLADNÍ ŠKOLA DUKELSKÝCH HRDINŮ MOSKEVSKÁ 25, KARLOVY VARY REKONSTRUKCE EL.INSTALACE		
Objekt:			
Dílčí část:	D.1.4.4 - SILNOPROUDÁ A SLABOPROUDÁ ELEKTROTECHNIKA		
Obsah:	SCHÉMA HLAVNÍCH OBVODŮ		