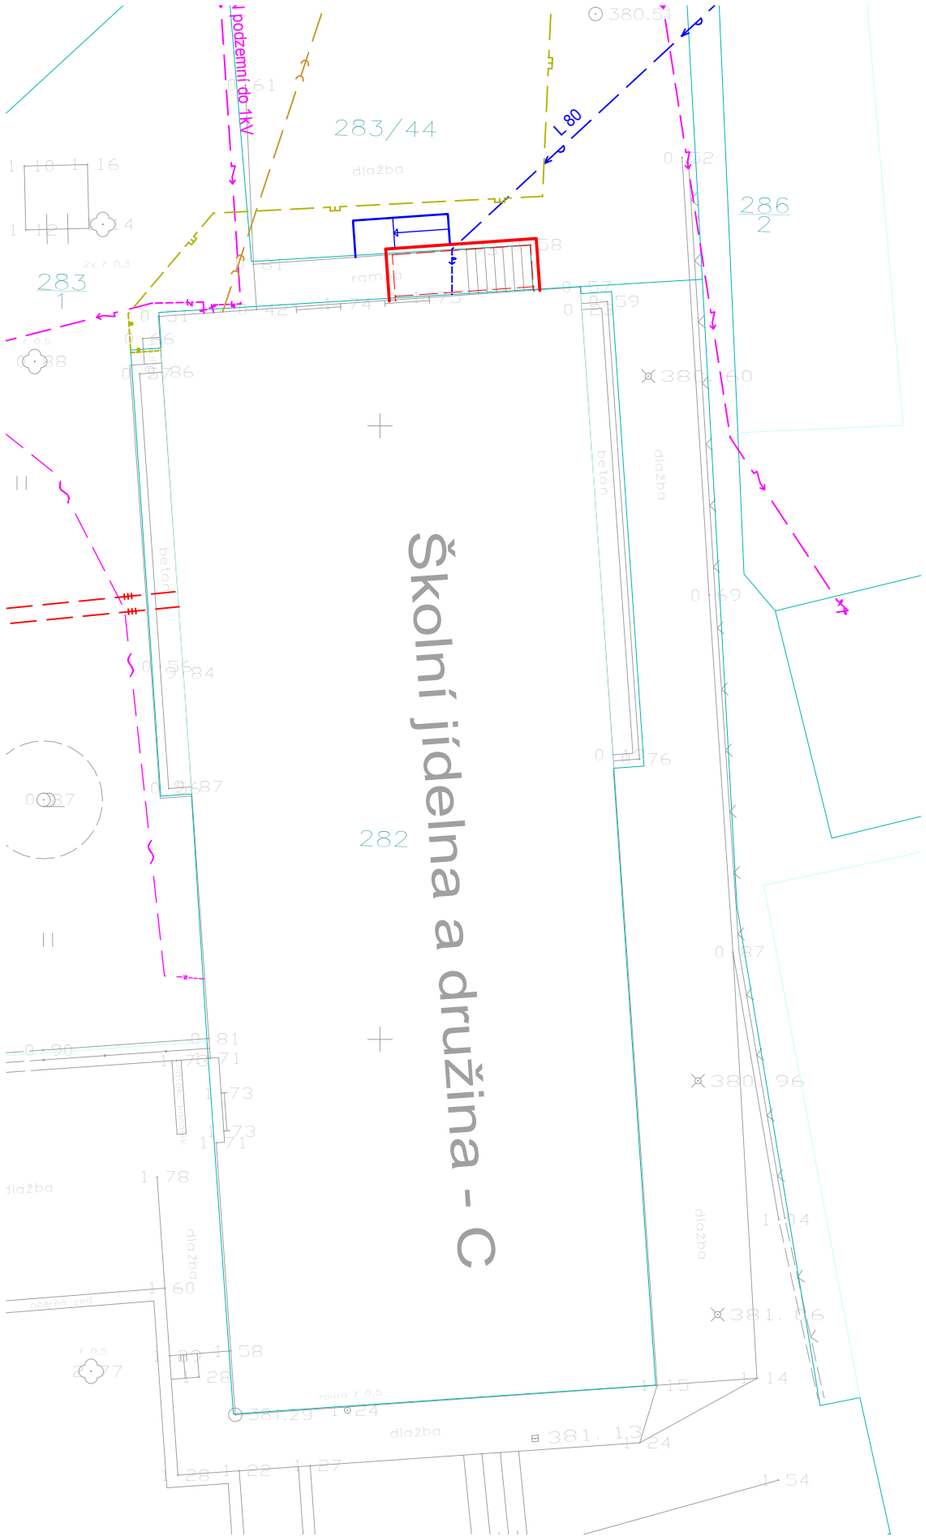

Legenda

- Místnost kompostéru
- Splašková kanalizace (stávající)
- Dešťová kanalizace (stávající)
- Vodovod (stávající)
- Slaboproudé rozvody (stávající)
- Silnoproudé rozvody (stávající)
- Plyn (stávající)
- TUV (stávající)

INDEX	ZMĚNA	DATUM	JMÉNO	PODPIS

Vedoucí projektant			Vedoucí zakázky	Dušek Jan Ing.		1:200
Projektant	Vopat Věroslav Ing.		Schválil			

BPO spol. s r.o.
Lidická 1239
363 01 OSTROV

Tel.: +420353675111
Fax: +420353612416

projekty@bpo.cz
www.bpo.cz

ZAKÁZKA: Karlovy Vary, ZŠ Poštovní - stavební úpravy kuchyně, zpracování projektové dokumentace pro umístění kompostéru mimo varnu

ČÁST (SO,PS):

OBSAH: **Katastrální, koordinační situační výkres**

OBJEDNATEL: Statutární město Karlovy Vary

Počet A4	Pořadové číslo
2	**C.2,3**
Stupeň projektu: DPS	
Datum dokončení: 31.08.2019	
Číslo zakázky: 9185-26	
Číslo archivní: BPO 3-103499	