


Púdorys 1.NP (1:50)

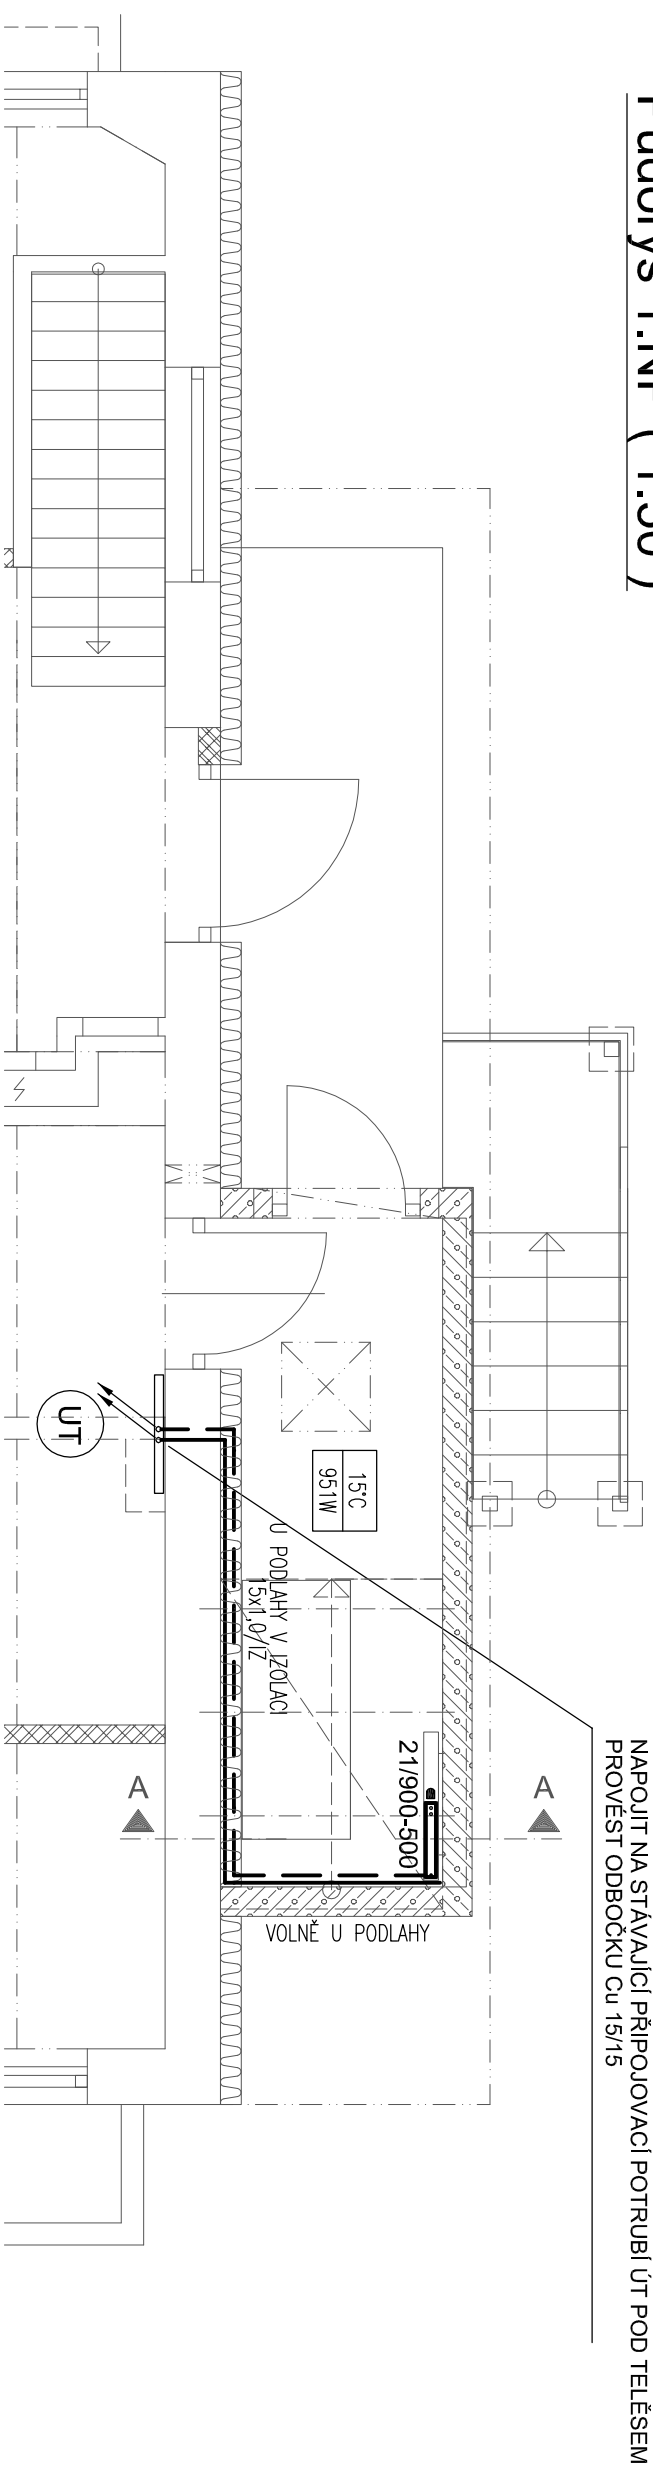

POZNÁMKA:

Stoupací potrubí ÚT

15°C
951W

- NÁVRHOVÁ TEPLOTA MÍSTNOSTI
- VÝPOČTOVÁ TEPELNÁ ZTRÁTA MÍSTNOSTI

BALANCE - TOPNÝ OKRUH: NENÍ ŘEŠENO

LEGENDA - POTRUBÌ:

Rozvody topné vody, teplotní spád cca 80/60°C.

Rozvody stávajícího ÚT z trubek měděných.

Rozvody nového ÚT z trubek měděných tvrdých spojovaných pájením.

Potrubí zakryté v podlaže nebo ve zdi bude opatřené tepelnou izolací z pěnového PE.

Potrubi bude vedeno ve sklonech, tak aby dochazelo k samovolnému odvzdušňování do stoupačky nebo do otopného tělesa.


LEGENDA-OT:

21/900-500

Nové otopné deskové těleso s integrovaným termost. ventilem - VK (typ/výška-šířka).

Napojení na potrubí pod tělesem u podlahy.
Termostatická hlavice ruční.

INDEX
ZMĚNA
DATUM
JMÉNO
PODPIS

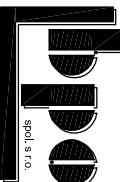Vedoucí projektant		Vedoucí zakázky	Dušek Jan Ing.	Měřtko
Projektant	Ferenc Tomáš Ing.	Technická kontrola		1:50
 bppo spol. s r.o.	LIDICKÁ 1239 363 17 OSTROV ČESKÁ REPUBLIKA Tel.:+420353675111 Fax:+420353612416 projektvy@bppo.cz www.bppo.cz	ZAKÁZKA: Karlový Vary, ZŠ Poštovní - stavební úpravy kuchyně, a vyučkových prostor a keramické dílny kompostéru mimo varnu		
		ČÁST:		
		OBSAH:		
		Vytápění		
		OBJEDNATEL: Statutární město Karlový Vary STAVEBNÍK:		
Číslo zakázky		Počet A4	Pořadové číslo	
9185-26		2		
Datum dokončení		Stupeň projektu		
31.08.2019		DPS		
		6		