


# Svislý řez A ( 1:50 )


# Pohled severní ( 1:50 )

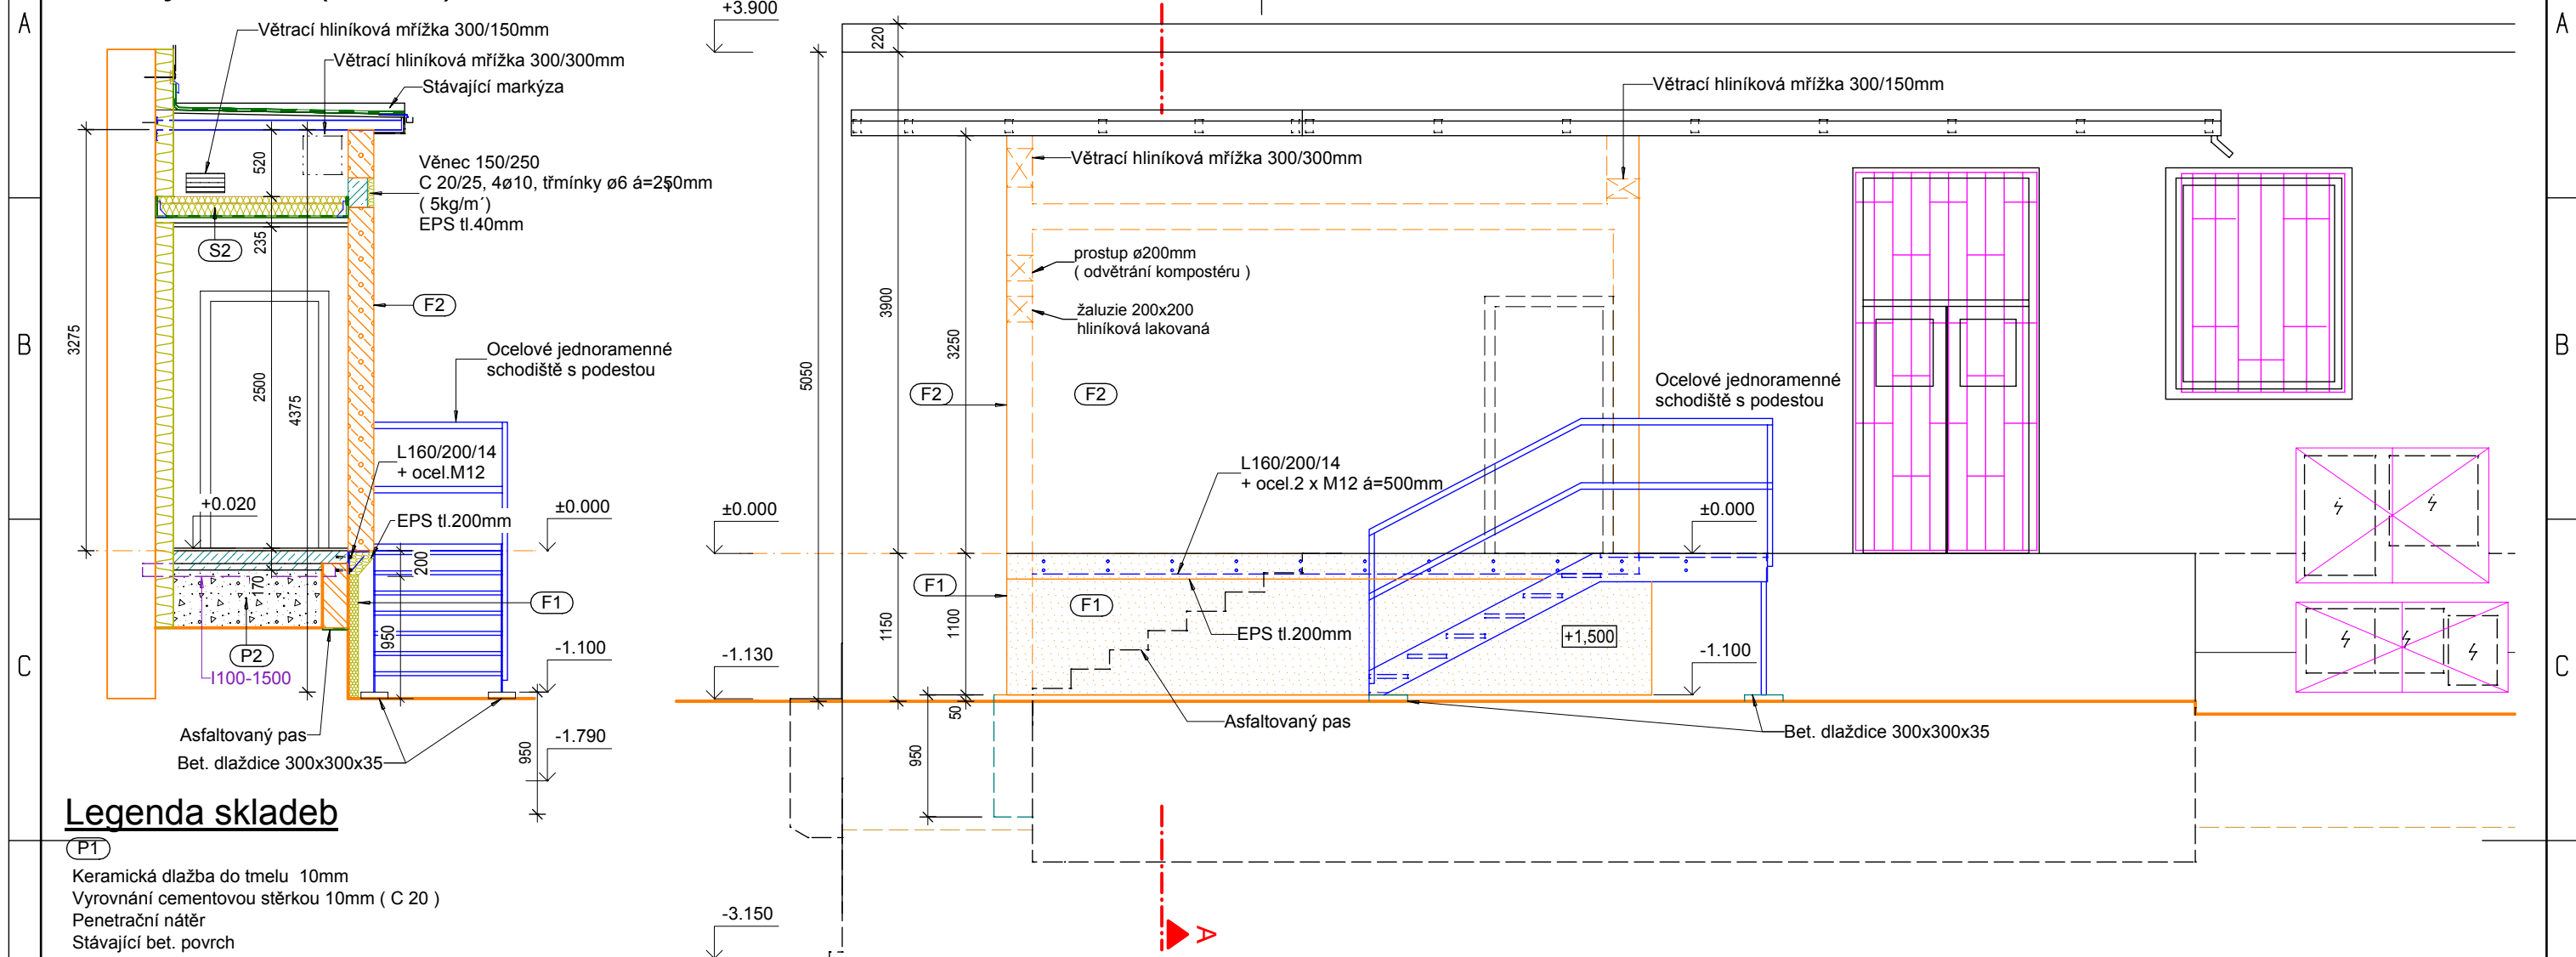

## Legenda skladeb

- (P1)**  
Keramická dlažba do tmelu 10mm  
Vyrovnání cementovou stěrkou 10mm ( C 20 )  
Penetrační nátěr  
Stávající bet. povrch
- (P2)**  
Keramická dlažba do tmelu 10mm  
Vyrovnání cementovou stěrkou 10mm ( C 20 )  
Penetrační nátěr  
Železobetonová deska D1 tl. 100mm  
- beton C 20/25  
- výztuž Q188  
Podkladní beton C 12/15 tl. 50mm  
Zásyp hutněný betonovým stavebním recyklátem fr.0-8mm  
Stávající schodiště
- (F1)**  
Hydrofobní nátěr transparentní  
Silikonová tenkovrstvá probarvená omítka 1,0mm  
- barva světle šedá  
Penetrační nátěr  
Sklotextilní síť+lepící stěrka  
Tepelná izolace XPS tl.80mm  
Vyrovnání VC omítka 10mm  
Keramické zdivo
- (F2)**  
Silikonová tenkovrstvá probarvená omítka 1,0mm  
- barva žlutá ( dle stávající fasády )  
Penetrační nátěr  
Sklotextilní síť+lepící stěrka  
Plynosilikátové tvárnice tl.200mm P2-400
- (S2)**  
Tepelná izolace minerální 160mm  
- dřevěné nosníky 80/100  
Parozábrana ( Sd=min.100 )  
Dřevěné latě 40/40 á=900mm  
SDK podhled 1 x 12,5mm  
Malba disperzní

## Detail ocelové konzoly ( 1:20 )

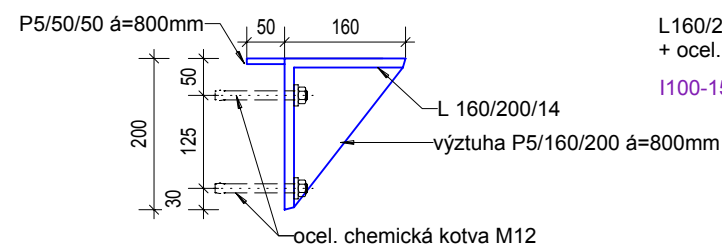

## Výkaz ocelových prvků

L 160/200/14-4500 ..... 200kg  
+ ocel.M12  
I100-1500 ..... 40kg

## Legenda

- (Dv1)**  
Venkovní plastové jednokřídlé dveře otevíravé plné 800/2000  
Stavební otvor 1000/2100mm  
Kování klika / koule , zámek vložkový bezpečnostní  
Uw = 1,7W/m2K
- Prostý beton C 20/25  
Železobeton C 20/25  
Tepelná izolace minerální  
Tepelná izolace EPS  
Hydroizolace - základy asfaltové pasy  
Parozábrana - fólie Sd=min.100m  
Zásyp stavebním recyklátem

INDEX	ZMĚNA	DATUM	JMÉNO	PODPIS

Vedoucí projektant		Vedoucí zakázky	Dušek Jan Ing.		
Projektant	Vopat Věroslav Ing.	Schválil			<b>1:50</b>
<b>bpo</b> BPO spol. s r.o. Lidická 1239 363 01 OSTROV Tel.: +420353675111 Fax: +420353612416 projekty@bpo.cz www.bpo.cz				ZAKÁZKA: Karlovy Vary, ZŠ Poštovní - stavební úpravy kuchyně, zpracování projektové dokumentace pro umístění kompostéru mimo varnu ČÁST (SO,PS): OBSAH: OBJEDNATEL: Statutární město Karlovy Vary	
				Počet A4 2 Stupeň projektu DPS Datum dokončení 31.08.2019 Číslo zakázky 9185-26	Pořadové číslo <b>3</b>
				Číslo archivní: <b>BPO 3-103502</b>	