

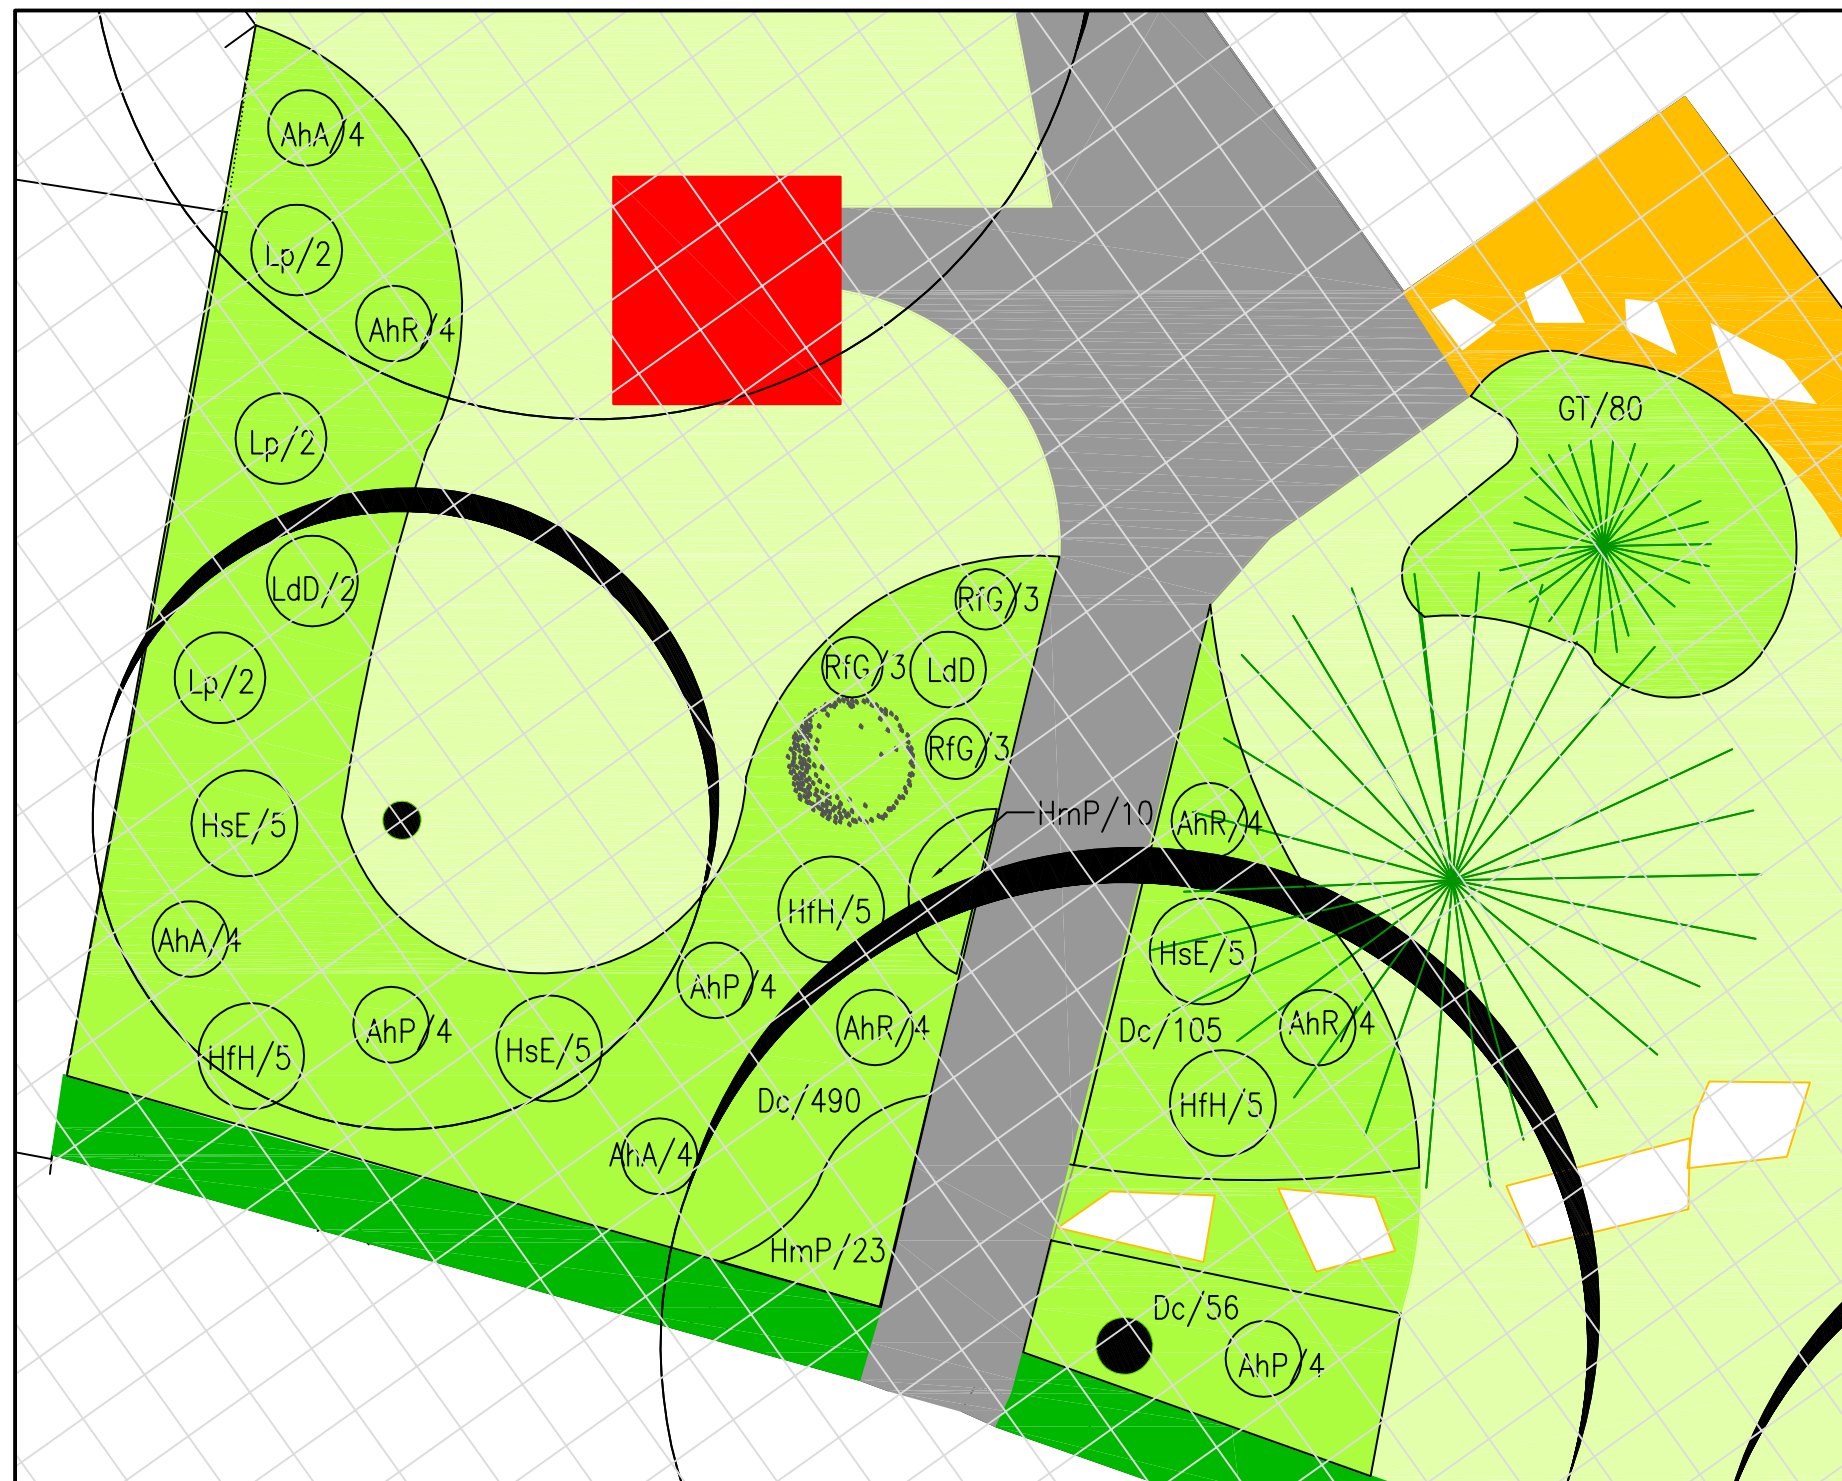


# SE ZAHRADOU DO PŘÍRODY


Revitalizace areálu MŠ Krymská- Karlovy Vary  
SO 04.1. Bylinné porosty extenzivní- plán výsadby 2

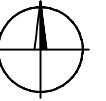

1:100

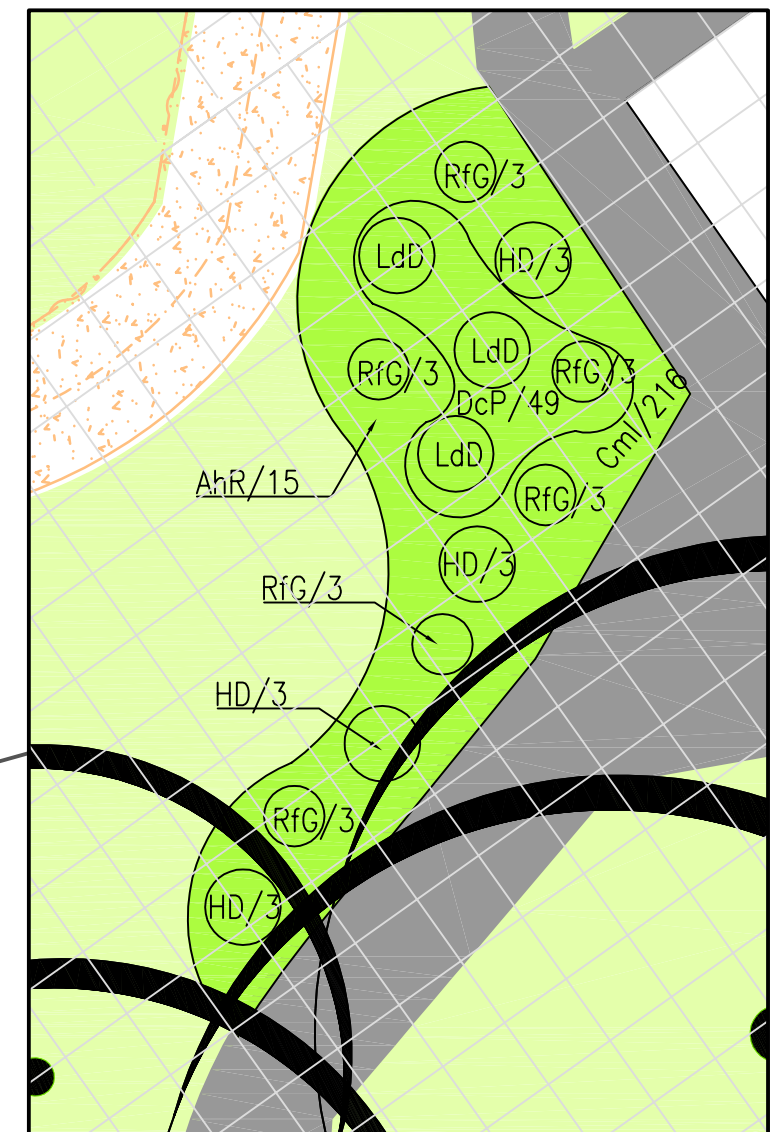

1:100

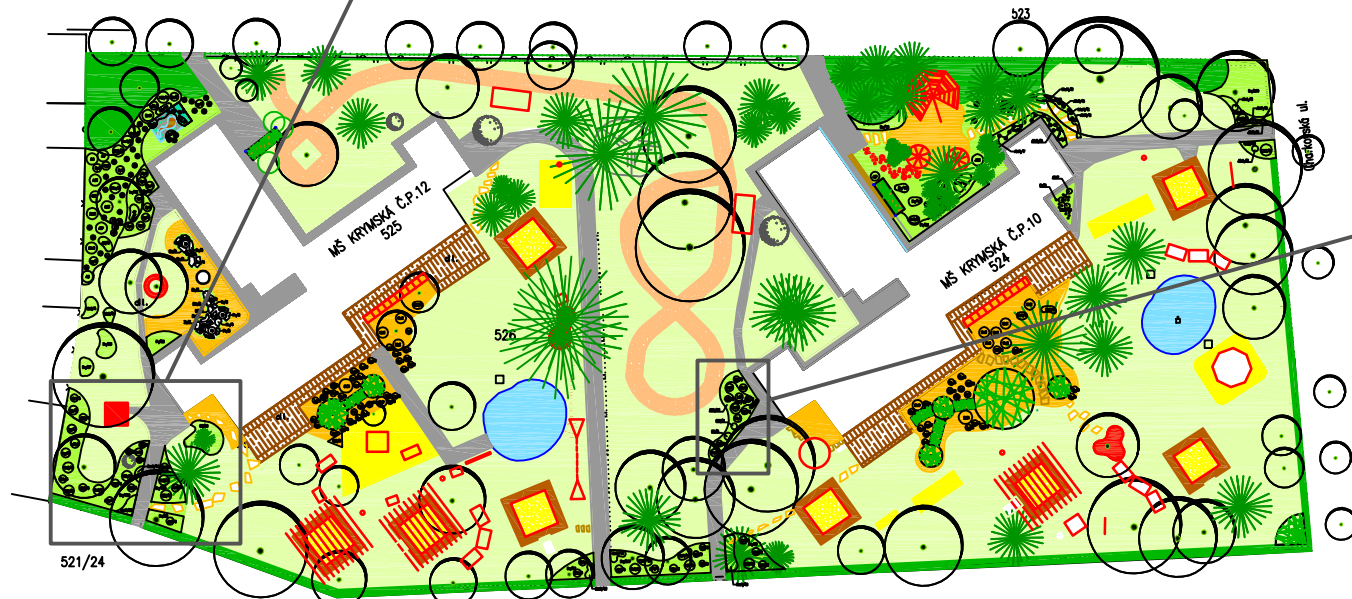

1:500

Pozn. ve výkresu je použit rastr 1x1 m.

Ing. Vladimír Dufek, tel.: 605 298 827, vl.dufek@seznam.cz, Ing. Tomáš Prinz, Dis., tel.: 606 820 510, prinz@email.cz, Ing. Aneta Nejedlá, Ing. Veronika Pišová, září 2013

Ateliér zahradní a krajinářské architektury Mariánské Lázně