

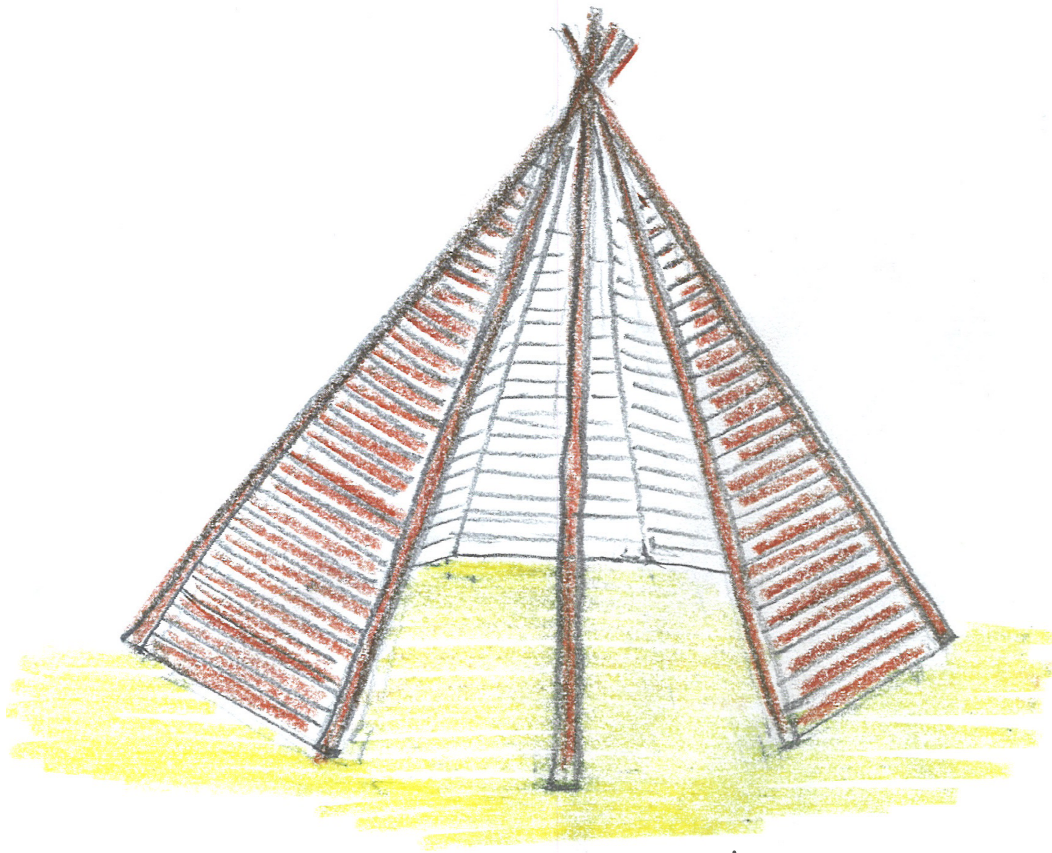


SE ZAHRADOU DO PŘÍRODY

Revitalizace areálu MŠ Krymská- Karlovy Vary
SO 09.1. Indiánský koutek - dřevěné týpí - situace

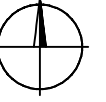

Dřevěné týpí - šířka 5 m, výška 5 m, materiál - dřevěná tyčovina (modřín), pobití prkny - smrk, hranoly v horní části spojeny vruty, v spodní části kotveny k zatlučeným kůlům, podlaha štěrk.

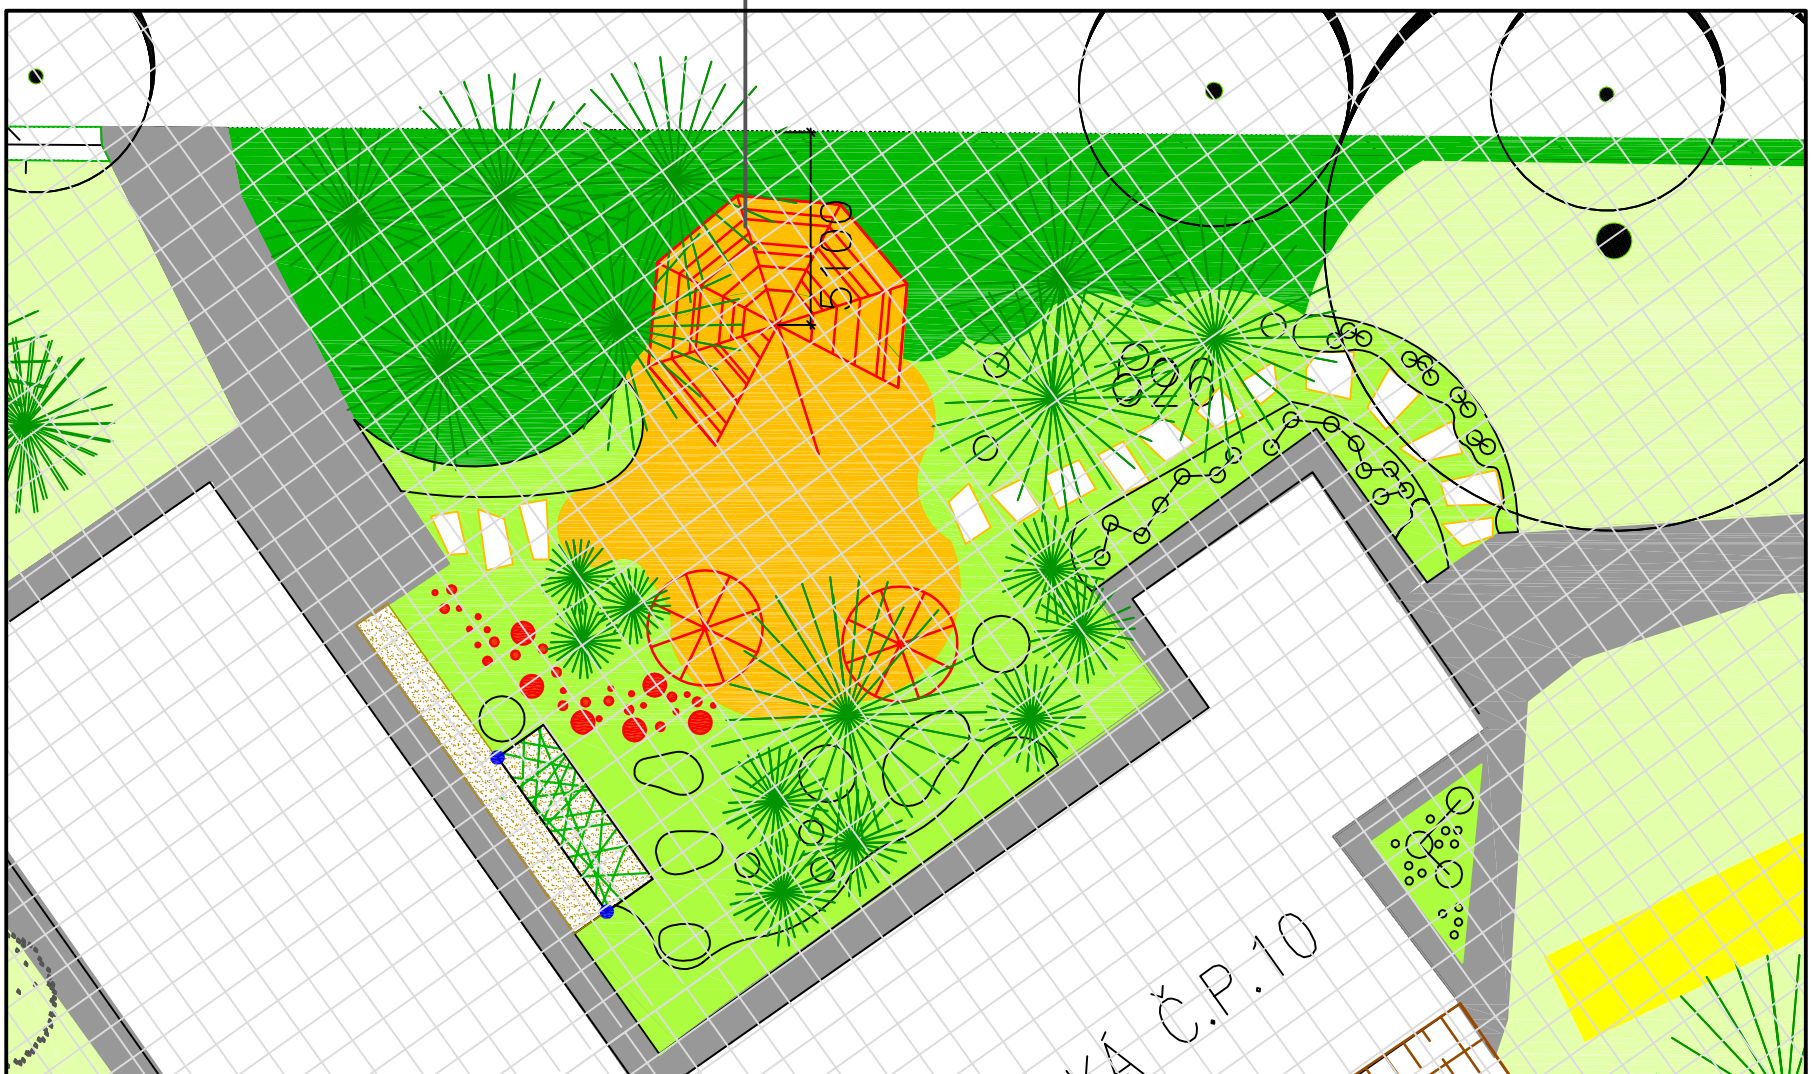

M 1:200



M 1:1000

Pozn. ve výkresu je použit rastr 1x1 m.

Ing. Vladimír Dufek, tel.: 605 298 827, vl.dufek@seznam.cz, Ing. Tomáš Prinz, Dis., tel.: 606 820 510, prinz@email.cz, Ing. Aneta Nejedlá, Ing. Veronika Píšová, září- říjen 2013

Ateliér zahradní a krajinářské architektury Mariánské Lázně