



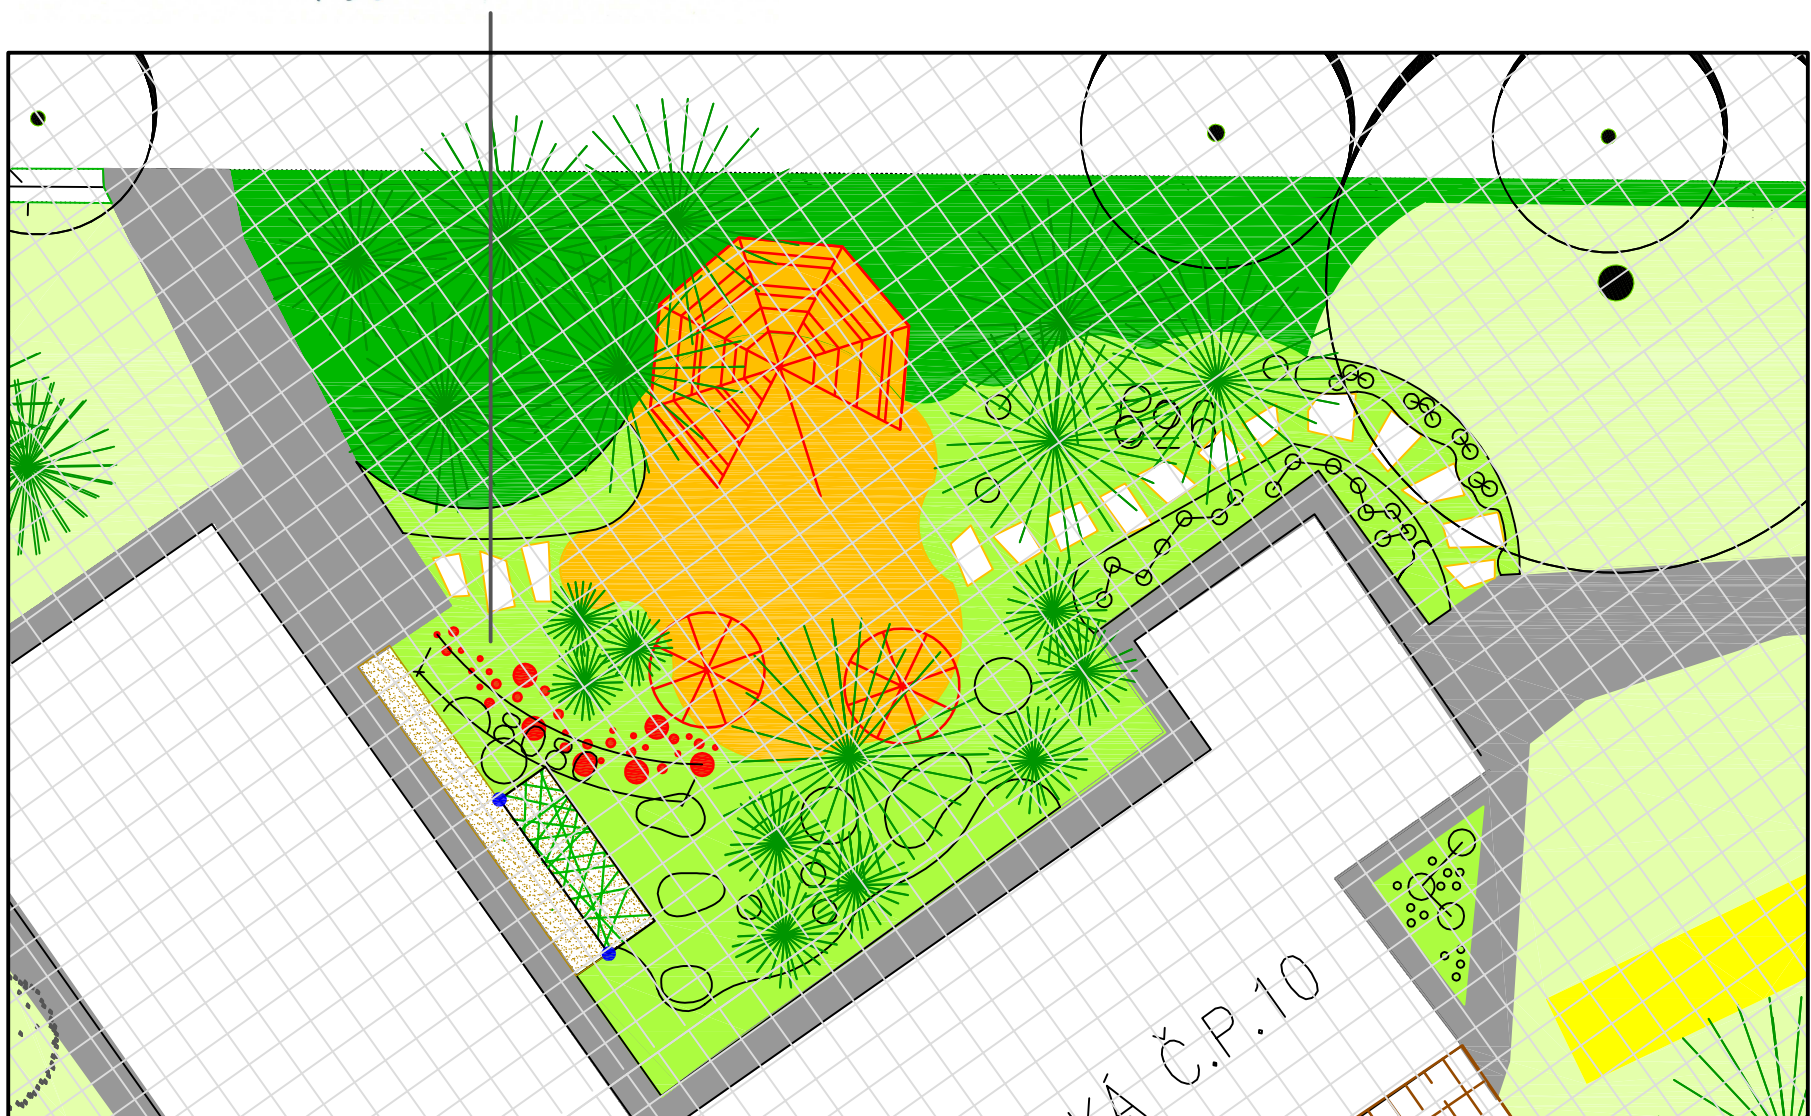

SE ZAHRADOU DO PŘÍRODY

Revitalizace areálu MŠ Krymská- Karlovy Vary
SO 09.5. Indiánský koutek - palisádová stezka odvahy - situace

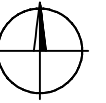

M 1:200



M 1:1000

Pozn. trasa je značena schematicky,
ve výkresu je použit rastr 1x1 m.

Ateliér zahradní a krajinářské architektury Mariánské Lázně
Ing. Vladimír Dufek, tel.: 605 298 827, vl.dufek@seznam.cz, Ing. Tomáš Prinz, Dis., tel.: 606 820 510, prinz@email.cz,
Ing. Aneta Nejedlá, Ing. Veronika Pišová, září- říjen 2013