
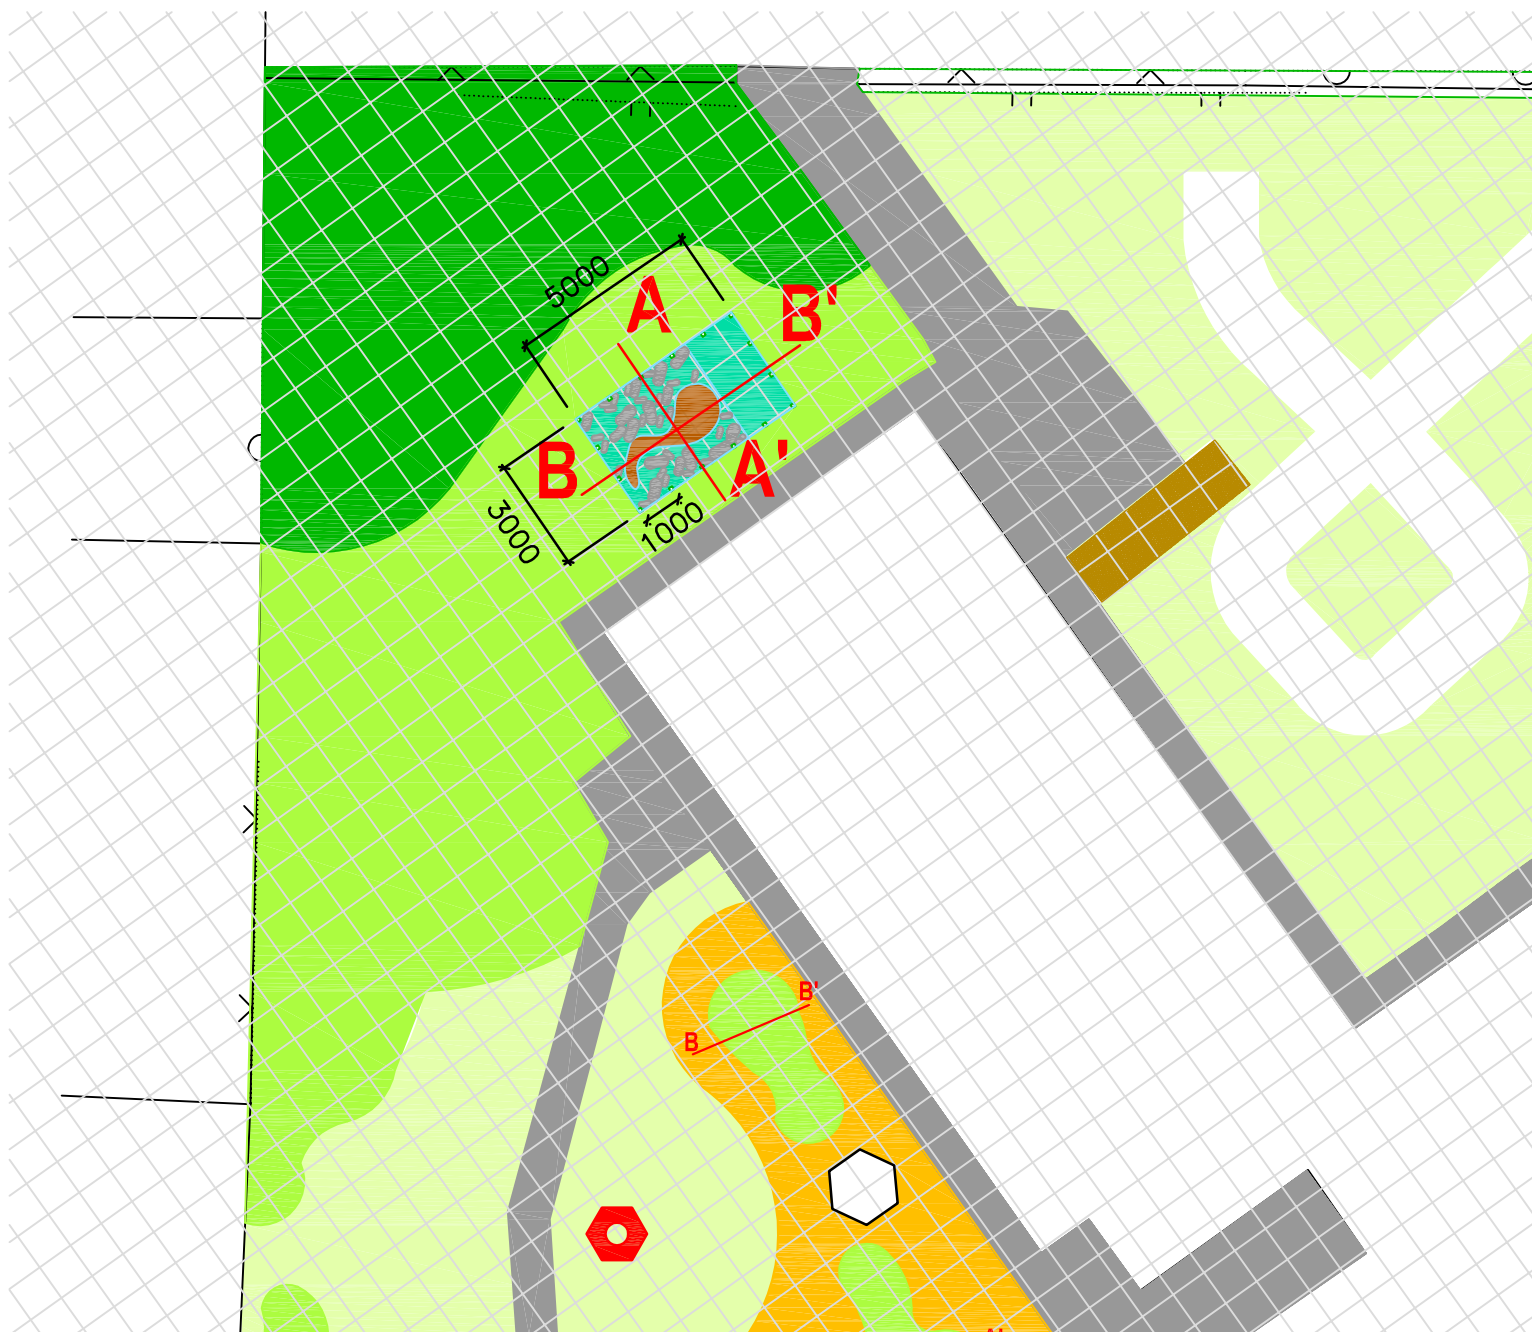


# SE ZAHRADOU DO PŘÍRODY

Revitalizace areálu MŠ Krymská- Karlovy Vary

SO 06.1 Mokřad- půdorys

1:200

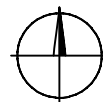

Pozn: přesné umístění mokřadu- bahniště bude určeno na místě po  
vytyčení trasy vedení sítí s ohledem na ochranná pásma

**Ateliér zahradní a krajinářské architektury Mariánské Lázně**

Ing. Vladimír Dufek, tel.: 605 298 827, vl.dufek@seznam.cz, Ing. Tomáš Prinz, Dis., tel.: 606 820 510, prinz@email.cz,

Ing. Aneta Nejdlá, Ing. Veronika Píšová, září- říjen 2013